


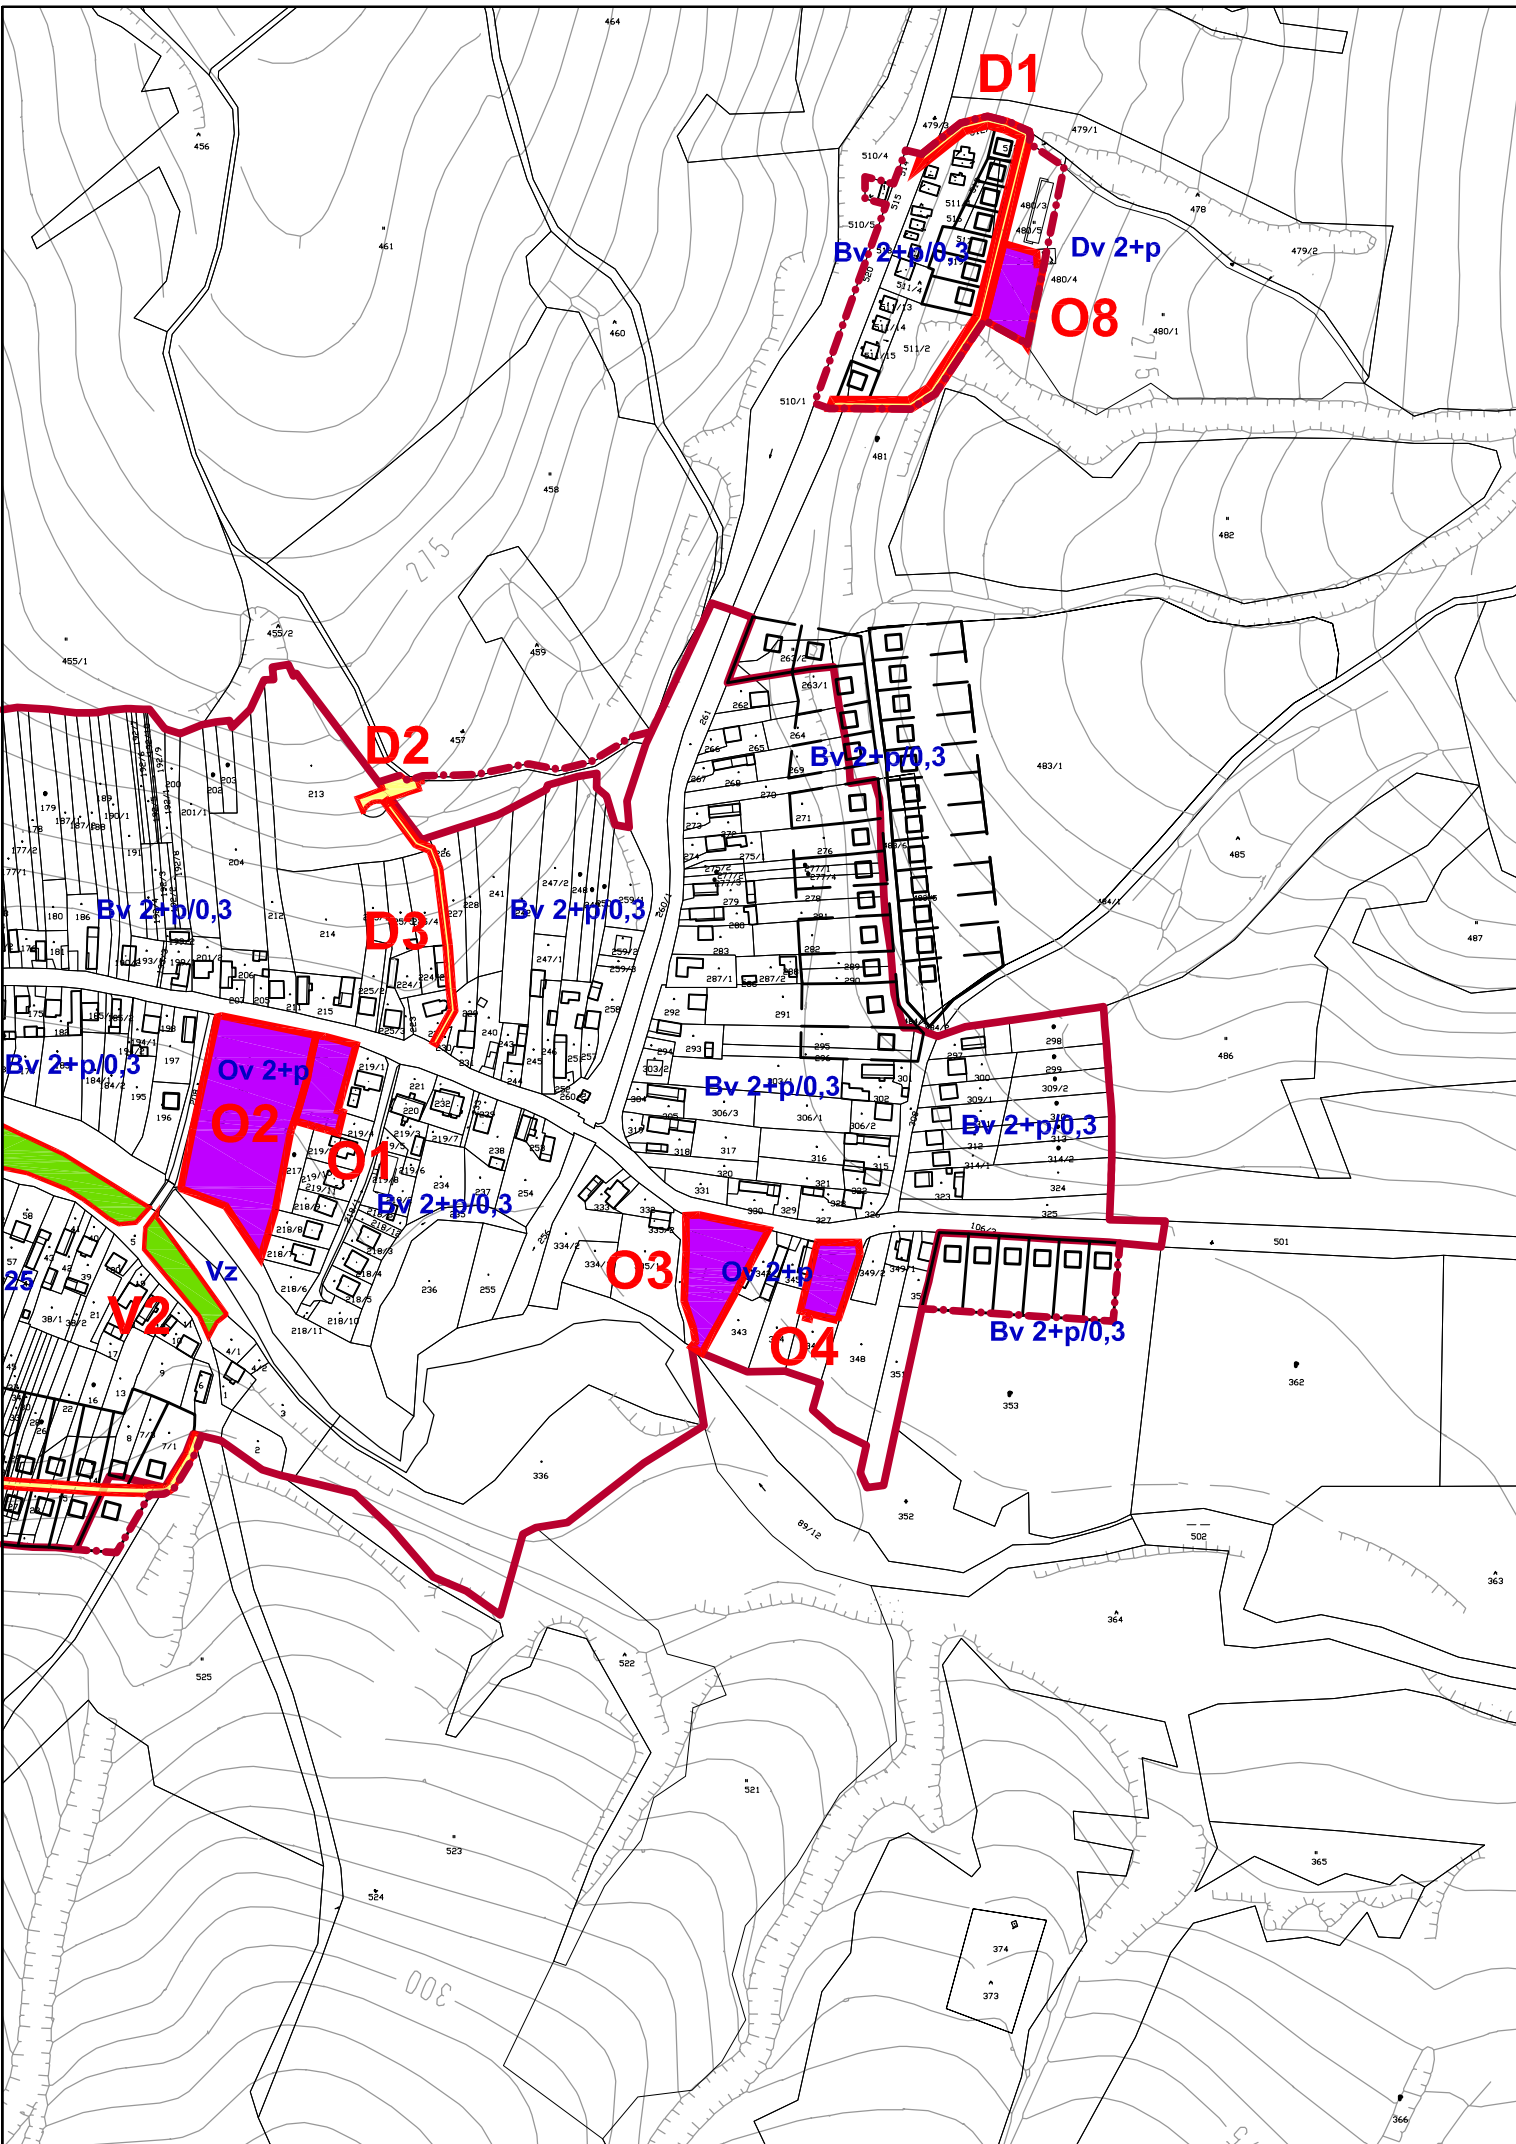

Legenda

Stav	Návrh	Výhľad	Stav	Návrh	Výhľad
Hranica zastavaného územia			Plochy verejnoprospešných stavieb		
Stavby občianskej vybavenosti sociálneho charakteru			Stavby pre dopravu		
Verejná zeleň			Stavby pre bývanie sociálneho charakteru		
Plochy bývania - viacpodlažné			Plochy bývania vidieckeho typu		
Regulačný kód funkčného využitia a zástavby			Plochy obč.vybavenosti		

Verejnoprospešné stavby

- O - Základná a vyššia občianska vybavenosť sociálneho charakteru
- O1 - rekonštrukcia objektu verejnej správy
 - O2 - rekonštrukcia základnej a materskej školy
 - O3 - rekonštrukcia kultúrneho domu
 - O4 - rekonštrukcia bývalej mateskej školy na CVČ
 - O5 - rekonštrukcia a dostavba putovného miesta - Bukovská hórka (výkres č. 2)
 - O6 - výstavba kalvárie - križová cesta (výkres č. 2)
 - O7 - vodný prameň, kaplnka - doplnenie vybavenosti
 - O8 - výstavba sociálnej bytovky pre rómov

- V - Vybraná verejná zeleň
- V1 - zriadenie verejného parku
 - V2 - spríevodná, ochranná a izolačná zeleň (výkres č.2)

Okrem toho sú do verejnoprospešných stavieb zaradené všetky navrhované prvky územných systémov ekologickej stability tak, ako sú uvedené v návrhu ochrany a tvorby krajiny (výkres č.6)

- D - Stavby pre dopravu a dopravné zariadenia verejnoprospešného charakteru
- D1 - prístupové a obslužné komunikácie
 - D2 - verejné parkoviská
 - D3 - pešie komunikácie
 - D4 - cyklotrasa (výkres č.2)

Okrem toho sú do verejnoprospešných stavieb zaradené všetky navrhované liniové vedenia verejnej technickej vybavenosti, vrátane k nim príslušných trasových zariadení, viď. výkres č. 2, 4, 5.





BUKOVCE

územný plán obce

Schvaľovacia doložka

Označenie schvaľovacieho orgánu: **Obecné zastupiteľstvo v Bukovclach**
Číslo uznesenia a dátum schválenia:
Oprávnená osoba: **Jaroslav Palička** - starosta obce

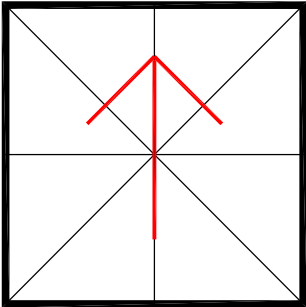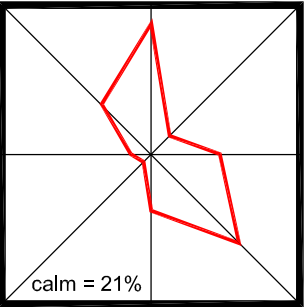

0 50 100 200 500 metrov




Projekt je spolufinancovaný
Európskou úniou

obsah výkresu **VEREJNOPROSPEŠNÉ STAVBY
ZÁVÄZNÉ PRVKY** mierka **1 : 5 000**

ÚZEMNÝ PLÁN OBCE (ÚPN-O) BUKOVCE

Obstarávateľ dokumentácie	Obec BUKOVCE, okres Stropkov	Číslo výkresu
Hlavný riešiteľ / autor	Ing.arch. Marko VATEHA, Ing.arch. Miroslav LAKATA ml.	
Zodpovedný projektant	Ing.arch. Marko VATEHA	
Odborný projektant	Ing. Peter ŽARNOVSKÝ, Ing. Marián PEKAROVIČ, Jozef HVIŽDA,	
	Ing. Ladislav BAČENKO	
Vypracoval	Ing.arch. Miroslav LAKATA ml.	
Grafické spracovanie	Ing. Daniel KAROL	
Druh projektu	Územnoplánovacia dokumentácia	Číslo sady
Formát	3xA4	
Dátum	september 2008	

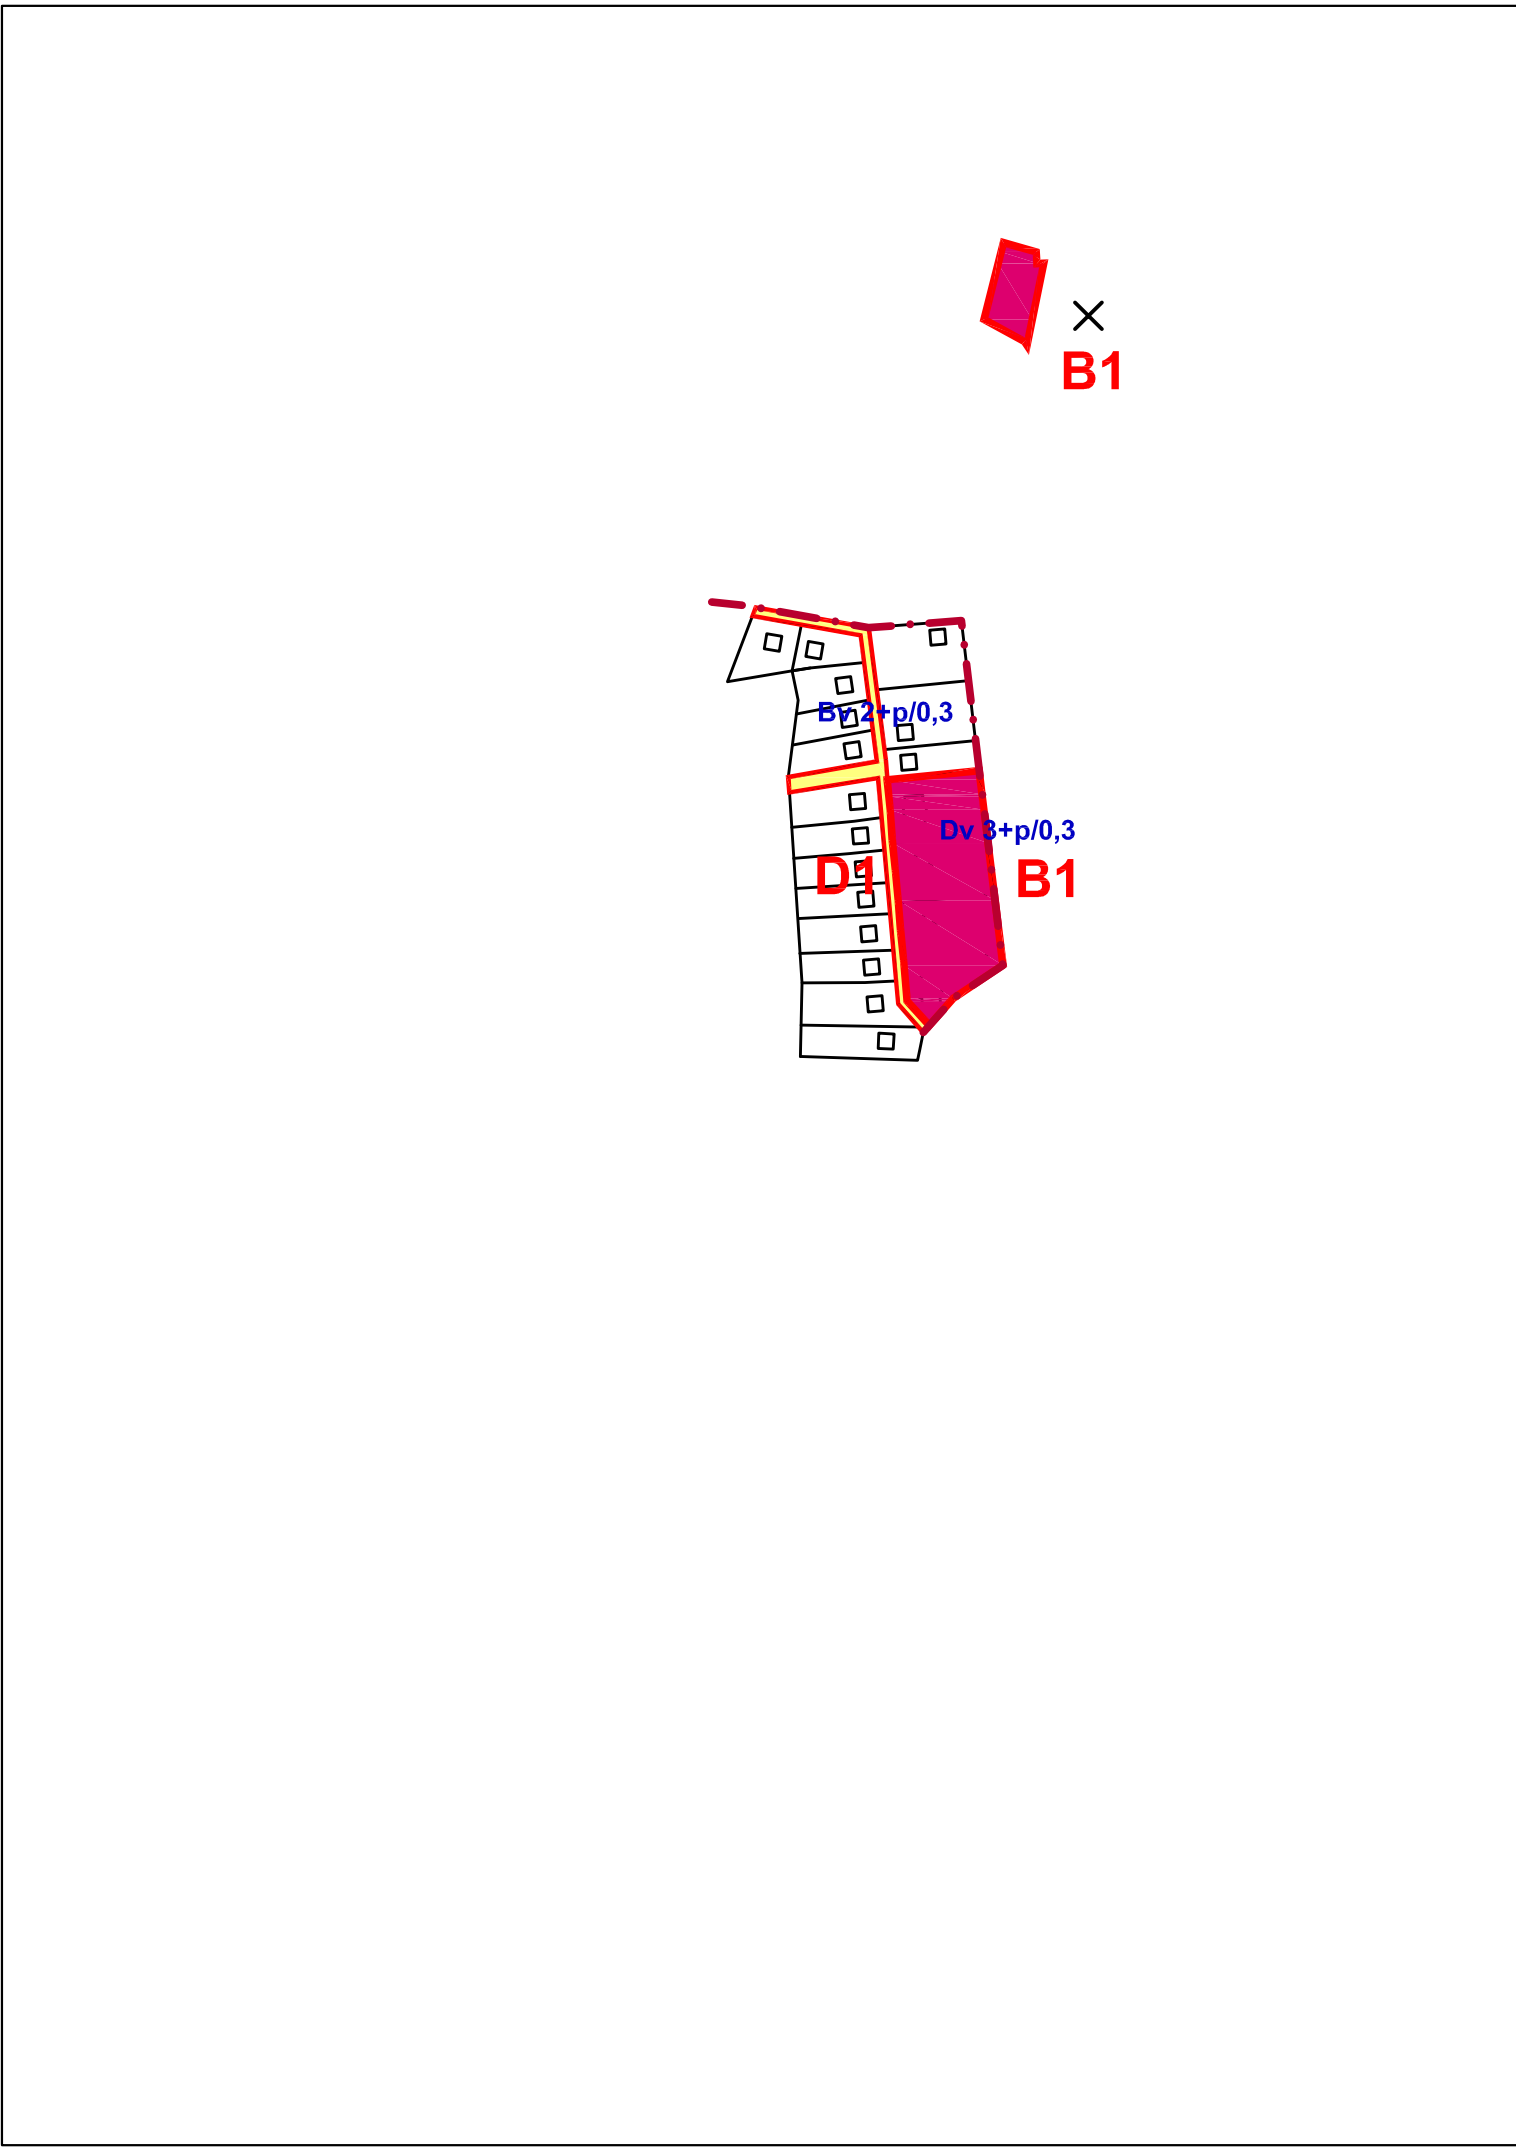

Javy na zrušenie

- B - Stavby pre bývanie sociálneho charakteru
- B1 - Bytové domy

BUKOVCE

územný plán obce

obsah výkresu **VEREJNOPROSPEŠNÉ STAVBY
ZÁVÄZNÉ PRVKY** mierka **1 : 5 000**

ZMENY A DOPLNKY Č.1/2021 ÚZEMNÝ PLÁN OBCE (ÚPN-O) BUKOVCE

Obstarávateľ dokumentácie	Obec BUKOVCE, okres Stropkov	Číslo výkresu
Hlavný riešiteľ / autor	Ing.arch. Miroslav LAKATA	
Zodpovedný projektant	Ing.arch. Miroslav LAKATA	
Odborný projektant		
Vypracoval	Ing.arch. Miroslav LAKATA	
Grafické spracovanie	Ing. Marián GAŠPARIK	
Druh projektu	Územnoplánovacia dokumentácia	Číslo sady
Formát	3xA4	
Dátum	máj 2021	