


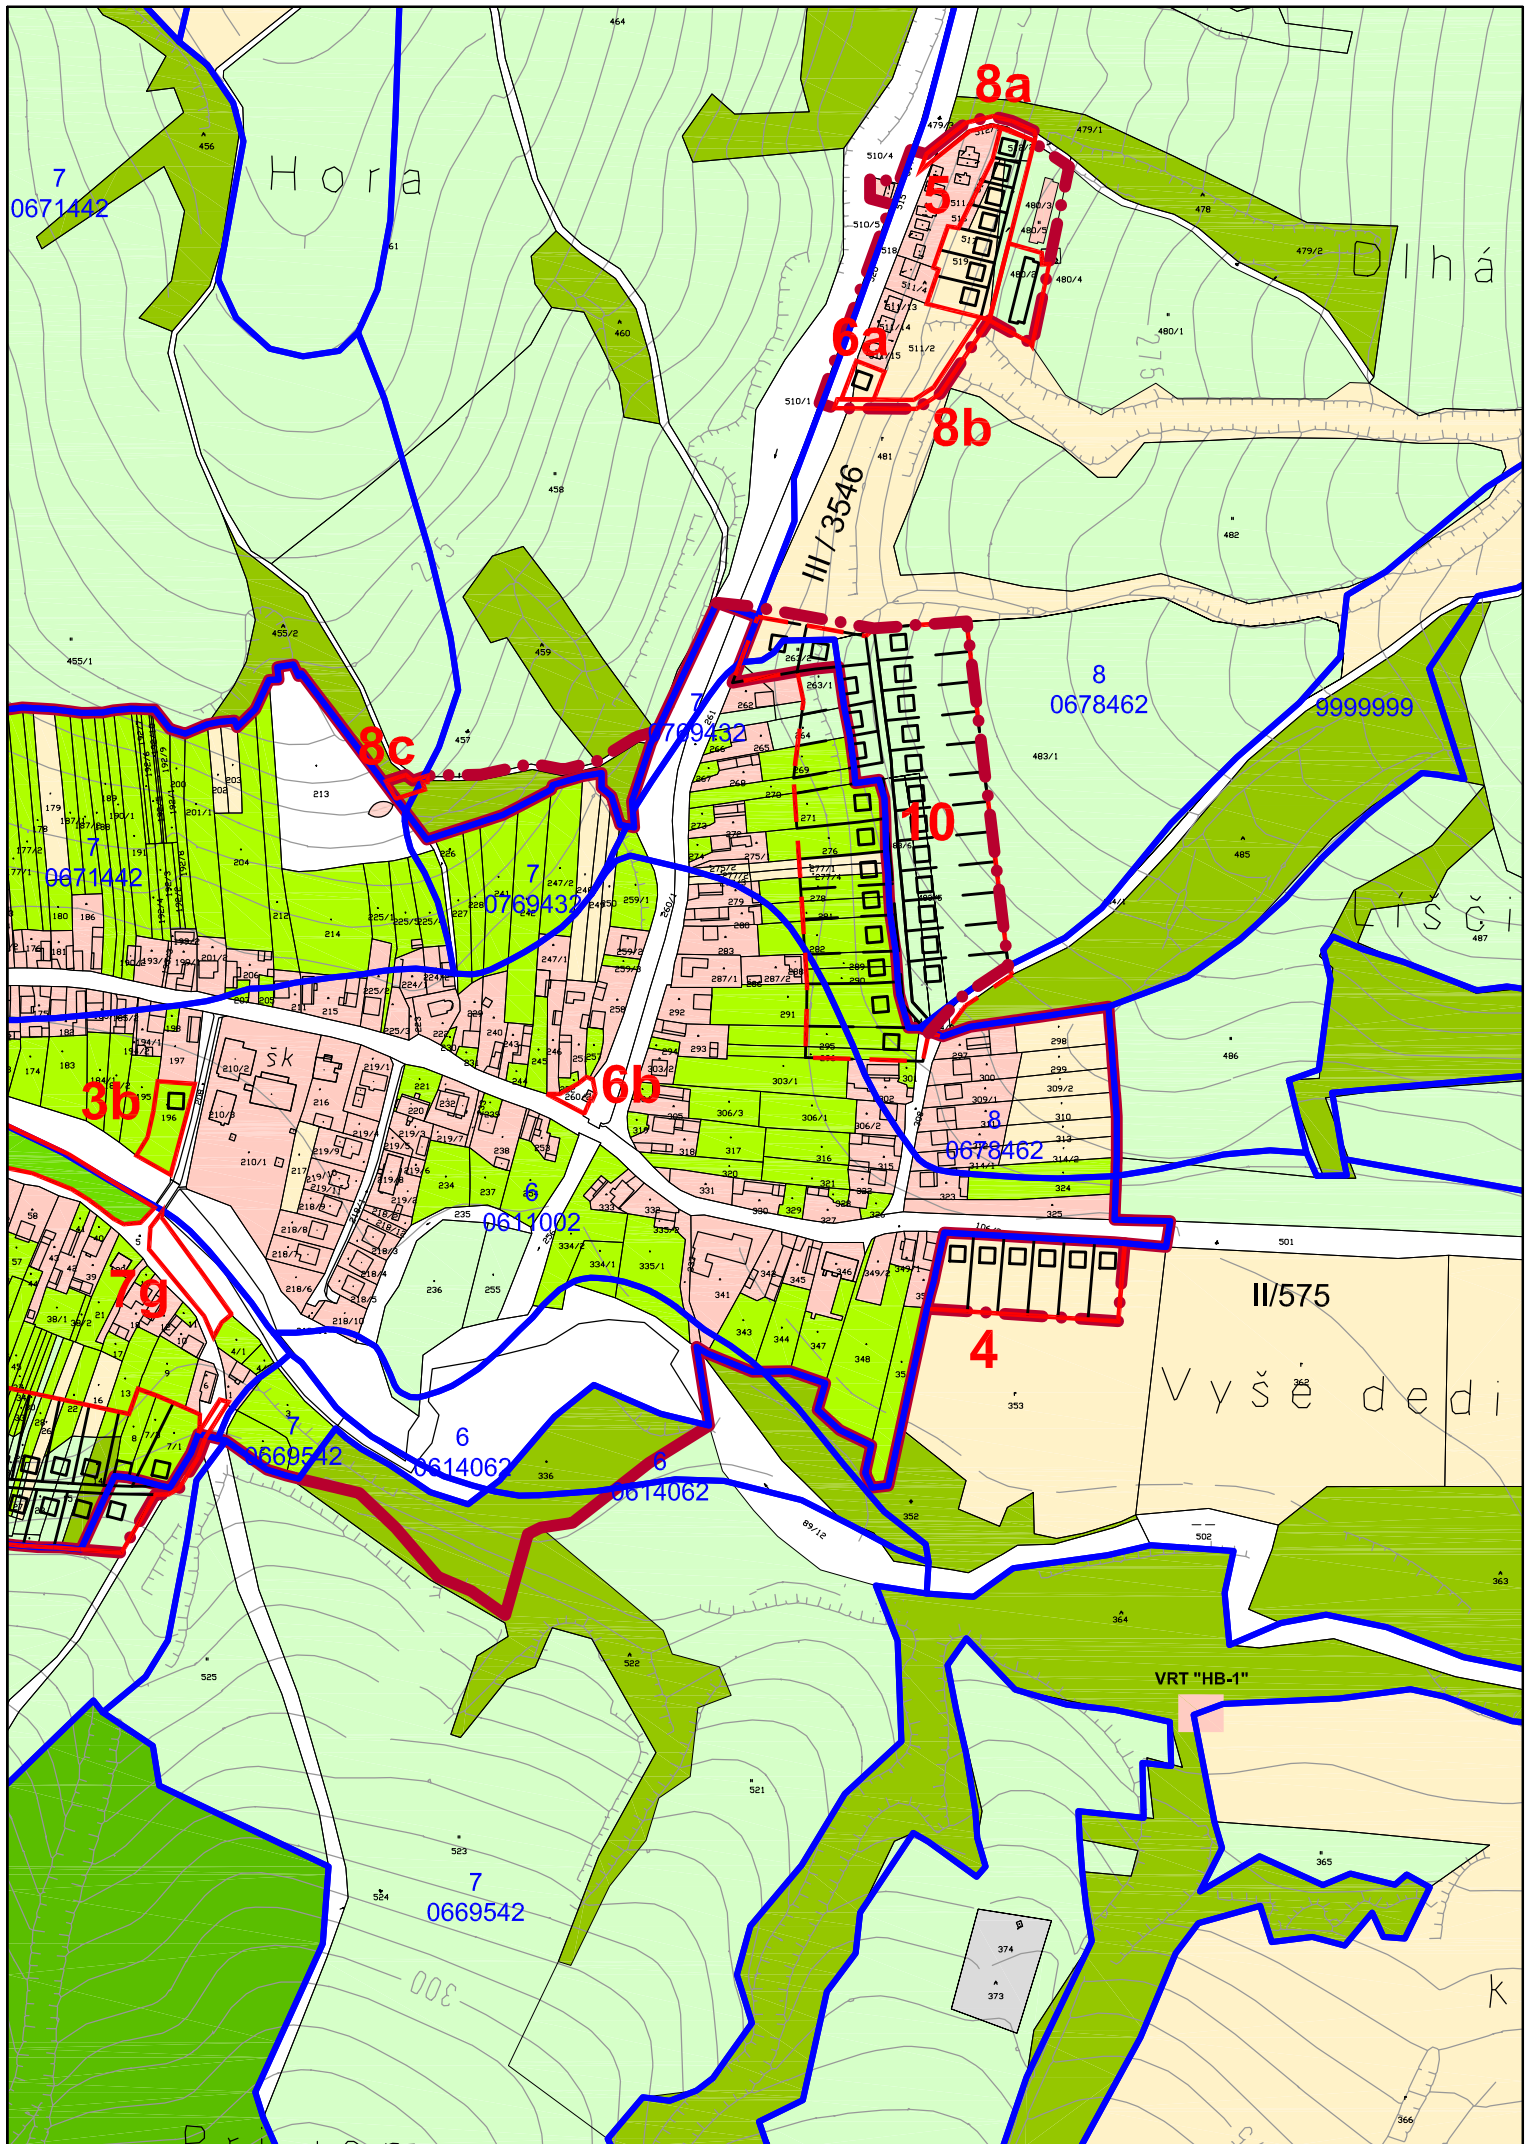


Legenda

Stav	Návrh	Výhľad	Stav	Návrh	Výhľad

Účel navrhovaných zaberov pôdneho fondu:
1.- 2. Sústredená výstavba rodinných domov 3.- 5. Rozptýlená výstavba rodinných domov 6. Občianska vybavenosť
7. Športová a rekreačná vybavenosť, verejná zeleň 8. Miestne komunikácie 9. Technická infraštruktúra 10. Sústredená výstavba rodinných domov

Územné rezervy (nevyhodnocované):
11. Úprava cestnej komunikácie II/575


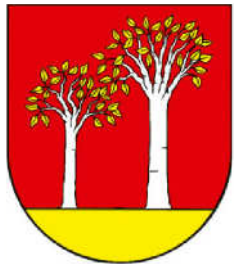


BUKOVCE

územný plán obce


Schvaľovacia doložka

Označenie schvaľovacieho orgánu: **Obecné zastupiteľstvo v Bukovciach**
Číslo uznesenia a dátum schválenia:
Oprávnená osoba: **Jaroslav Palička** - starosta obce

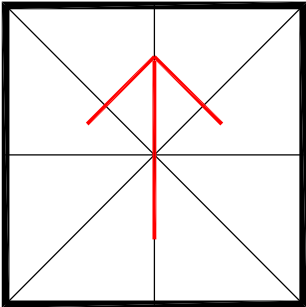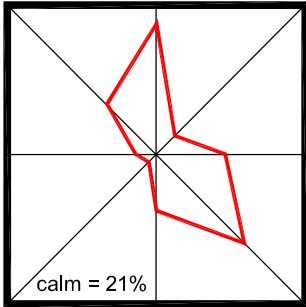

Projekt je spolufinancovaný
Európskou úniou

obsah výkresu	mierka
VYHODNOTENIE ODŇATIA PPF A LPF	1 : 5 000
ÚZEMNÝ PLÁN OBCE (ÚPN-O) BUKOVCE	
Obstarávateľ dokumentácie	Obec BUKOVCE, okres Stropkov
Hlavný riešiteľ / autor	Ing.arch. Marko VATEHA, Ing.arch. Miroslav LAKATA ml.
Zodpovedný projektant	Ing.arch. Marko VATEHA
Odborný projektant	Ing. Peter ŽARNOVSKÝ, Ing. Marián PEKAROVIČ, Jozef HVIZDA,
	Ing. Ladislav BAČENKO
Vypracoval	Ing.arch. Miroslav LAKATA ml.
Grafické spracovanie	Ing. Daniel KAROL
Druh projektu	Územnoplánovacia dokumentácia
Formát	3xA4
Dátum	september 2008

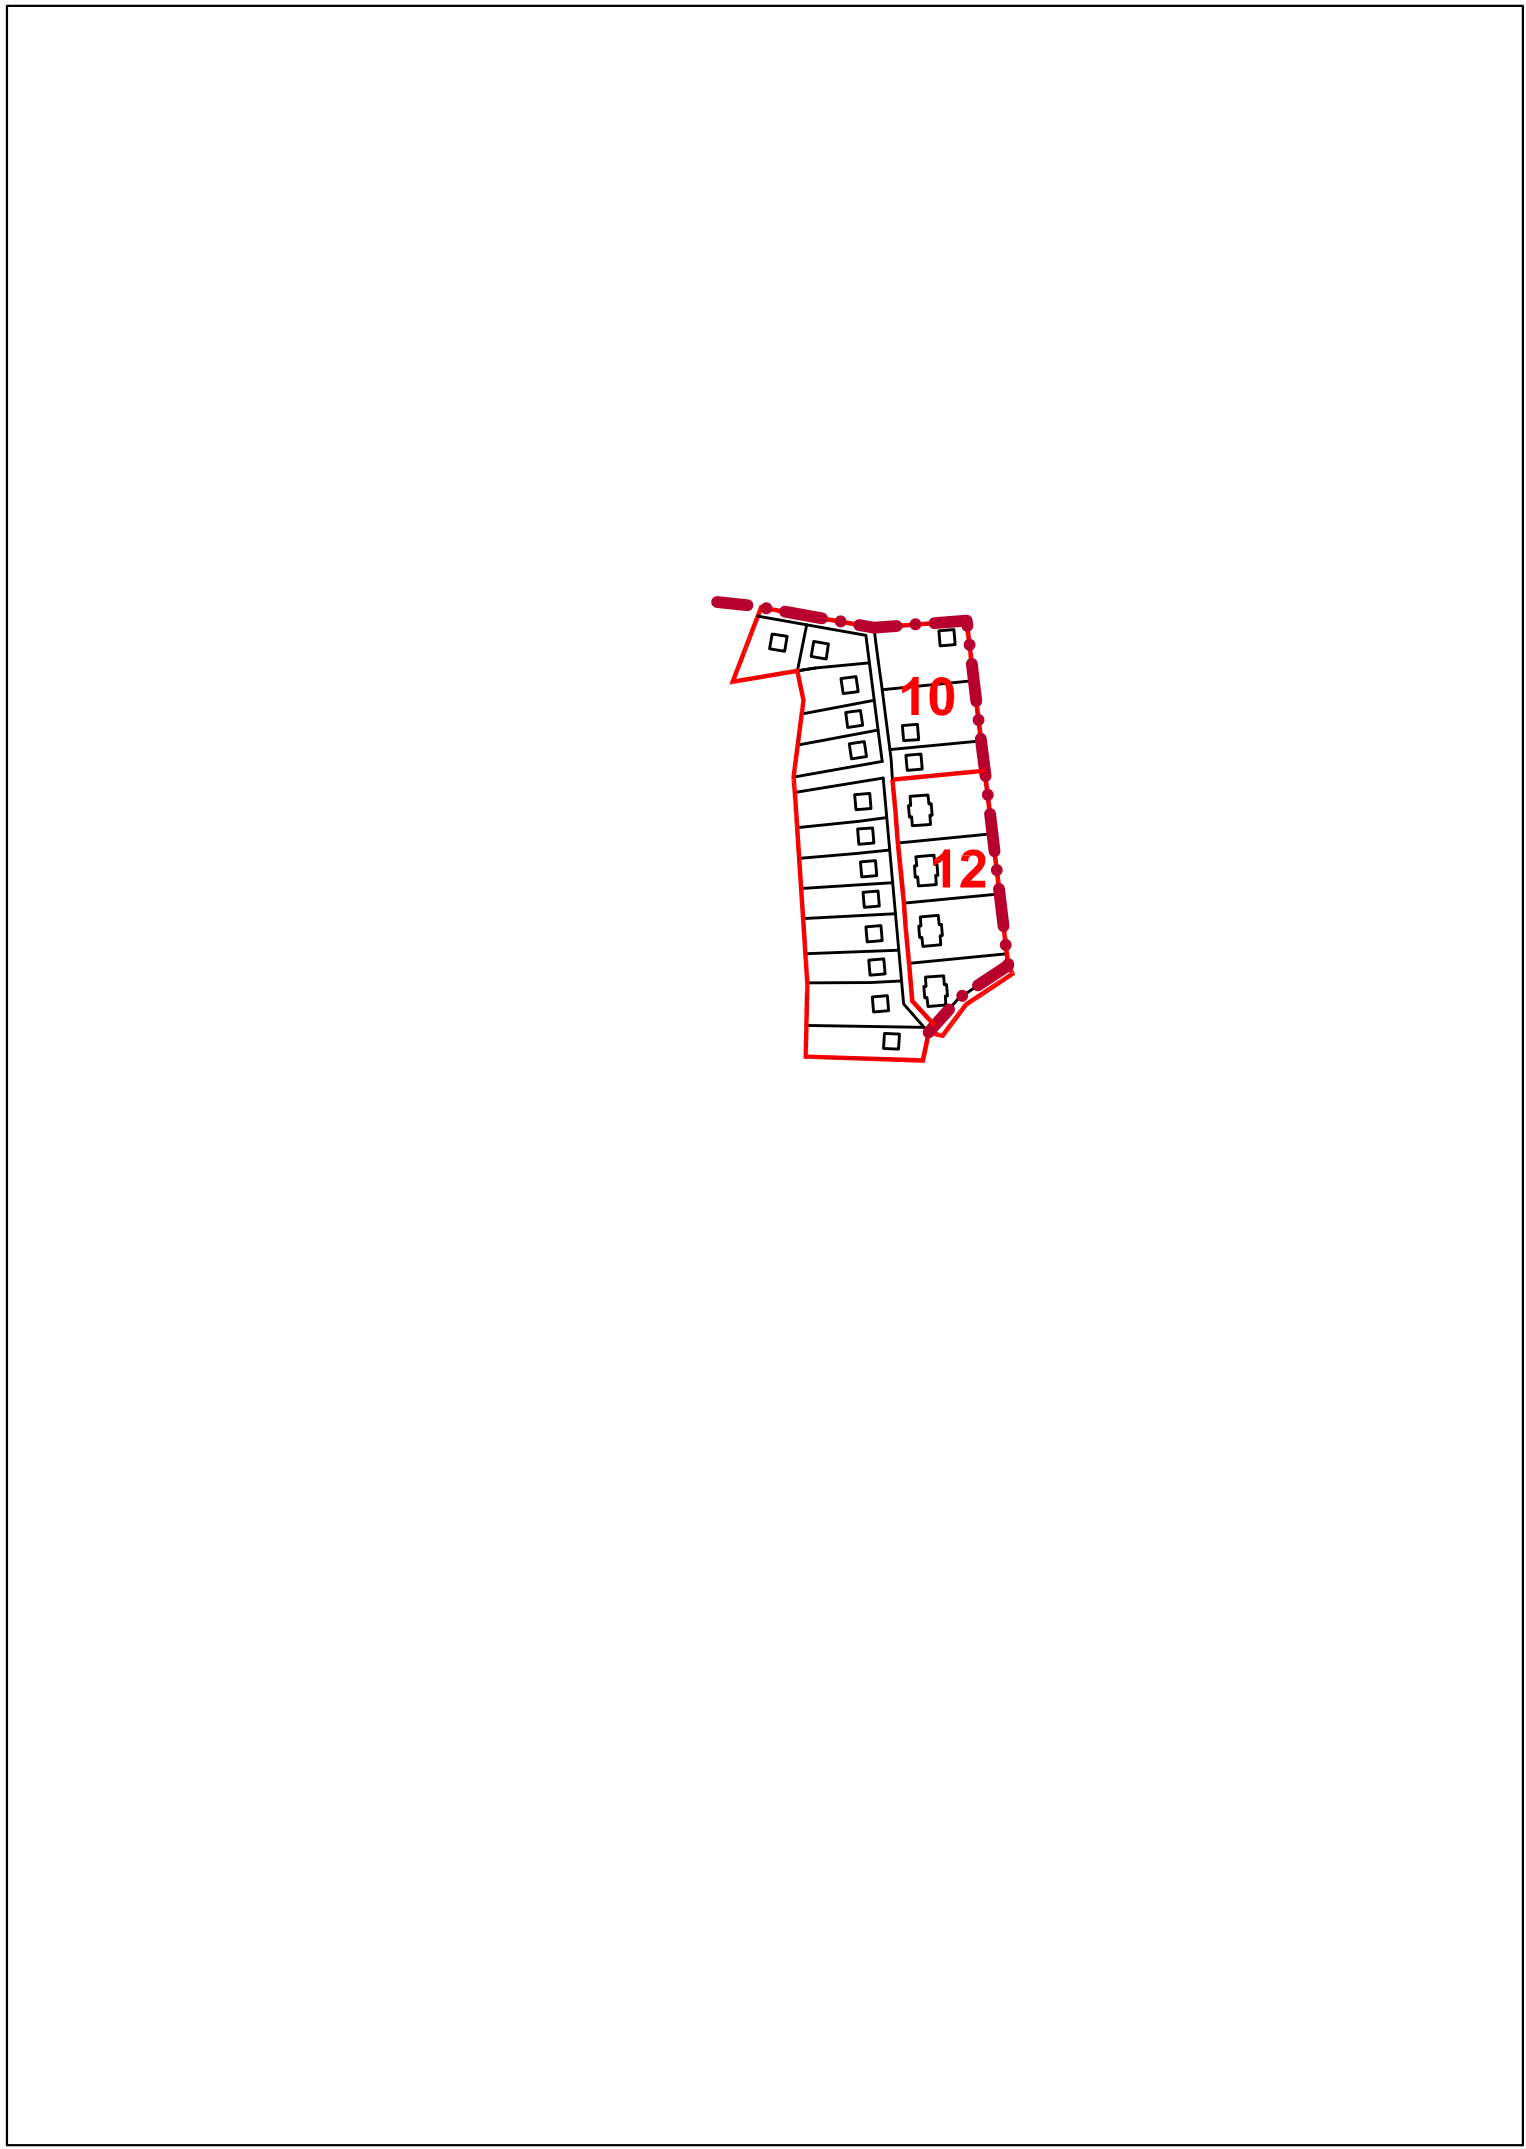

12. Sústredená výstavba bytových domov

BUKOVCE

územný plán obce

obsah výkresu	mierka
VYHODNOTENIE ODŇATIA PPF A LPF	1 : 5 000
ZMENY A DOPLNKY Č.1/2021	
ÚZEMNÝ PLÁN OBCE (ÚPN-O) BUKOVCE	
Obstarávateľ dokumentácie	Obec BUKOVCE, okres Stropkov
Hlavný riešiteľ / autor	Ing.arch. Miroslav LAKATA
Zodpovedný projektant	Ing.arch. Miroslav LAKATA
Odborný projektant	
Vypracoval	Ing.arch. Miroslav LAKATA
Grafické spracovanie	Ing. Marián GAŠPARIK
Druh projektu	Územnoplánovacia dokumentácia
Formát	3xA4
Dátum	máj 2021