VÝKRES č. 1: Chránené územia riešeného územia

SKUEV0353
Plešivská planina

SKUEV0353
Plešivská planina

SKUEV0353
Plešivská planina

OPNP
Slov. kras

NPP Diviačia priepasť

Slavec

CHA Slaná

SKUEV0398
Slaná

SKUEV0350
Brzotínske skaly

NPR Brzotínske skaly

DP Slavec

NP Slov. kras

NP Slov. kras

SKUEV0343
Plešivské stráne

SKCHVU027
Slov. kras

OPNP
Slov. kras

Slaná

Vidova

NPR Pod Strážnym hrebeňom

OPNP
Slov. kras

Štítnik

Plešivec

Legenda

- MALOPLOŠNÉ CHRÁNENÉ ÚZEMIA
- VEĽKOPLOŠNÉ CHRÁNENÉ ÚZEMIA
- ÚZEMIA EURÓPSKEHO VÝZNAMU
- CHRÁNENÉ VTÁČIE ÚZEMIA
- DP SLAVEC

MIERKA 1 : 25 000

E 10.b
565 m n.m.

E 10.a
542 m n.m.

E 8
475 m n.m.

E 9c
550 m n.m.

E 9a
505 m n.m.

E 7.c
488 m n.m.

E 7.a
438 m n.m.

E 6.c
415 m n.m.

E 6
370 m n.m.

k.ú. Plešivec
k.ú. Slavec
k.ú. Vidová

Veľká stráň
Teplá stráň
Veľké pavrazy
Prítome
Chránené vtáčie územie Slovenský kras
Blatniská
Mokrá Lúka

odkalisko "I"
odkalisko "II"

DP – SLAVEC, MSv 1006/10 – Be – 6/76

Súradnicový systém S-JTSK
Výškový systém: Bpv

KLAD LISTOV:

1 9-6/21	2 9-6/22	8-6/11
3 9-6/23	4 9-6/24	8-6/13
5 9-6/32	6 9-6/31	8-6/31

Rožňava 9-6 Rožňava 8-6

VYSVETLIVKY:

- hranica dobývacieho priestoru
- VII. etáž
- VIII. etáž
- VIIII. etáž
- IX. etáž
- X. etáž
- hranice parciel registra C-KN
- hranica katastrálneho územia
- 1 – 1' profil ložiskom
- Ša 10 prieskumné diela
- V 18 meračské body
- 564U prieskumné štôlne
- odberná štôlňa

ZALOŽENIE MAPY	dátum:	meno:	podpis:
Vyhotovil:	30.1.1995	Ing. A Palcsó	
Hlavný banský meráč:	30.1.1995	Ing. A. Palcsó	
Podľa stavu ku dňu:	23.9.1994		

DOPLNENIE MAPY


dňa:	20.10.2019	08.10.2020			
doplnil:	Ing. A. Palcsó	Ing. J. Thuróczy			
podpis:					

ŤAŽENÝ NERAST: vysokopercenstný vápenec
DOBÝVACIA METÓDA: strojná, trhacie práce

ORGANIZÁCIA: **Carmeuse Slovakia s.r.o.**
Rozvojova 2/B
040 11 Košice

GOMBASEK
(DP SLAVEC)

ÚČELOVÁ BANSKÁ MAPA	
MAPA BANSKEJ SITUÁCIE	
1 : 1000	List č. 1
evidenčné číslo:	13-11-08

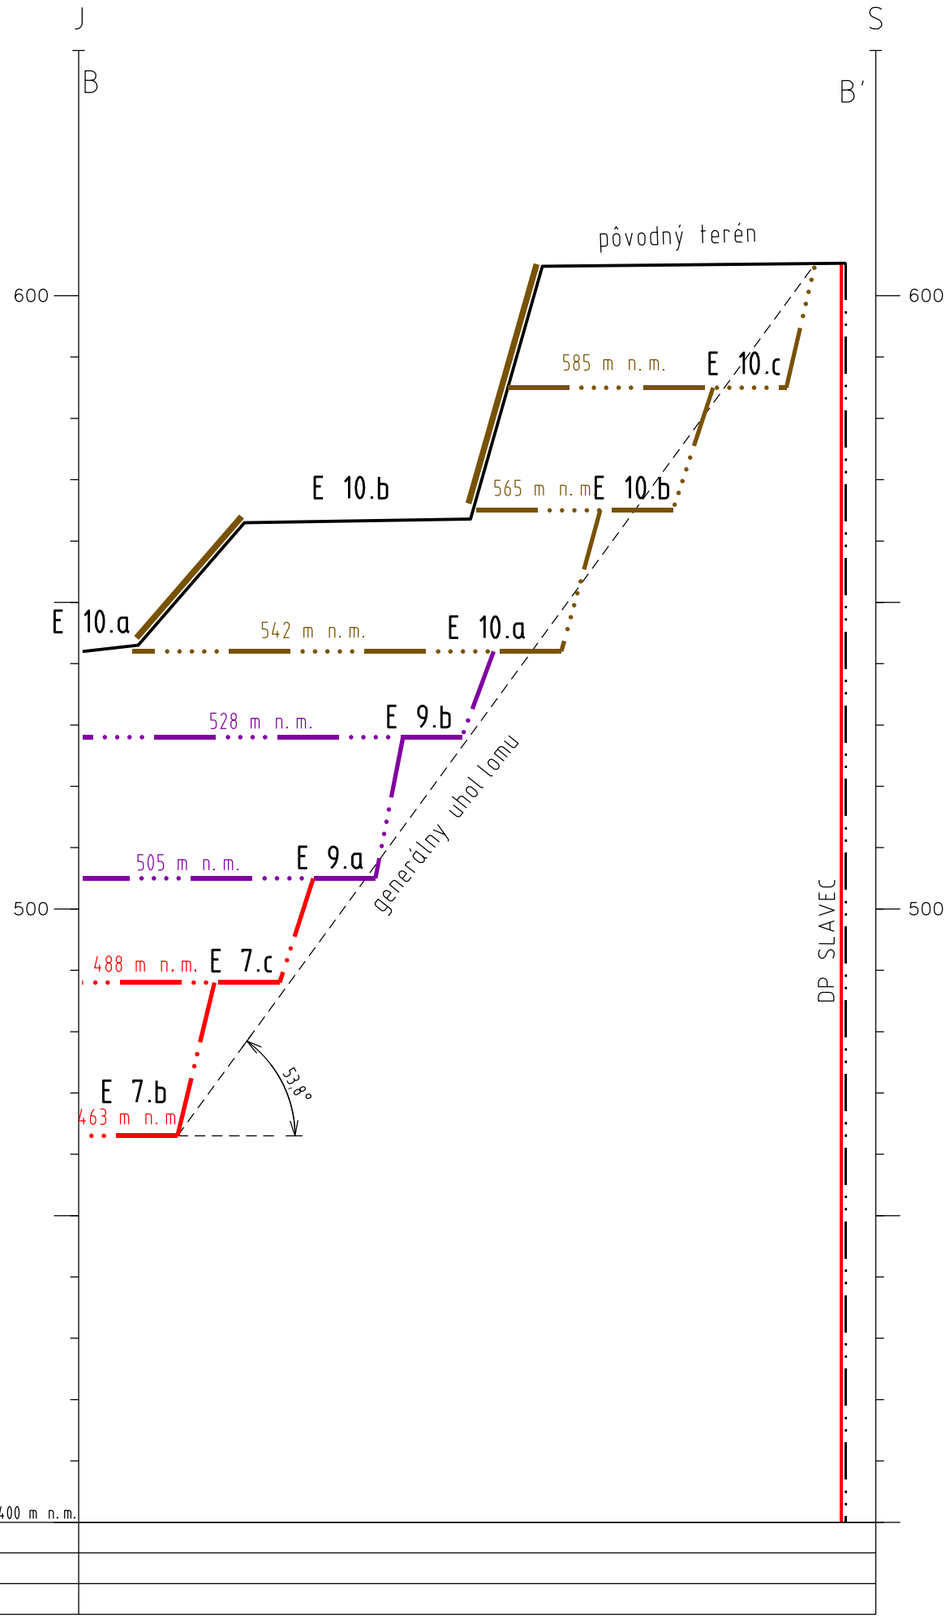

SÚRADNICE REZU v S-JTSK:

	Y (m)	X (m)
B	323 164.64	1 252 124.86
B'	323 173.33	1 251 995.14

Výškový systém: Bpv

ZALOŽENIE PROFILU	dátum	meno	podpis
Vyhotovil	15.10.2020	Ing. J. Thuróczy	
Hlavný banský merač	30.01.1995	Ing. A. Palcsó	
Podľa stavu ku dňu	20.10.2019		

DOPLNENIE PROFILU

dňa:	20.10.2019			
doplnil:	Ing. A. Palcsó			
podpis:				

ORGANIZÁCIA: Carmeuse Slovakia s.r.o.
Rozvojova 2/B
040 11 Košice

GOMBASEK
(DP SLAVEC)

ZÁKLADNÁ BANSKÁ MAPA	
PROFIL č. B-B'	
Md 1 : 1 000	Mv 1 : 1 000
EVIDENČNÉ ČÍSLO	

Tento profil je súčasťou ZBM ev. č.: