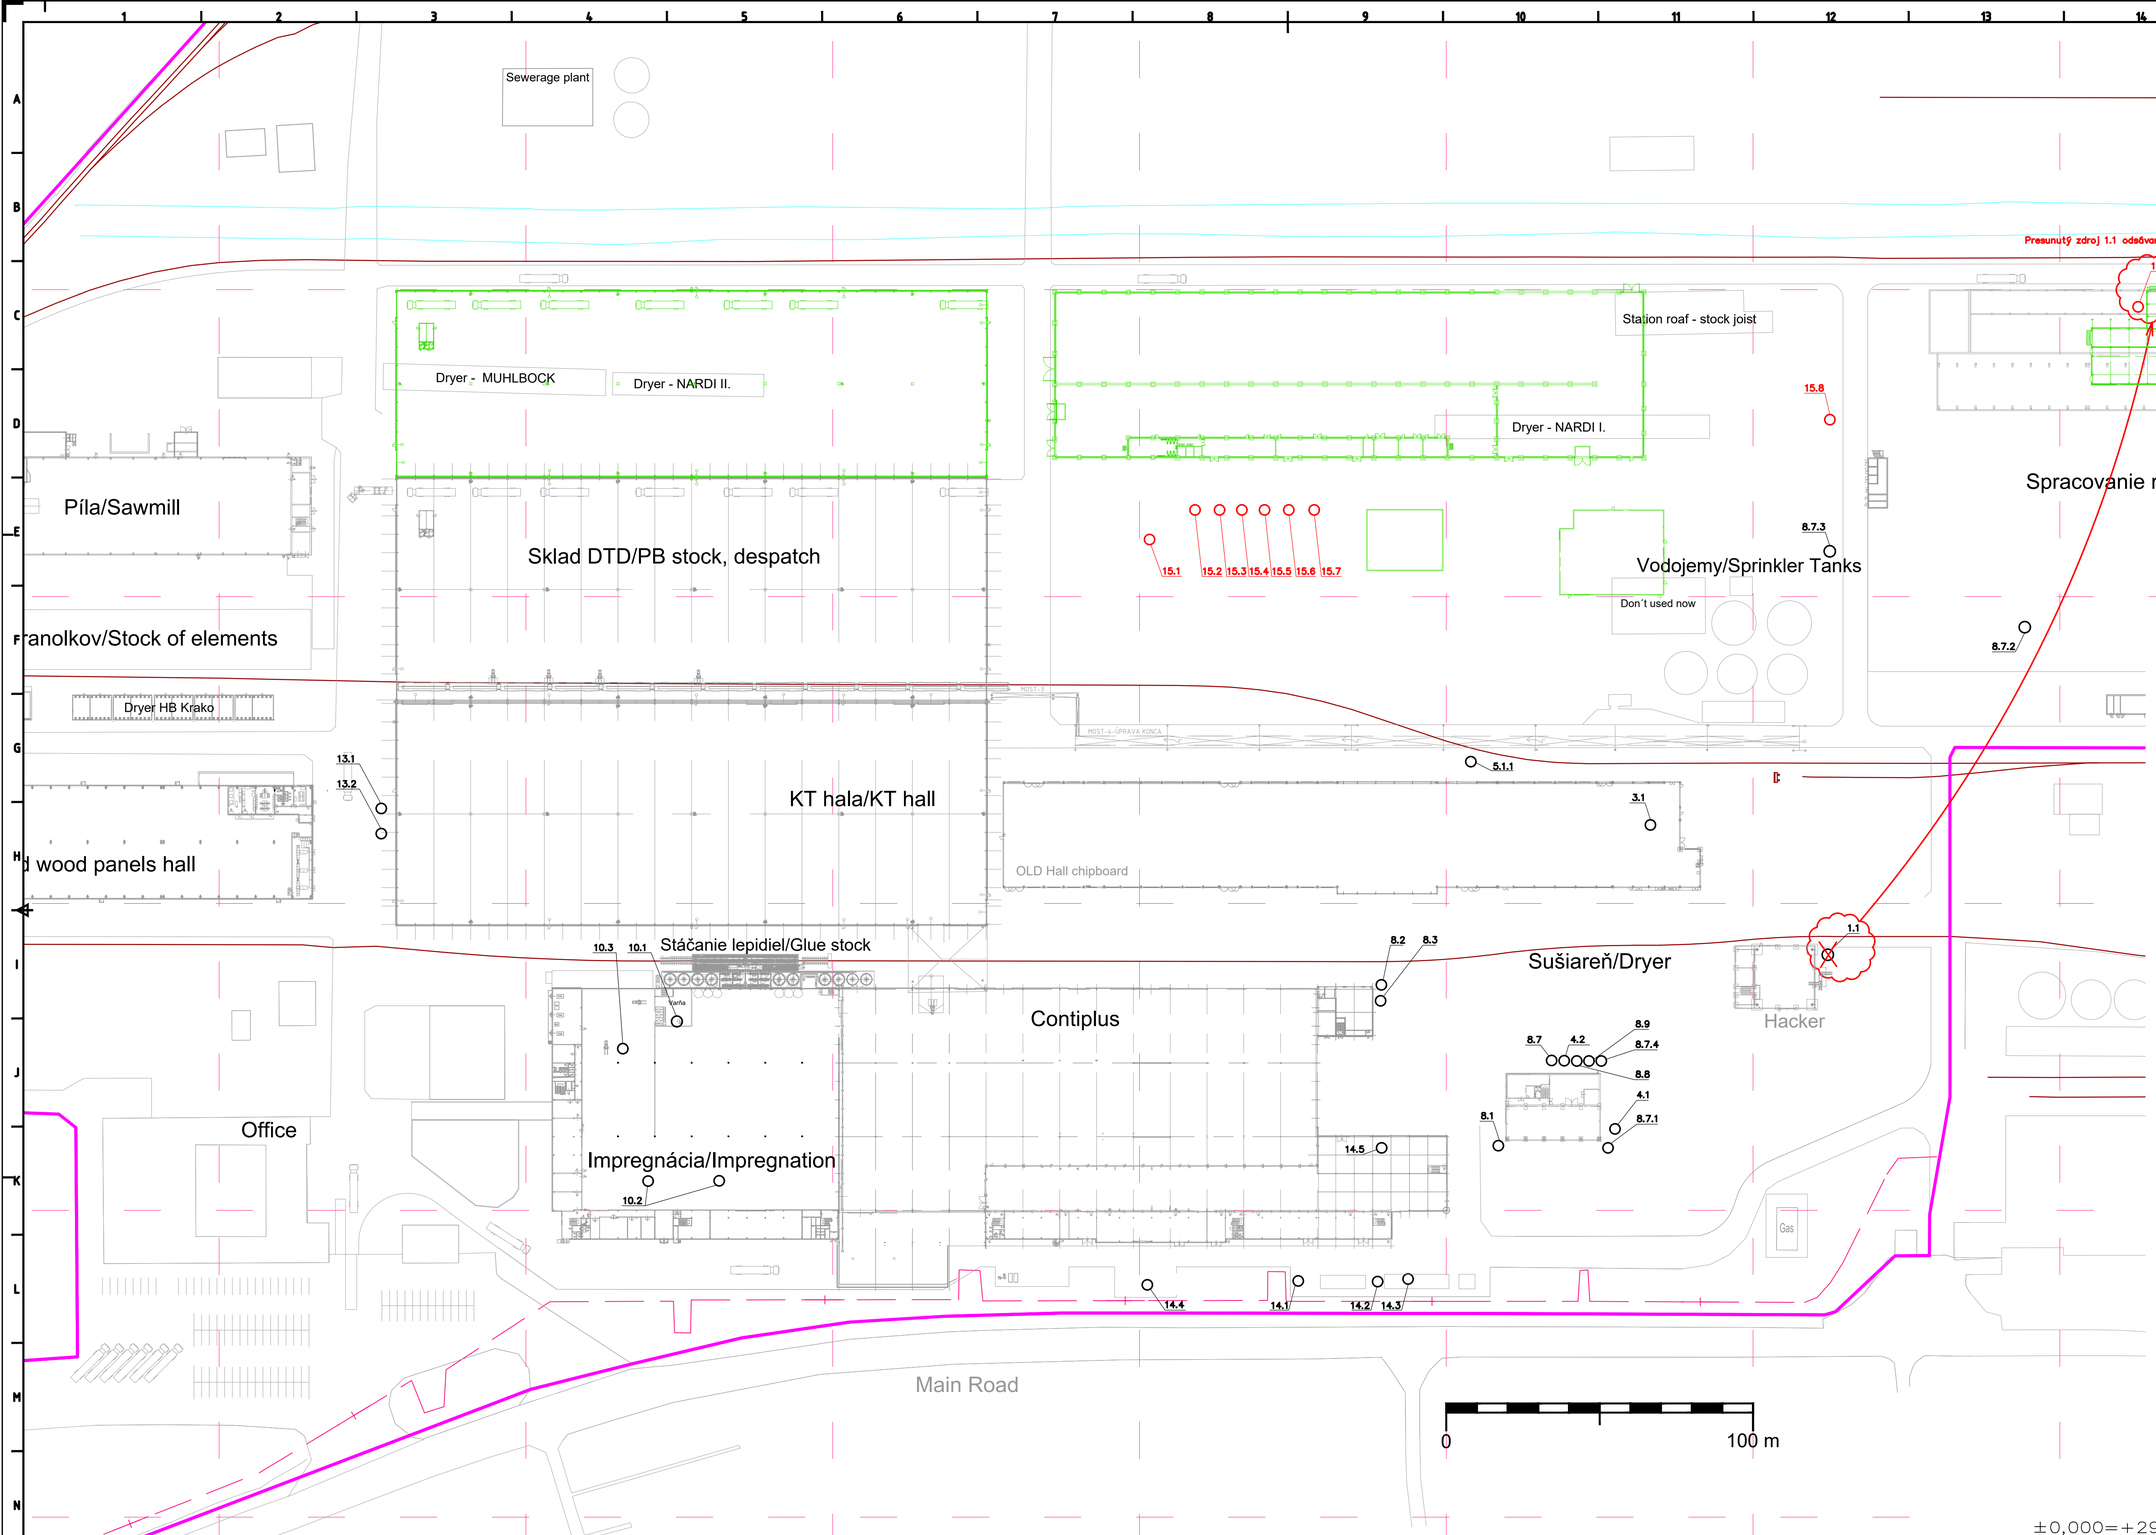

Kategorizácia zdrojov Bučina DDD, spol. s r.o. v roku 2012 podľa zákona č.137/2010 a vyhlášky č.356/2010 Z.z.

Zdroj č.2.: Prevádzka drevotrieskové dosky

6.9.1.: Priemyselné spracovanie dreva: c) výroba aglomerovaných plošných materiálov s projektovanou spotrebou polykondenzačných lepidiel v sušine ≥1000 t/rok

Veľký zdroj znečistenia

Tento zdroj sa skladá z týchto výrob:

2.1 Výroba drevných triesok:

Číslo zdroja	Identifikácia jednohlivých výduchov
~~1.1~~	~~Odsávanie od sekačky~~
4.1	Odsávanie od roztrieskovačov
4.2	Filter tlakovej dopravy pilín F9
8.7	Filter dopravy pilín F10
3.1	Odsávanie príprava pilín
8.7.1	Doprava štiepky zhodnotenej R3
8.7.2	Drvenie a domieľanie drevného materiálu
8.7.3	Triedenie materiálu
8.7.4	Pneumatická doprava triesok

2.2 Výroba surových drevotrieskových dosák:

Číslo zdroja	Identifikácia jednohlivých výduchov
8.8	Filter vratných kobercov F 108
8.9	Filter vratného materiálu F 107 /F103,F105
5.1.1	Sušiareň Buttner - mokrý elektrostatický filter EWK
8.1	Cyklónfiltre nad prachovými silami F5,F6,F109
8.2	Filter od domieľacích mlynov F4
8.3	Filter vzduchového triedenia F2
14.1	Filter od brúsky F 106
14.2	Filter od formovacích pil F104, F105
14.3	Filter od formovacej linky F103
14.4	Plynový kotol Intec palivo: - zemný plyn
14.5	Odsávanie hrán koberca F102

2.3 Výroba impregnovaných fólií:

Číslo zdroja	Identifikácia jednohlivých výduchov
10.1	Vaňa lepidla
10.2	Impregnačná linka KD
10.3	Impregnačná linka

2.4 Výroba laminovaných drevotrieskových dosák:

Číslo zdroja	Identifikácia jednohlivých výduchov
13.1	Odsávanie od KT1, KT2, KT3
13.2	Odsávanie od pily KTS3

2.5	Výroba MDF - plánovana
Číslo zdroja	Identifikácia jednohlivých výduchov
15.1	Sušiareň MDF - mokrý elektrostatický filter
15.2	Filter triedenie
15.3	Filter I formovacia linka
15.4	Filter II formovacia linka
15.5	Filter od priečnych pil
15.6	Filter od brúsky
15.7	Filter od formatovacích pil
15.8	Filter recyklačná voľa
1.1	Odsávanie od sekačky (presunutý pôvodný výduch od sekačky)

Index	Zmena	Dátum	Meno

Stav

	Dátum	Meno
Vedúci proj.		
Kreslil	30.11.2020	Peter Onfko
Preveril		

Formát: A1

Mierítko: 1:1000

Pôvod

Štandard: ISO

Kronospan, s r.o.
Lučenecká cesta 1335/21
Zvolen
Slovakia
Tel: +421 - 45- 3250 370

Číslo projektu

Názov projektu: Výroba MDF Kronospan Zvolen

Názov: Zdroje znečistenia ovzdušia_navrhovaný stav
Príloha č.3b

Číslo výkresu: ZV-ZV-20-001-05-01

Index: 00

List/počet: 1/1

Dôverné informácie - majetok firmy Kronospan, Technical s.r.o. Nepoužívanie, zdieľanie alebo publikácia bez predchádzajúceho písomného súhlasu je zakázané a môže byť v rozpore so zákonom.