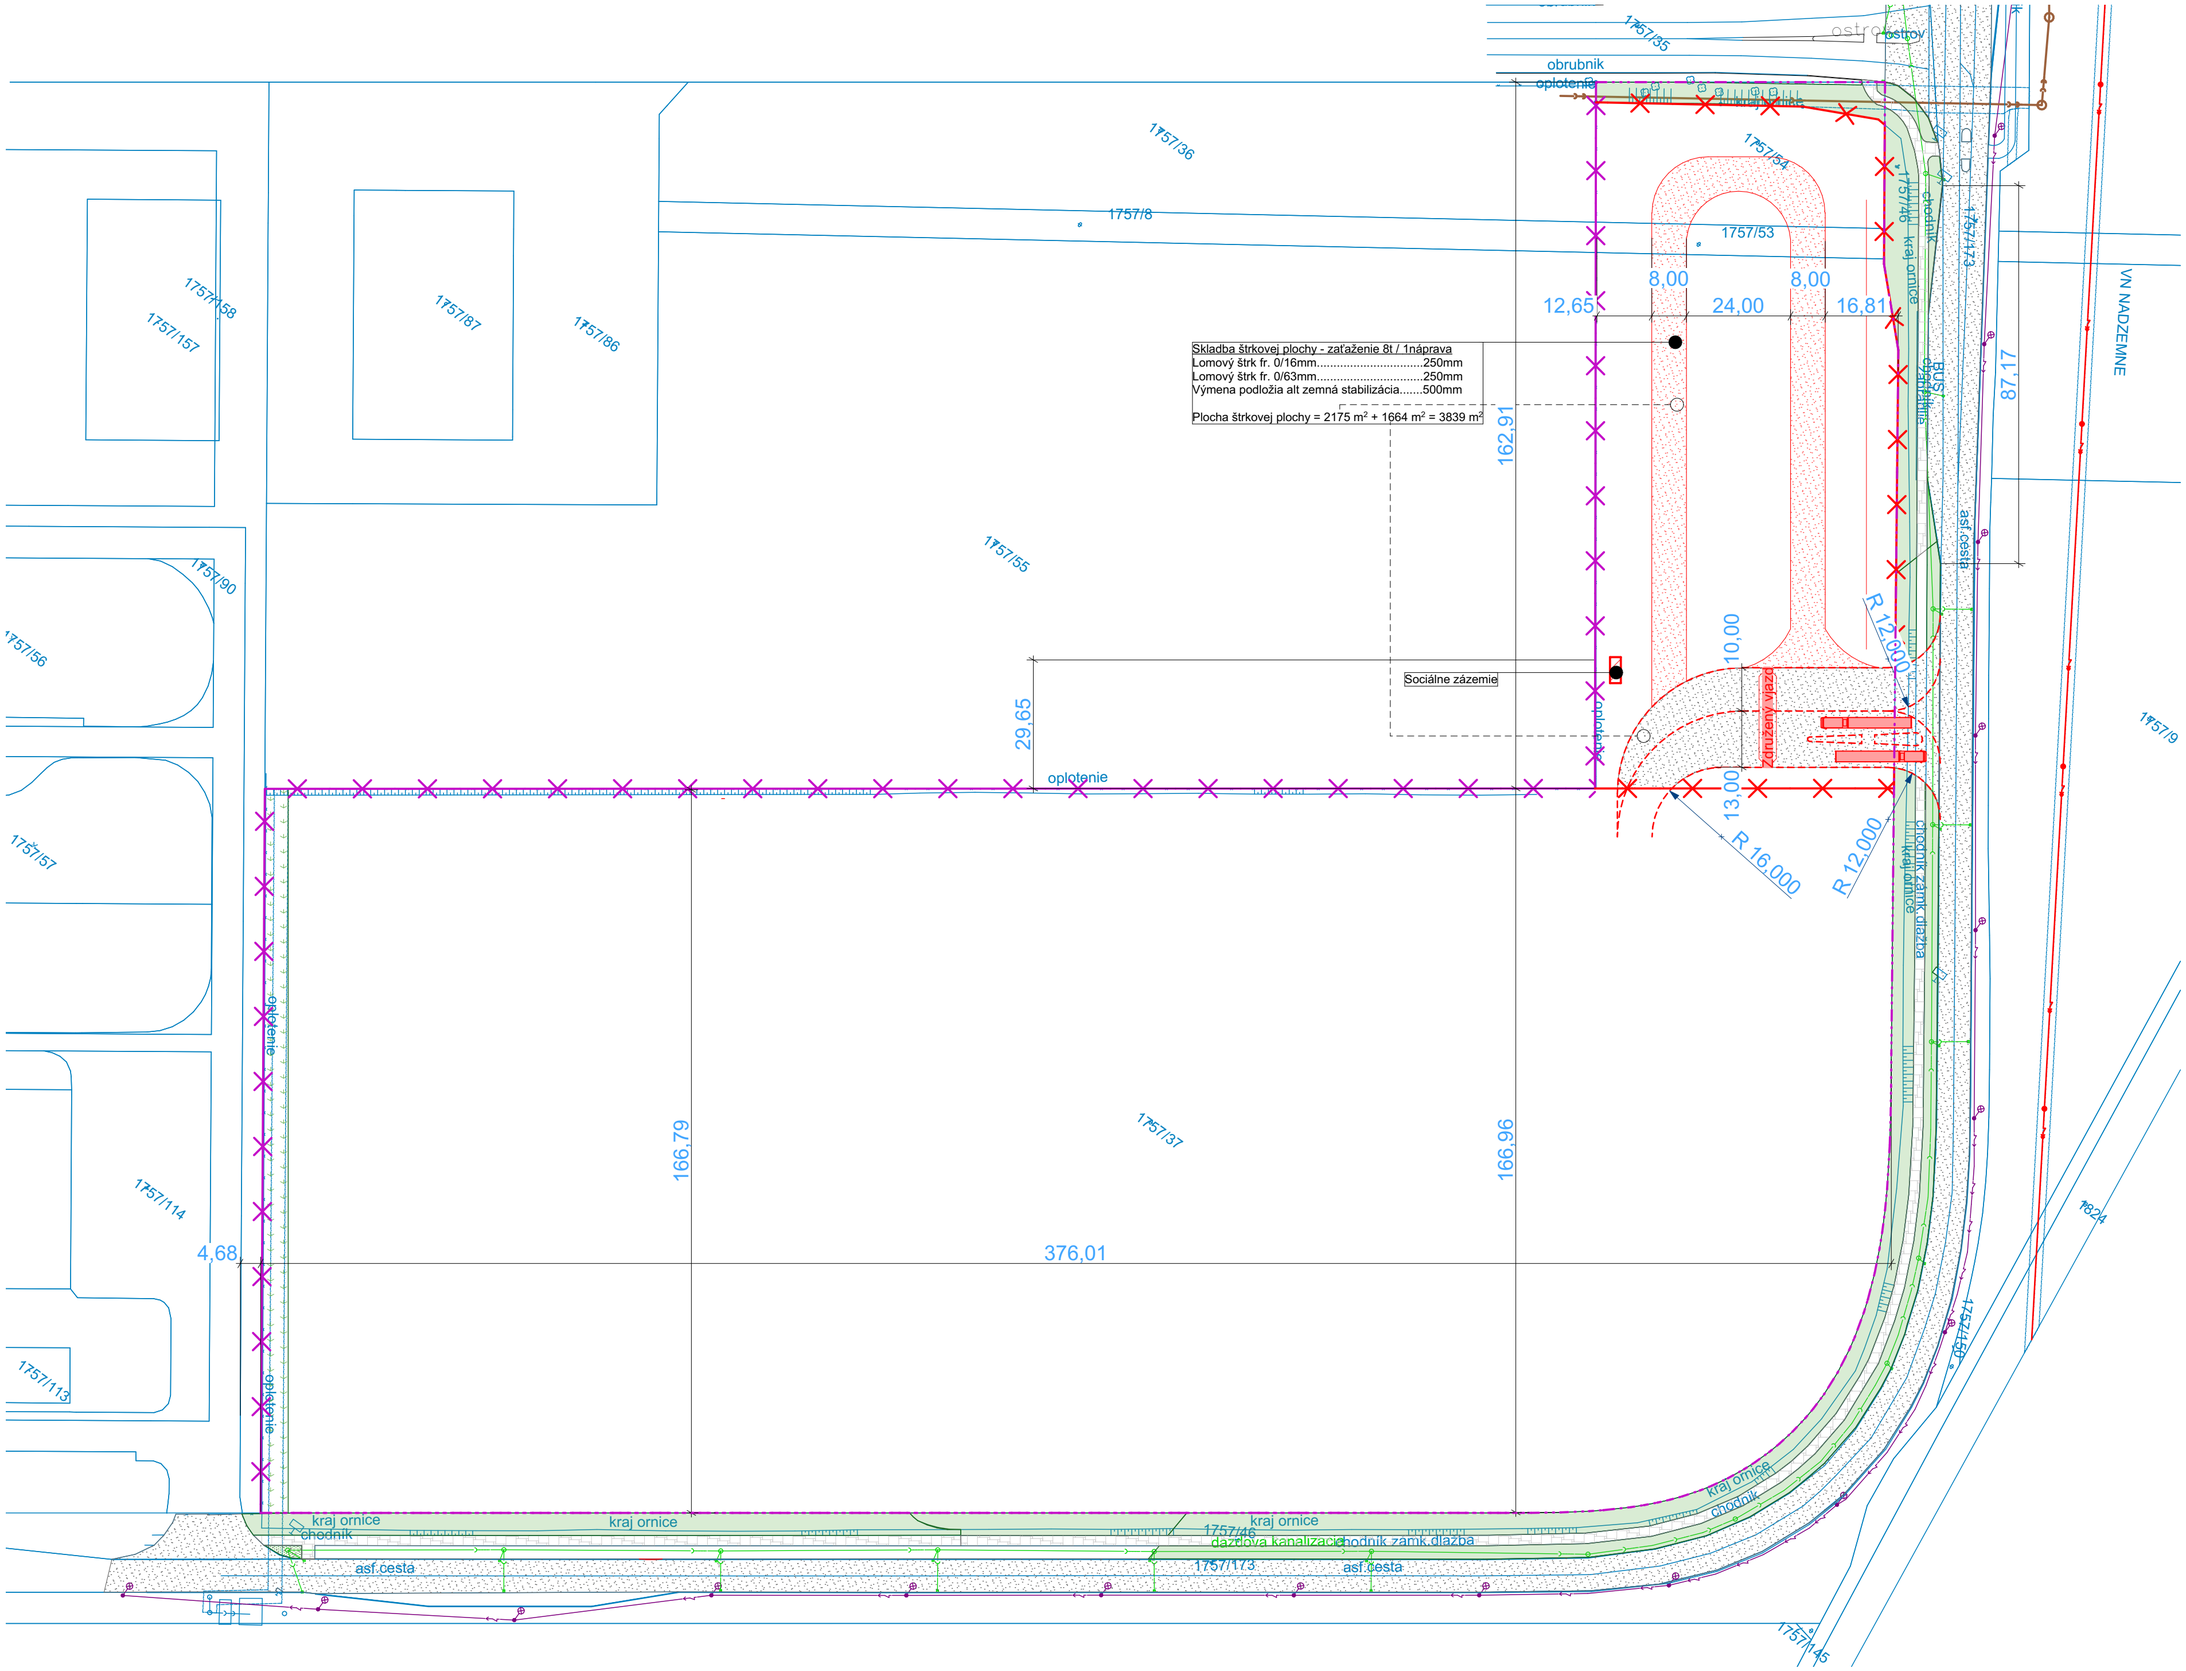

Skladba štrkovej plochy - zaťaženie 8t / 1náprava
Lomový štrk fr. 0/16mm.....250mm
Lomový štrk fr. 0/63mm.....250mm
Výmena podložia alt zemná stabilizácia.....500mm
Plocha štrkovej plochy = 2175 m² + 1664 m² = 3839 m²
Sociálne zázemie
Združený vjazd
obrubník
oplotenie
kraj ornice
chodník
chodník zamk.dlažba
asf.cesta
dažďová kanalizácia
VN NADZEMNE
BUS
1757/35
1757/36
1757/8
1757/54
1757/53
1757/46
1757/173
1757/158
1757/157
1757/87
1757/86
1757/55
1757/90
1757/56
1757/57
1757/114
1757/113
1757/37
1757/9
1757/150
1757/145
1824
12,65
8,00
24,00
8,00
16,81
162,91
87,17
10,00
13,00
29,65
R 12,000
R 16,000
R 12,000
166,79
166,96
4,68
376,01