

ÚZEMNÝ PLÁN OBCE MOJMÍROVCE

Zmeny a doplnky č.3

Návrh

Nitriansky kraj

okres Nitra

VÝKRES RIEŠENIA VEREJNÉHO TECHNICKÉHO VYBAVENISA OBCE
- KONCEPCIA ELEKTROENERGETIKY A PLYNOFIKÁCIE


OBSTARÁVATEĽ: obec Mojmirovce

SPRACOVATELIA: K2 ateliér s.r.o
Ing. Arch. Rastislav Kočajda

Ing. Arch. Miroslava Kočajdová
Ing. Lucia Ďuračková



MIERKA 1:2880	Č.V.
DÁTUM 11/2021	6A

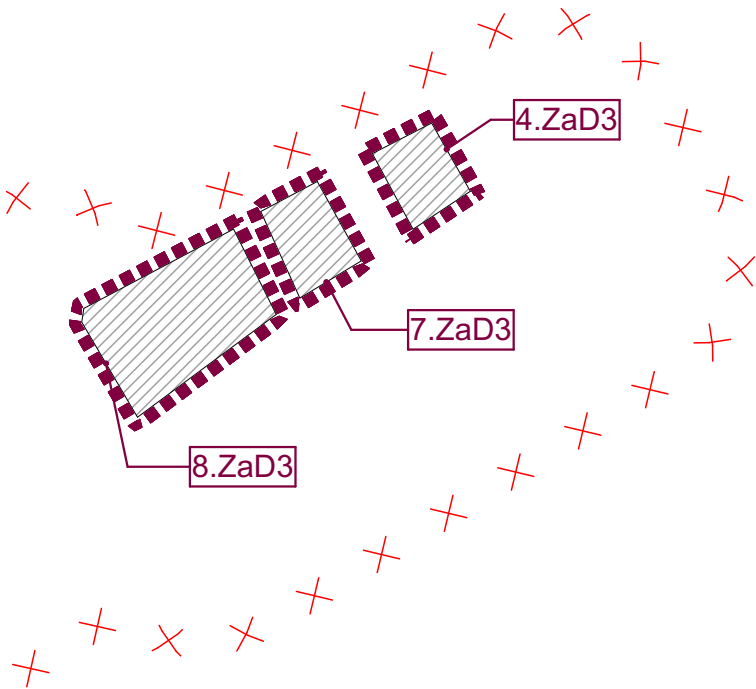

5.ZaD3

