

ÚZEMNÝ PLÁN OBCE MOJMÍROVCE

Zmeny a doplnky č.3

Nitriansky kraj

Návrh

okres Nitra

VÝKRES RIEŠENIA VEREJNÉHO DOPRAVNÉHO VYBAVENIA

OBSTARÁVATEĽ: obec Mojmirovce

SPRACOVATELIA: K2 ateliér s.r.o
Ing. Arch. Rastislav Kočajda


Ing. Arch. Miroslava Kočajdová
Ing. Lucia Ďuračková





MIERKA
1:2880
DÁTUM
11/2021

Č.V.

5A

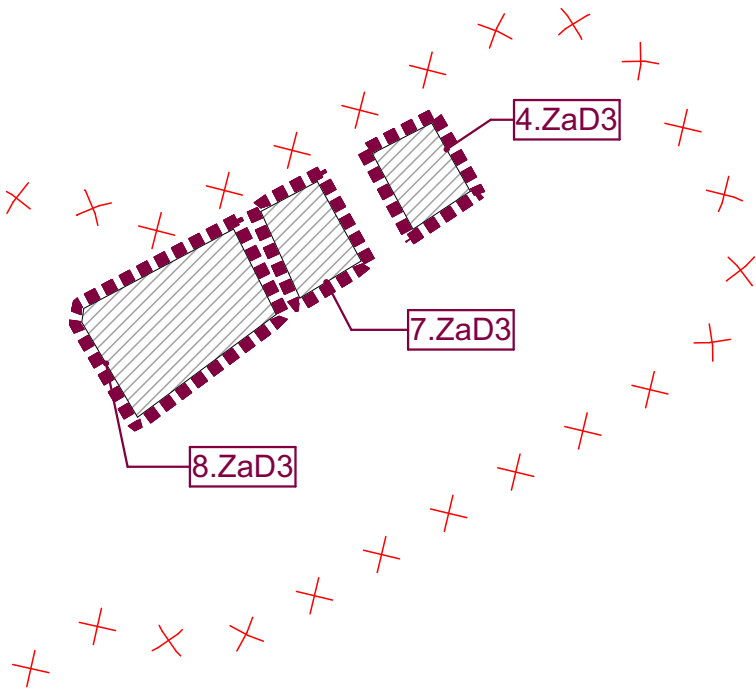

5.ZaD3

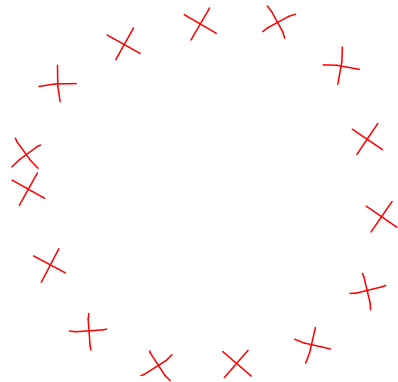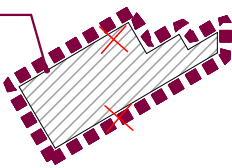

S

