

ÚZEMNÝ PLÁN OBCE MOJMÍROVCE

Zmeny a doplnky č.3

Návrh

Nitriansky kraj

okres Nitra

VÝKRES ORGANIZÁCIE A REGULÁCIE S VYZNAČENÝMI
VEREJNOPROSPEŠNÝMI STAVBAMI

OBSTARÁVATEĽ: obec Mojmírovce

SPRACOVATELIA: K2 ateliér s.r.o
Ing. Arch. Rastislav Kočajda


Ing. Arch. Miroslava Kočajdová
Ing. Lucia Ďuračková



MIERKA
1:2880
DÁTUM
11/2021

Č.V.

4A

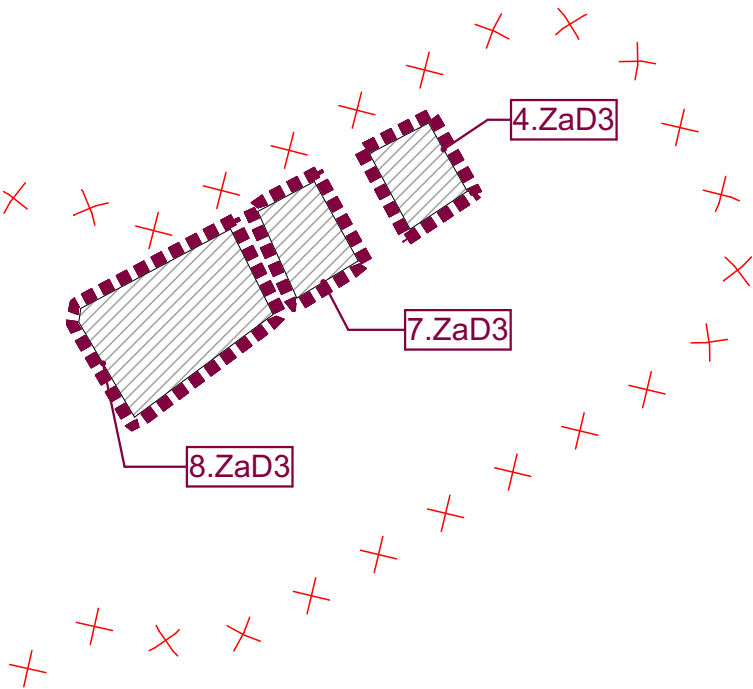

5.ZaD3

