


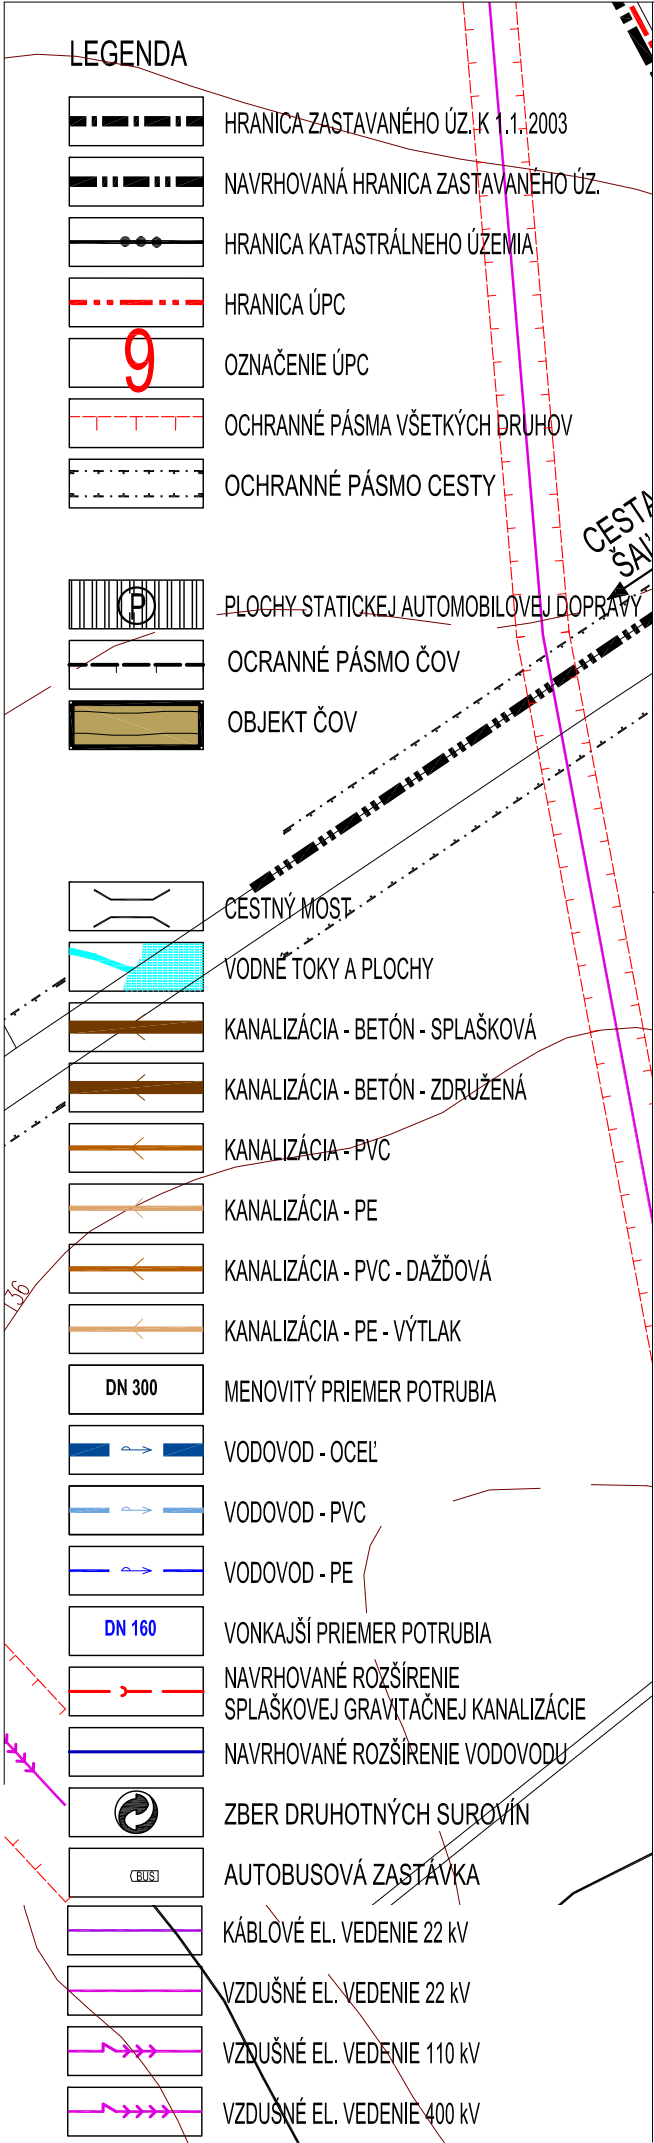

LEGENDA k ZaD1

STAV	NÁVRH	VÝHLAD	
			HRANICA RIEŠENEJ LOKALITY
	1		OZNAČENIE RIEŠENEJ LOKALITY
			STAVEBNÁ ČIARA
			SÚKR. ZELEŇ (ZÁHRADY, SADY, VINOHRADY)
			SPRIEVODNÁ ZELEŇ
			VEREJNÁ ZELEŇ
			SPLAŠKOVÁ GRAVITAČNÁ KANALIZÁCIA
			KANALIZÁCIA - PE - VÝTLAK
			VODOVOD
			KIOSKOVÁ TRAFOSTANICA
			OCHRANNÉ PÁSMO VODNÉHO TOKU
			VODNÝ TOK
			RIGOL

LEGENDA k ZaD 2

STAV	NÁVRH	
		HRANICA RIEŠENEJ LOKALITY V RÁMCI ZaD2
	1.ZaD2	OZNAČENIE RIEŠENEJ LOKALITY V RÁMCI ZaD2
		HRANICA ZASTAVANÉHO ÚZEMIA OBCE
4	20	OZNAČENIE ÚZEMNO-PRIESTOROVÉHO CELKU
		HRANICA ÚZEMNO-PRIESTOROVÉHO CELKU
		OCHRANNÉ PÁSMO CINTORÍNA
		STAVEBNÁ ČIARA
	x x x	STAVEBNÁ ČIARA NA ZRUŠENIE
		ZELEŇ ZÁHRAD
		VEREJNÁ ZELEŇ
		ORNÁ PÔDA
		OCHRANNÉ PÁSMO CESTY III. TRIEDY, III/562
		SPLAŠKOVÁ GRAVITAČNÁ KANALIZÁCIA DN 300
		SPLAŠKOVÁ KANALIZÁCIA - VÝTLAK
	ČS	PREČERPÁVACIA STANICA
		VODOVODNÉ POTRUBIE DN 110
	x x x	NAVRHOVANÁ GRAVITAČNÁ KANALIZÁCIA NA ZRUŠENIE
	x x x	NAVRHOVANÉ VODOVODNÉ POTRUBIE NA ZRUŠENIE
		ZÁPLAVOVÉ ČIARY Q5

LEGENDA k ZaD 2

STAV	NÁVRH	
		ZÁPLAVOVÉ ČIARY Q10
		ZÁPLAVOVÉ ČIARY Q50
		ZÁPLAVOVÉ ČIARY Q100
		ZÁPLAVOVÉ ČIARY Q1000

LEGENDA k ZaDč.3

		PLOCHY RIEŠENEJ LOKALITY
		HRANICA RIEŠENEJ LOKALITY V ZADč.3
	2.ZaD3	OZNAČENIE ROZVOJOVEJ LOKALITY
	x x	ZRUŠENIE OCHRANNÉHO PÁSMO CINTORÍNA
		PROTIPOVODŇOVÉ OPATRENIA
		STAVEBNÁ ČIARA
		SPLAŠKOVÁ GRAVITAČNÁ KANALIZÁCIA DN 300
		VODOVODNÉ POTRUBIE DN 110
	x x x	NAVRHOVANÁ GRAVITAČNÁ KANALIZÁCIA NA ZRUŠENIE
	x x x	NAVRHOVANÉ VODOVODNÉ POTRUBIE NA ZRUŠENIE

POZNÁMKA: LOKALITU 2.ZaD3 JE MOŽNÉ ZASTAŤAŽ PO VYBUDOVANÍ PROTIPOVODŇOVÝCH OPATRENÍ ALEBO ±0,000 STAVEBNÝCH OBJEKTOV SITUOVAŤ NAD HLADINU Q100 BUDOVANIE PODZEMNÝCH PODLAŽÍ NIE JE POVOLENÉ.

OZN. LOKALITY	VÝMERA V ha	HLAVNÁ FUNKCIA V ZMYSLE PLATNÉHO ÚPD	NAVRHOVANÁ Hlavná Funkc. V ZMYSLE DOPLNKY č.3	ÚČEL NAVRHOVANÝCH DOPLNKOV
1.ZaD3	0,1506	ZÁHRADY	PLOCHY A OBJEKTY INDIVIDUÁLNEJ BYTOVEJ VÝSTAVBY	ZMENA FUNKČNÉHO VYUŽITIA ÚZEMIA
2.ZaD3	0,7747	ZÁHRADY	PLOCHY A OBJEKTY INDIVIDUÁLNEJ BYTOVEJ VÝSTAVBY, NAVRHOVANÁ MIESTNA KOMUNIKÁCIA	ZMENA ORGANIZÁCIE ÚZEMIA
3.ZaD3	0,0493	ZÁHRADY	PLOCHY A OBJEKTY INDIVIDUÁLNEJ BYTOVEJ VÝSTAVBY	ZMENA FUNKČNÉHO VYUŽITIA ÚZEMIA
4.ZaD3	0,0801	ZÁHRADY	PLOCHY A OBJEKTY INDIVIDUÁLNEJ BYTOVEJ VÝSTAVBY	ZMENA FUNKČNÉHO VYUŽITIA ÚZEMIA
5.ZaD3	0,1512	ZÁHRADY	PLOCHY A OBJEKTY INDIVIDUÁLNEJ BYTOVEJ VÝSTAVBY	ZMENA FUNKČNÉHO VYUŽITIA ÚZEMIA
6.ZaD3	0,0650	ZÁHRADY	PLOCHY A OBJEKTY INDIVIDUÁLNEJ BYTOVEJ VÝSTAVBY	ZMENA FUNKČNÉHO VYUŽITIA ÚZEMIA
7.ZaD3	0,1195	ZÁHRADY	PLOCHY A OBJEKTY INDIVIDUÁLNEJ BYTOVEJ VÝSTAVBY	ZMENA FUNKČNÉHO VYUŽITIA ÚZEMIA
8.ZaD3	0,3064	ZÁHRADY	PLOCHY A OBJEKTY INDIVIDUÁLNEJ BYTOVEJ VÝSTAVBY	ZMENA FUNKČNÉHO VYUŽITIA ÚZEMIA



MIERKA 1:2880

Č.V. 7

ČÍSLO DOKUMENTU 11/2021

ÚZEMNÝ PLÁN OBCE MOJMÍROVCE

Zmeny a doplnky č.3

Návrh

okres Nitra

Nitriansky kraj

Legenda

OBSTARÁVATEĽ: obec Mojmírovce

SPRACOVATEĽIA: K2 ateliér s.r.o.

Ing. Arch. Miroslava Kočajdová

Ing. Lucia Duracková