

KOMPLEXNÝ URBANISTICKÝ NÁVRH PRIESTOROVÉHO
ÚSPORIADANIA A FUNKČNÉHO VYUŽÍVANIA ÚZEMIA
m=1: 5 000

ÚPN OBCE HABOVKA

ZaD č. 1 NÁVRH RIEŠENIA

	a1.1 Z1.2 D1.3	OZNAČENIE RIEŠENÝCH, AKTUALIZÁCIÍ, ZMĚN A DOPLNKOV V ZaD č.1
		JAVY NA ZRUŠENIE, NEPLATNÉ ÚDAJE
		ZOSUVNÉ ÚZEMIA STABILIZOVANÉ / POTENCIÁLNE (PODĽA ŠGÚDS, BRATISLAVA)
		ZÁPLAVOVÁ ČIARA Q100 (PODĽA WEB STRÁNKY ŠVP, š. p. B. ŠTIAVNICA)

NÁVRH ZMENY FUNKCIE NA PLOCHÁCH ZADEFINOVANÝCH V PLATNOM ÚPN	
	ZMENA FUNKCIE Z OBČIANSKEJ VYBAVENOSTI A VEREJNEJ ZELENÉ NA BÝVANIE INDIVIDUÁLNE
	ZMENA FUNKCIE Z BÝVANIE INDIVIDUÁLNEHO NA BÝVANIE HROMADNÉ
	ZMENA FUNKCIE Z OBČIANSKEJ VYBAVENOSTI NA ZELEN VEREJNÚ
	ZMENA FUNKCIE Z OBČIANSKEJ VYBAVENOSTI NA ICHR


- OV1 sociálna infraštruktúra
OV2 základná občianska vybavenosť
- OV10 kompostáreň
- ZV4 ostatná verejná zeleň v zastavanom území

- D2 realizácia MK "C2"
D3 realizácia MK "C3"
D4 realizácia MK "D"
D5 nemotoristická MK pre peších a cyklistov
D6 realizácia peších trás
D7 realizácia autobusových zastávok
D8 značenie a vybavenosť cykloturistických trás
D9 značenie a vybavenosť prechádzkových chodníkov

ÚZEMNÝ PLÁN OBCE HABOVKA - ZMENY A DOPLNKY Č. 1	
NÁZOV VÝKRESU:	KOMPLEXNÝ NÁVRH PRIESTOR. ÚSPORIADANIA A FUNKČNÉHO VYUŽÍVANIA ÚZEMIA S VYZNAČENOU ZÁVÄZNOU ČASŤOU A VPS
OBSTARÁVATEL:	OBEC HABOVKA
OSO PRE OBSTARÁVANIE ÚPD:	ING. ARCH. EVA ZÁTKOVÁ OSVEDČENIE REG. Č. 289
ZHOTOVITEL:	Kubina - ARCHITEKTÚRA, URBANIZMUS, s.r.o.
HL. RIEŠITEL:	ING. ARCH. ELEONÓRA HEJZLAROVÁ
AUTOR:	ING. ARCH. MILÁDA KROPITZOVÁ A KOL.
MIERKA:	1 : 5 000
DATUM:	10 / 2021
ČÍSLO VÝKRESU:	3

ÚPN OBCE HABOVKA

NÁVRH RIEŠENIA - ČISTOPIS

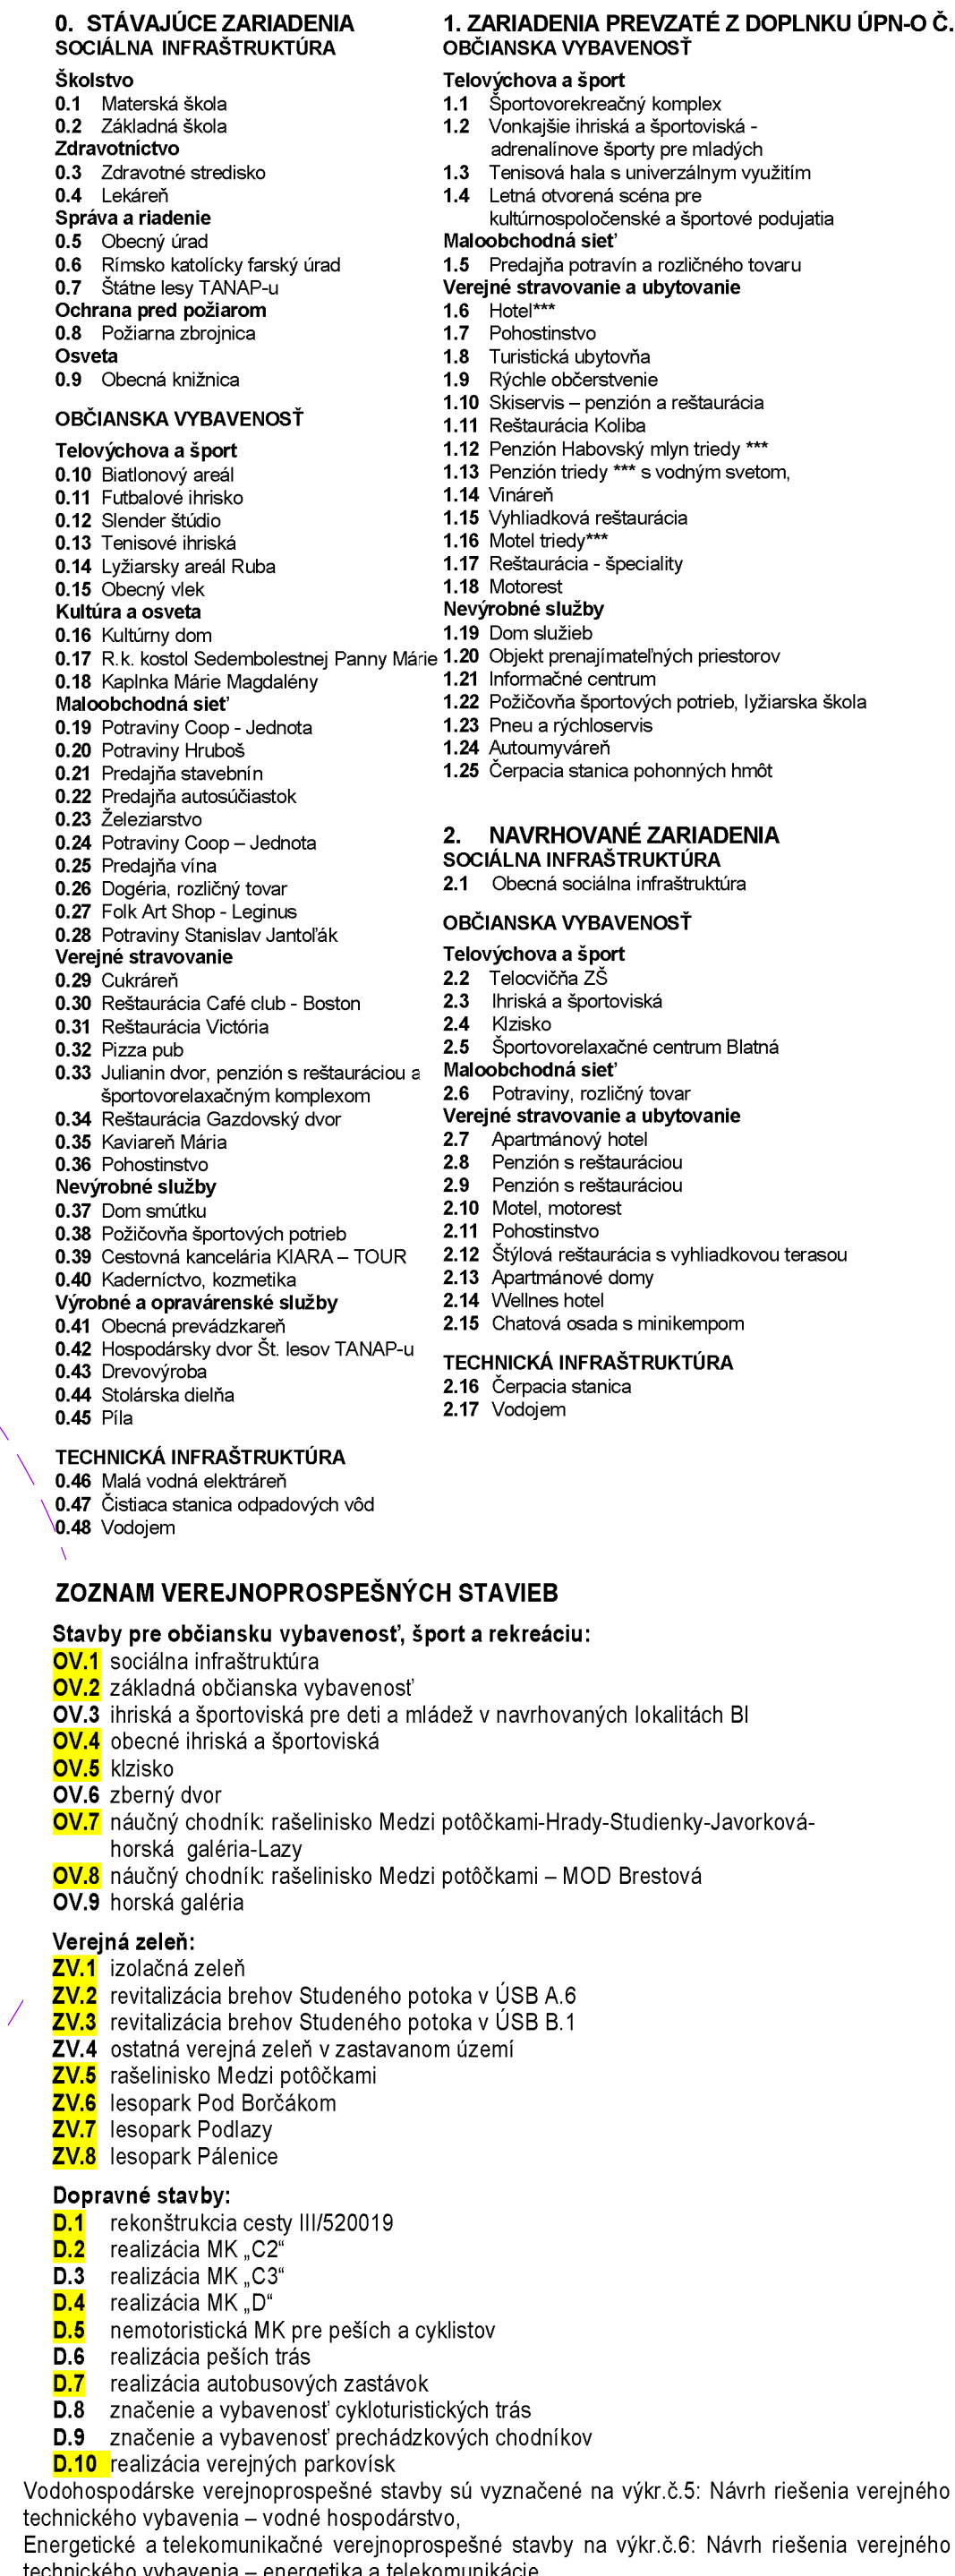

	ATELIER AUTORIZOVANÝM ARCHITEKTOM PAVLA KROPITZKA, AKA - KROPITZ, BŮROČKA GOSTIJA 100, 010 01 ŽILINA, TEL. FAX: 047/6781612		
	HIP: ING. ARCH. PAVEL KROPITZ	DOPRAVA: ING. ARCH. P. KROPITZ	DÁTUM: 08/2008
	URBANIZMUS: ING. ARCH. P. KROPITZ, ING. ARCH. M. KROPITZOVÁ	SPOLUPRÁCA: ING. JÁN ČELKO ČSC.	
NÁZOV ÚLOHU:	ÚZEMNÝ PLÁN OBCE HABOVKA NÁVRH RIEŠENIA - ČISTOPIS		3 Č. VÝKRESU
NÁZOV VÝKRESU:	KOMPLEXNÝ NÁVRH PRIESTOROVÉHO USPORIADANIA A FUNKČNÉHO VYUŽÍVANIA ÚZEMIA		MIERKA:
OBJEDNÁVATEL:	OBEC HABOVKA, ZASTÚPENÁ STAROSTOM JÁNOM TARAJOM		1:5 000

