

ÚPN-O HABOVKA

M = 1: 20 000



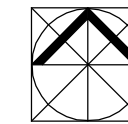


SCHÉMA ZÁVÄZNEJ ČASTI A VEREJNOPROSPEŠNÝCH STAVIEB

ZaD č. 1 NÁVRH RIEŠENIA

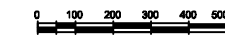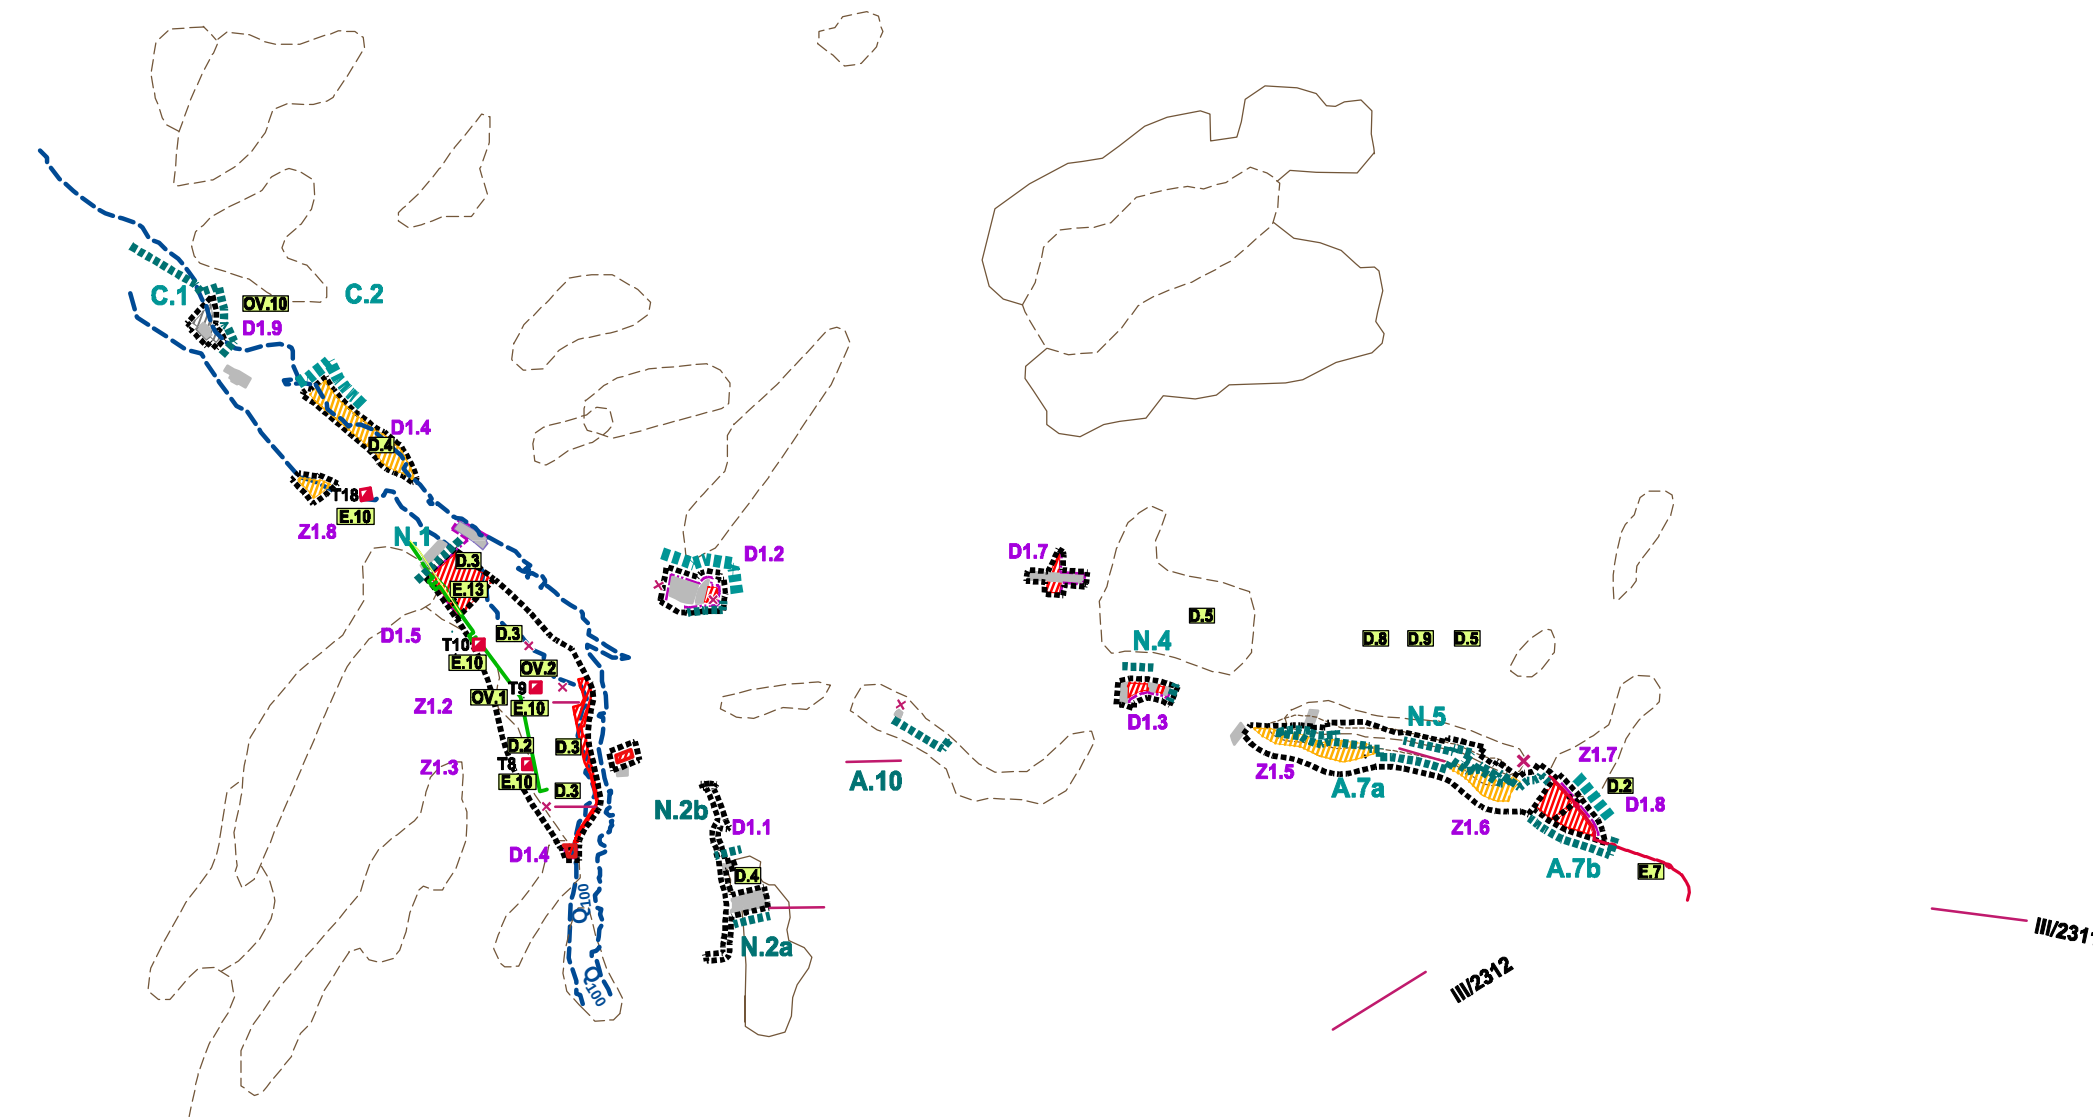

STAV NÁVRH

HRANICA LOKALÍTŘEŠENÝCH V Zač č.1

		HRANICA NAVRHOVANÉHO ROZŠÍRENIA ZASTAVANEHO UZEMIA
		OZNAČENIE A OHRANIČENIE URBANISTICKÝCH OKRSKOV PRE STANOVENIE ZÁVAZNÝCH REGULATÍV
		OZNAČENIE A OHRANIČENIE UZEMNOSTAVEBNÝCH BLOKOV PRE STANOVENIE ZÁVAZNÝCH REGULATÍV
		OZNAČENIE ZOBRAZENÝCH VEREJNOPROSPEŠNÝCH STAVIEB

NÁRODNÁ NEHNUTEĽNÁ KULTÚRNA PAMIATKA

OBYTNÉ ÚZEMIA STABILIZOVANÉ

OBYTNÉ ÚZEMIA ROZVOJOVÉ

 REKREAČNÉ ÚZEMIA ROZVOJOVÉ

T8 KIOSKOVÉ A VSTAVANÉ TRAFOSTANICE

		STL PLYNOVOD
		STL PLYNOVOD NA ZRUŠENIE
		

 SKLADOVÉ ÚZEMIA ROZVOJOVÉ

OV.1 sociálna infraštruktúra
OV.2 základná občianska vybavenosť

OV.10 kompostareň

- D.2 realizácia MK "C2"
- D.3 realizácia MK "C3"
- D.4 realizácia MK "D"
- D.5 nemotoristické MK pre peších a cyklistov
- D.7 realizácia autobusových zastávok
- D.8 značenie a vybavenosť cykloturistických trás
- D.5 značenie a vybavenosť prechádzkových chodníkov

E.13 prekládka STL plynovodu (ÚSB A.5)

ÚZEMNÝ PLÁN OBCE HABOVKA - ZMENY A DOPLNKY Č. 1			
NÁZOV VÝKRESU: SCHÉMA ZÁVÄZNEJ ČASTI A VEREJNOPROSPEŠNÝCH STAVIEB			STUPEŇ: NÁVRH RIEŠENIA
	OBSTARÁVATEĽ:	OBEC HABOVKA	MIERKA:
	OSO PRE OBSTARÁVANIE ÚPD:	ING. ARCH. EVA ZAŤKOVÁ OSVEDČENIE REG. Č. 289	DÁTUM:
	ZHOTOVITEĽ:	KUBINA	10 / 2021
	HL. RIEŠITEĽ:	ING. ARCH. ELEONÓRA HEJZLAROVÁ	ČÍSLO VÝKRESU:
	AUTOR:	ING. ARCH. MILADA KROPITZOVÁ A KOL.	

		OSNAČENIE RIEŠENÝCH ZMIEN A DOPLNKOV V ZsD č.1
		JAVY NA ZRUŠENIE, NEPLATNÉ ÚDAJE
		ZOSUVNÉ ÚZEMIA STABILIZOVANÉ / POTENCIÁLNE (PODĽA ŠGÚDS, BRATISLAVA)
		ZÁPLAVOVÁ ČIARA Q100 (PODĽA WEB STRÁNKY ŠVP, š. p. B. ŠTIAVNICA)

NÁVRH RIEŠENIA - ČISTOPIS M = 1: 20 00

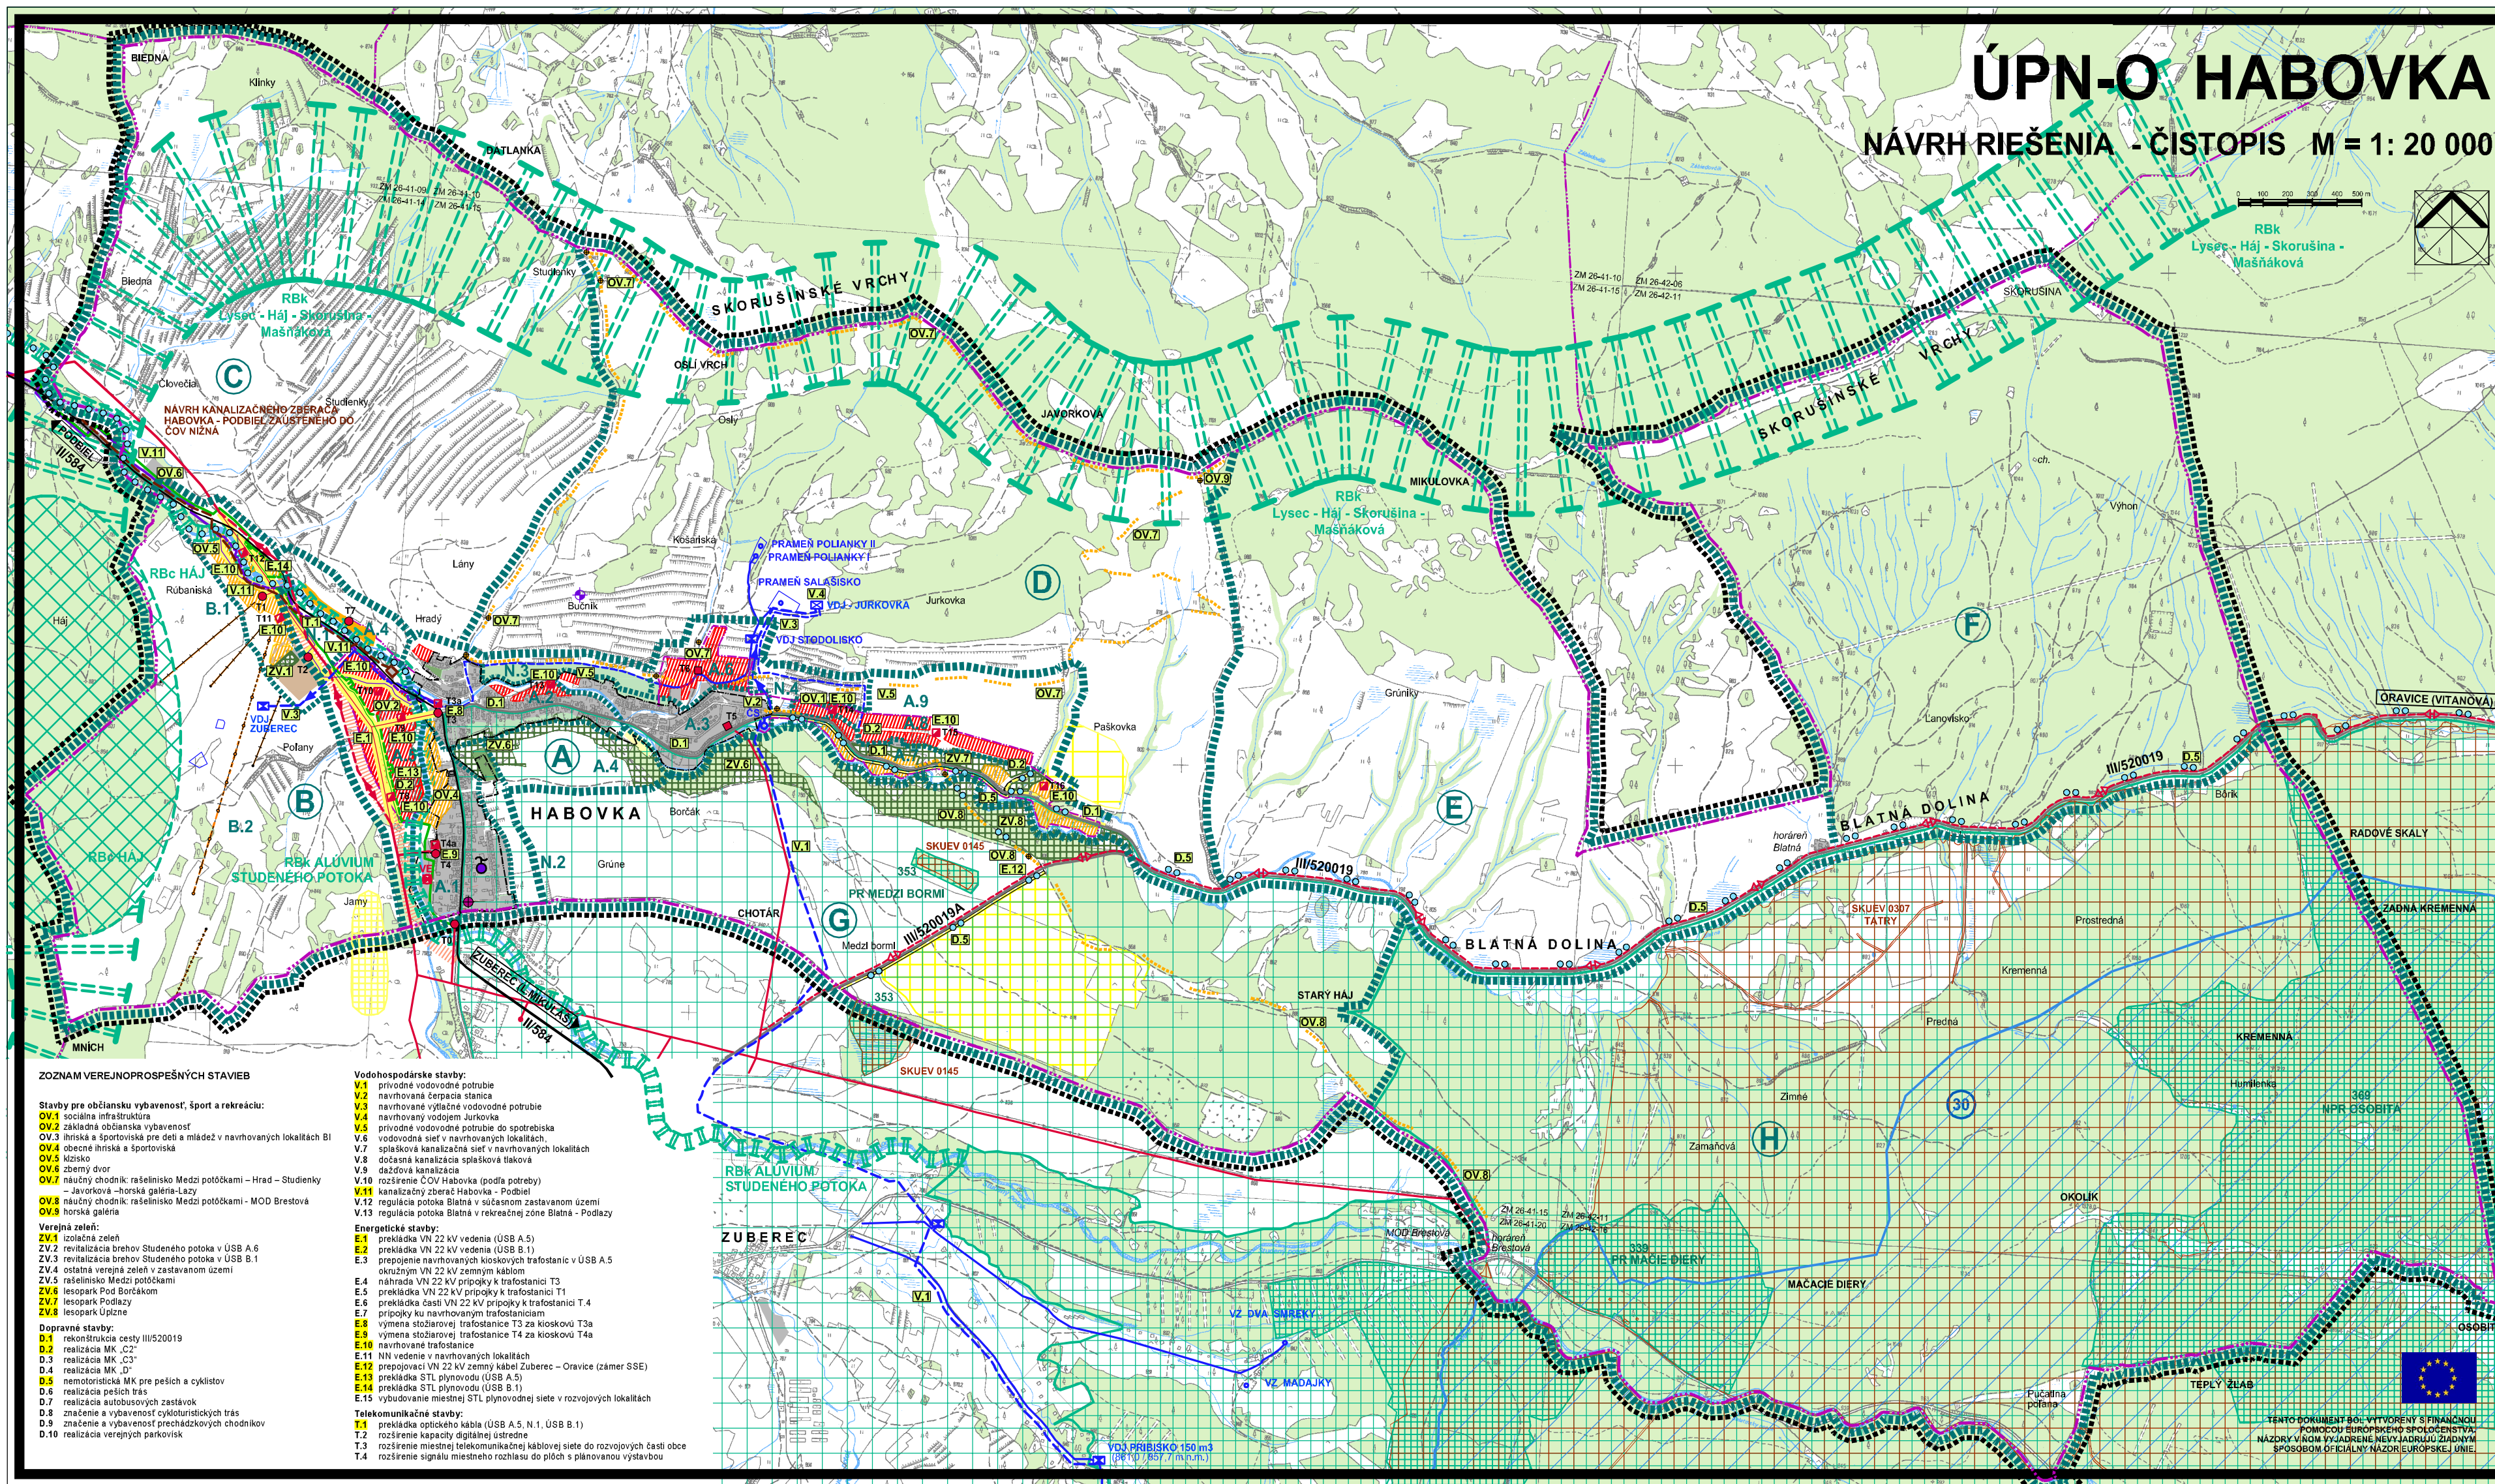


SCHÉMA ZÁVÄZNEJ ČASTI A VEREJNOPROSPEŠNÝCH STAVIEB

STAV	NÁVRH				
		HRANICA RIEŠENÉHO ÚZEMIA			CESTA II. TRIEDY S OCHRANNÝM PÁSMOM
		HRANICA KATASTRÁLNEHO ÚZEMIA			CESTA III. TRIEDY S OCHRANNÝM PÁSMOM
		HRANICA ZASTAVANÉHO ÚZEMIA			ÚZEMNÁ REZERVA PRE CESTU II. TRIEDY
		OZNAČENIE A OHRANIČENIE URBANISTICKÝCH OKRSKOV PRE STANOVENIE ZÁVAZNÝCH REGULATÍV			TRASA NÁUČNÉHO CHODNÍKA
		OZNAČENIE A OHRANIČENIE ÚZEMNOSTAVEBNÝCH BLOKOV PRE STANOVENIE ZÁVAZNÝCH REGULATÍV			NEMOTORISTICKÁ MK PRE PEŠÍCH A CYKLISTOV
		OZNAČENIE ZOBRAZENÝCH VEREJNOPROSPEŠNÝCH STAVIEB			CYKLOTURISTICKÉ TRASY
		NÁRODNÁ NEHNUTEĽNÁ KULTÚRNA PAMiatKA			VODNÝ ZDROJ S OCHRANNÝM PÁSMOM 1. STUPŇA
		OBYTNÉ ÚZEMIA STABILIZOVANÉ			VODOJEM
		OBYTNÉ ÚZEMIA ROZVOJOVÉ			PRÍRODNÉ VODOVODNÉ POTRUBIE
		VÝROBNÉ ÚZEMIE - AREÁL RPD ZUBEREC, DVOR HABOVKA, ČASŤ NA ZRUŠENIE			ČERPACIA STANICA
		REKREAČNÉ ÚZEMIA ROZVOJOVÉ			VÝTLAČNÉ VODOVODNÉ POTRUBIE
		PLOCHY DYNAMICKÝCH ŠPORTOVÝCH AKTIVÍT			PRÍRODNÉ VODOVODNÉ POTRUBIE DO SPOTREBISKÁ
		PLOCHA DYNAMICKÝCH ŠPORTOVÝCH AKTIVÍT V OCHRANNOM PÁSME TANAP-u			ČISTIAREŇ ODPADOVÝCH VOD
		CINTORÍN			KANALIZAČNÝ ZBERAČ HABOVKA - PODBIEL
		PLOCHY IZOLAČNEJ ZELENÉ			VN 22 kV ELEKTRICKÉ VEDENIE
		PLOCHY ZELENÉ S LESOPARKOVOU ÚPRAVOU			DEMONTÁŽ VN 22 kV ELEKTRICKÉHO VEDENIA
		TANAP			PREPOJOVACÍ VN 22 kV ZEMNÝ KÁBEL ZUBEREC - ORAVICA (ZÁMER SSE)
		OCHRANNÉ PÁSMO TANAP-u			STĽPOVÉ A STOŽIAROVÉ TRAFOSTANICE
		MALOPLOŠNÉ CHRÁNENÉ ÚZEMIA			KIOSKOVÉ A VSTAVANÉ TRAFOSTANICE
		NATURA 2000 - ÚZEMIA EURÓPSKEHO VÝZNAMU (SAC)			VODNÁ ELEKTÁREN
		NATURA 2000 - CHRÁNENÉ VTÁČIE ÚZEMIE			STL PLYNOVOD
		MEDZINÁRODNÉ VÝZNAMNÁ MOKRAĎ RAMSARSKÁ LOKALITA - ORAVA A JEJ PRÍTOKY			STL PLYNOVOD NA ZRUŠENIE
		BIOCENTRUM REGIONÁLNEHO VÝZNAMU			OPTICKÝ KÁBEL
		BIOKORIDOR REGIONÁLNEHO VÝZNAMU (TERESTRIČKÝ)			DEMONTÁŽ OPTICKÉHO KÁBLA
		BIOKORIDOR REGIONÁLNEHO VÝZNAMU (HYDRICKO - TERESTRIČKÝ)			TELEVIZNÝ VYKRÝVAČ
					TELEFÓNNA ÚSTREDŇA

ŠMD © Geodetický a kartografický ústav (použitie na základe zmluvy č. 121-31-4215/2004 zo dňa 31.08.2004)

	ATELIÉR AUTORIZOVANÉHO ARCHITEKTA PAVLA KROPITZA, AAA - KROPITZ, BÖRICKÁ CESTA 103, 010 01 ŽILINA, TEL, FAX.: 041/7631622		
	HIP:	ING. ARCH. PAVEL KROPITZ	DOPRAVA: ING.ARCH. P. KROPITZ
	URBANIZMUS:	ING. ARCH. P. KROPITZ, ING.ARCH. M. KROPITZOVÁ	SPOLUPRÁČA: PROF. ING. JÁN ČELKO CSc
NÁZOV ÚLOHY:			DÁTUM: 08/2008
ÚPN-O HABOVKA NÁVRH RIEŠENIA - ČISTOPIS			
NÁZOV VÝKRESU: SCHEMA ZÁVAZNEJ ČASTI A VEREJNOPROSPEŠNÝCH STAVIEB			MIERKA:
OBJEDNÁVATEL: OBEC HABOVKA, ZASTÚPENÁ STAROSTOM JÁNOM TARAJOM			1: 20 000

ÚPN-O HABOVKA

NÁVRH RIEŠENIA - ČISTOPIS M = 1: 20 000



ZaD č. 1 NÁVRH RIEŠENIA

SCHÉMA ZÁVÄZNEJ ČASTI A VEREJNOPROSPEŠNÝCH STAVIEB

STAV	NÁVRH	
	HRANICA LOKALITRIEŠENÝCH V ZaD č.1	CESTA II. TRIEDY S OCHRANNÝM PÁSMOM
	HRANICA KATASTRÁLNEHO ÚZEMIA	CESTA III. TRIEDY S OCHRANNÝM PÁSMOM
	HRANICA NAVRHOVANÉ ROZŠÍRENIA ZASTAVANÉHO ÚZEMIA	ÚZEMNÁ REZERVA PRE CESTU II. TRIEDY
	OZNAČENIE A OHRANIČENIE URBANISTICKÝCH OKRSKOV PRE STANOVENIE ZÁVÄZNÝCH REGULATÍV	TRASA NAÚČNEHO CHODNÍKA
	OZNAČENIE A OHRANIČENIE ÚZEMNOSTAVEBNÝCH BLOKOV PRE STANOVENIE ZÁVÄZNÝCH REGULATÍV	NEMOTORISTICKÁ MK PRE PEŠÍK A CYKLISTOV
	OZNAČENIE ZOBRAZENÝCH VEREJNOPROSPEŠNÝCH STAVIEB	CYKLOTURISTICKÉ TRASY
	NÁRODNÁ NEHMUTEĽNÁ KULTÚRNA PAMIATKA	VODNÝ ZDROJ S OCHRANNÝM PÁSMOM 1. STUPŇA
	OBYTNÉ ÚZEMIA STABILIZOVANÉ	VODOJEM
	OBYTNÉ ÚZEMIA ROZVOJOVÉ	PRÍRODNÉ VODOVODNÉ POTRUBIE
	VÝROBNÉ ÚZEMIE - AREÁL RPD ZUBEREC, DVOR HABOVKA, ČASŤ NA ZRUŠENIE	ČERPACIA STANICA
	REKREAČNÉ ÚZEMIA ROZVOJOVÉ	VÝTLAČNÉ VODOVODNÉ POTRUBIE
	PLOCHY DYNAMICKÝCH ŠPORTOVÝCH AKTIVÍT	PRÍRODNÉ VODOVODNÉ POTRUBIE DO SPOTREBISKA
	PLOCHA DYNAMICKÝCH ŠPORTOVÝCH AKTIVÍT V OCHRANNOM PÁSME TANAP-u	ČISTIAREŇ ODPADOVÝCH VOD
	CINTORÍN	KANALIZAČNÝ ZBERAČ HABOVKA - PODBIEL
	PLOCHY IZOLAČNEJ ZELENÉ	VN 22 KV ELEKTRICKÉ VEDENIE
	PLOCHY ZELENÉ S LESOPARKOVOU ÚPRAVOU	DEMONTÁŽ VN 22 KV ELEKTRICKÉHO VEDENIA
	TANAP	PREPOJOVACÍ VN 22 KV ZEMNÝ KÁBEL ZUBEREC - ORAVICE (ZÁMER SSE)
	OCHRANNÉ PÁSMO TANAP-u	STŔPOVÉ A STOŽAROVÉ TRAFOSTANICE
	MALOPLOŠNÉ CHRÁNENÉ ÚZEMIA	KIOSKOVÉ A VSTAVANÉ TRAFOSTANICE
	NATURA 2000 - ÚZEMIA EURÓPSKEHO VÝZNAMU (SAC)	VODNÁ ELEKTARÉŇ
	NATURA 2000 - CHRÁNENÉ VTÁČIE ÚZEMIE	STL PLYNOVOD
	MEDZINÁRODNÉ VÝZNAMNÁ MOKRAĎ RAMSARSKÁ LOKALITA - ORAVA A JEJ PRÍTOKY	STL PLYNOVOD NA ZRUŠENIE
	BIOCENTRUM REGIONÁLNEHO VÝZNAMU	OPTICKÝ KÁBEL
	BIOKORIDOR REGIONÁLNEHO VÝZNAMU (TERESTRIČKÝ)	DEMONTÁŽ OPTICKÉHO KÁBLA
	BIOKORIDOR REGIONÁLNEHO VÝZNAMU (HYDRICKO - TERESTRIČKÝ)	TELEVÍZNY VYKRÝVAČ
	SKLADOVÉ ÚZEMIA ROZVOJOVÉ	TELEFÓNNA ÚSTREDNÁ

ŠMD © Geodetický a kartografický ústav (použitie na základe zmluvy č. 121-31-4215/2004 zo dňa 31.08.2004)

NÁZOV ÚLOHY:	ÚPN-O HABOVKA NÁVRH RIEŠENIA - ČISTOPIS
NÁZOV VÝKRESU:	SCHÉMA ZÁVÄZNEJ ČASTI A VEREJNOPROSPEŠNÝCH STAVIEB
OBJEDNÁVATEĽ:	OBEC HABOVKA, ZASTÚPENÁ STAROSTOM JÁNOM TARAJOM
ATÉLIÉR AUTORIZOVANÉHO ARCHITEKTA PAVLA KROPITZA, AAA - KROPITZ, BŔICKÁ CESTA 103, 010 01 ŽILINA, TEL. FAX.: 041/7631622	DÁTUM: 08/2008
HIP: ING. ARCH. PAVEL KROPITZ	DOPRAVA: ING. ARCH. P. KROPITZ
URBANIZMUS: ING. ARCH. P. KROPITZ, ING. ARCH. M. KROPITZOVÁ	SPOLUPRÁCA: PROF. ING. JÁN ČELKO CSC
MIERKA:	1: 20 000

ÚZEMNÝ PLÁN OBCE HABOVKA - ZMENY A DOPLNKY Č. 1

NÁZOV VÝKRESU:	SCHÉMA ZÁVÄZNEJ ČASTI A VEREJNOPROSPEŠNÝCH STAVIEB	STUPEŇ: NÁVRH RIEŠENIA
OBSTARÁVATEĽ:	OBEC HABOVKA	MIERKA:
OSO PRE OBSTARÁVANIE ÚPD:	ING. ARCH. EVA ZAŤKOVÁ OSVEDČENIE REG. Č. 289	DÁTUM: 10 / 2021
ZHOTOVITEL:	KUBINA	ČÍSLO VÝKRESU:
HL. RIEŠITEL:	ING. ARCH. ELEONÓRA HEJZLAROVÁ	
AUTOR:	ING. ARCH. MILADA KROPITZOVÁ A KOL.	

ZOZNAM VEREJNOPROSPEŠNÝCH STAVIEB	Vodohospodárske stavby:
Stavby pre občiansku vybavenosť, šport a rekreáciu:	V.1 prívodné vodovodné potrubie
OV.1 sociálna infraštruktúra	V.2 navrhovaná čerpacia stanica
OV.2 záhradná odtoková výhľadnosť	V.3 navrhované výtlčné vodovodné potrubie
OV.3 ihriská a športoviská pre deti a mládež v navrhovaných lokalitách B1	V.4 navrhovaný vodojem Jurkova
V.5 prívodné vodovodné potrubie do spotrebiska	V.6 vodovodná sieť v navrhovaných lokalitách
V.7 šplásková kanalizačná sieť v navrhovaných lokalitách	V.8 dočasná kanalizácia šplásková tlaková
V.9 dočasná kanalizácia	V.10 rozšírenie ČOV Habovka (podľa potreby)
OV.10 kompostovňa	V.11 kanalizačný zberač Habovka - Podbiel
V.12 regulácia potoka Blatná v súčasnom zastavanom území	V.13 regulácia potoka Blatná v rekreačnej zóne Blatná - Podlasy
Verejné stavby:	Energetické stavby:
ZV.1 izolačná zeď	E.1 prekládka VN 22 kV vedenia (USB A.5)
ZV.2 revitalizácia brehov Studeneho potoka v USB A.6	E.2 prekládka VN 22 kV vedenia (USB B.1)
ZV.3 revitalizácia brehov Studeneho potoka v USB B.1	E.3 prepojenie navrhovaných kioskových trafostaníc v USB A.5
ZV.4 ostatná verejná zeleň v zastavanom území	E.4 náhrada VN 22 kV prípojky k trafostanici T3
ZV.5 rašelinisko Medzi potôčkami	E.5 prekládka VN 22 kV prípojky k trafostanici T1
ZV.6 lesopark Pod Bortákom	E.6 prekládka časti VN 22 kV prípojky k trafostanici T.4
ZV.7 lesopark Podlasy	E.7 prípojky ku navrhovaným trafostaniciam
ZV.8 lesopark Úpčné	E.8 výmena stožiarovej trafostanice T3 za kioskovú T3a
Dopravné stavby:	E.9 výmena stožiarovej trafostanice T4 za kioskovú T4a
D.1 rekonštrukcia cesty III/520019	E.10 navrhované trafostanice
D.2 realizácia MK "CSP"	E.11 NN vedenie v navrhovaných lokalitách
D.3 realizácia MK "CSP"	E.12 prepojenie VN 22 kV zemný kábel Zuberec - Oravice (zámer SSE)
D.4 realizácia MK "CSP"	E.13 prekládka STL plynovodu (USB A.5)
D.5 nemotoristická MK pre peších a cyklistov	E.14 prekládka STL plynovodu (USB B.1)
D.6 realizácia peších tras	E.15 vybudovanie miestnej STL plynovodnej siete v rozvojových lokalitách
D.7 realizácia autobusových zastávok	Telekomunikačné stavby:
D.8 značenie a vybavenosť cykloturistických trás	T.1 prekládka optického kábla (USB A.5, N.1, USB B.1)
D.9 značenie a vybavenosť cykloturistických chodníkov	T.2 rozšírenie kapacity digitálnej ústredne
D.10 realizácia verejných parkovísk	T.3 rozšírenie miestnej telekomunikačnej káblovej siete do rozvojových častí obce
	T.4 rozšírenie signálu miestneho rozhlasu do pláň s plánovanou výstavbou

D.1.7 / Z.1	OZNAČENIE RIEŠENÝCH ZMIEN A DOPLNKOV V ZaD č.1
X	JAVY NA ZRUŠENIE, NEPLATNÉ ÚDAJE
Q 300	ZOSUVNÉ ÚZEMIA STABILIZOVANÉ / POTENCIÁLNE (PODĽA ŠGÚS, BRATISLAVA)
Q 300	ZAPLAVOVÁ ČIARA Q ₁₀₀ (PODĽA WEB STRÁNKY ŠVP, s. p. B. ŠTAVNICA)

TENTO DOKUMENT BOH VYTVORENÝ S FINANČNOU PODPOROU EURÓPSKEHO SPOLOČENSTVA
NÁZORY VŇAOM VYJADRENE NEVYJADRUJÚ ŽIADNYM SPOSOBOM OFICIÁLNY NÁZOR EURÓPSKEJ ÚNIE