


Funkčné plochy

stav	návrh	kód funkčného využitia	popis
[Red with horizontal lines]	[Red with vertical lines]	PB 01	Obytné územie s viacpodlažnou zástavbou
[Red with horizontal lines]	[Red with vertical lines]	PB 02	Obytné územie s málopodlažnou zástavbou
[Red with horizontal lines]	[Red with vertical lines]	PB 03	Obytné územie s málopodlažnou a viacpodlažnou zástavbou
[Red with horizontal lines]	[Red with vertical lines]	PZ 01	Zmiešané územie - občianska vybavenosť, výroba, sklady
[Red with horizontal lines]	[Red with vertical lines]	PZ 02	Zmiešané územie - dopravné zariadenia, občianska vybavenosť
[Red with horizontal lines]	[Red with vertical lines]	PZ 04	Zmiešané územie - občianska vybavenosť, viacpodlažná obytná zástavba
[Red with horizontal lines]	[Red with vertical lines]	PZ 04	Zmiešané územie - občianska vybavenosť, málopodlažná obytná zástavba
[Red with horizontal lines]	[Red with vertical lines]	PO 01	Územie so zariadeniami občianskej vybavenosti
[Red with horizontal lines]	[Red with vertical lines]	PO 04	Územie so zariadeniami agrolužnícky
[Yellow with horizontal lines]	[Yellow with vertical lines]	PO 05	Plochy a línie peších priestranstiev a komunikácií
[Yellow with horizontal lines]	[Yellow with vertical lines]		Pešie a priestorové vybavenie - vybrané pešie komunikácie, prepojenia, pešie radlá a komunikačné osi
[Green with horizontal lines]	[Green with vertical lines]	PS 01	Územie so športovou vybavenosťou
[Green with horizontal lines]	[Green with vertical lines]	PS 02a	Územie športovo - rekreačným vybavením
[Green with horizontal lines]	[Green with vertical lines]	PS 02b	Územie športovo - rekreačnej vybavenosti
[Green with horizontal lines]	[Green with vertical lines]	PS 03	Územie so zimnou športovou vybavenosťou
[Orange with horizontal lines]	[Orange with vertical lines]	PRCH 01	Územie rekreačného bývania
[Orange with horizontal lines]	[Orange with vertical lines]	PRCH 02	Územie rekreačného bývania - Kráľky
[Grey with horizontal lines]	[Grey with vertical lines]	PV 01	Územie s výrobou a skladištní - priemyselný a technologický park
[Grey with horizontal lines]	[Grey with vertical lines]	PV 02	Územie s výrobou a skladištní
[Purple with horizontal lines]	[Purple with vertical lines]	PV 03	Územie s ťažobným ťažiskom
[Dark green with horizontal lines]	[Dark green with vertical lines]		Rekultivácia ťažobného priestoru
[Grey with horizontal lines]	[Grey with vertical lines]	PV 04a	Územie skládky komunálneho odpadu
[Grey with horizontal lines]	[Grey with vertical lines]	PV 04b	Zberne triedeného odpadu
[Green with horizontal lines]	[Green with vertical lines]		Rekultivácia skládky TKO
[Brown with horizontal lines]	[Brown with vertical lines]	PV 05	Územie poľnohospodárskej výroby a služieb
[Purple with horizontal lines]	[Purple with vertical lines]	PD 01	Územie s dopravnou vybavenosťou

ÚZEMNÝ PLÁN MESTA BANSKÁ BYSTRICA PRIESTOROVÉ USPORIADANIE A FUNKČNÉ VYUŽITIE ÚZEMIA

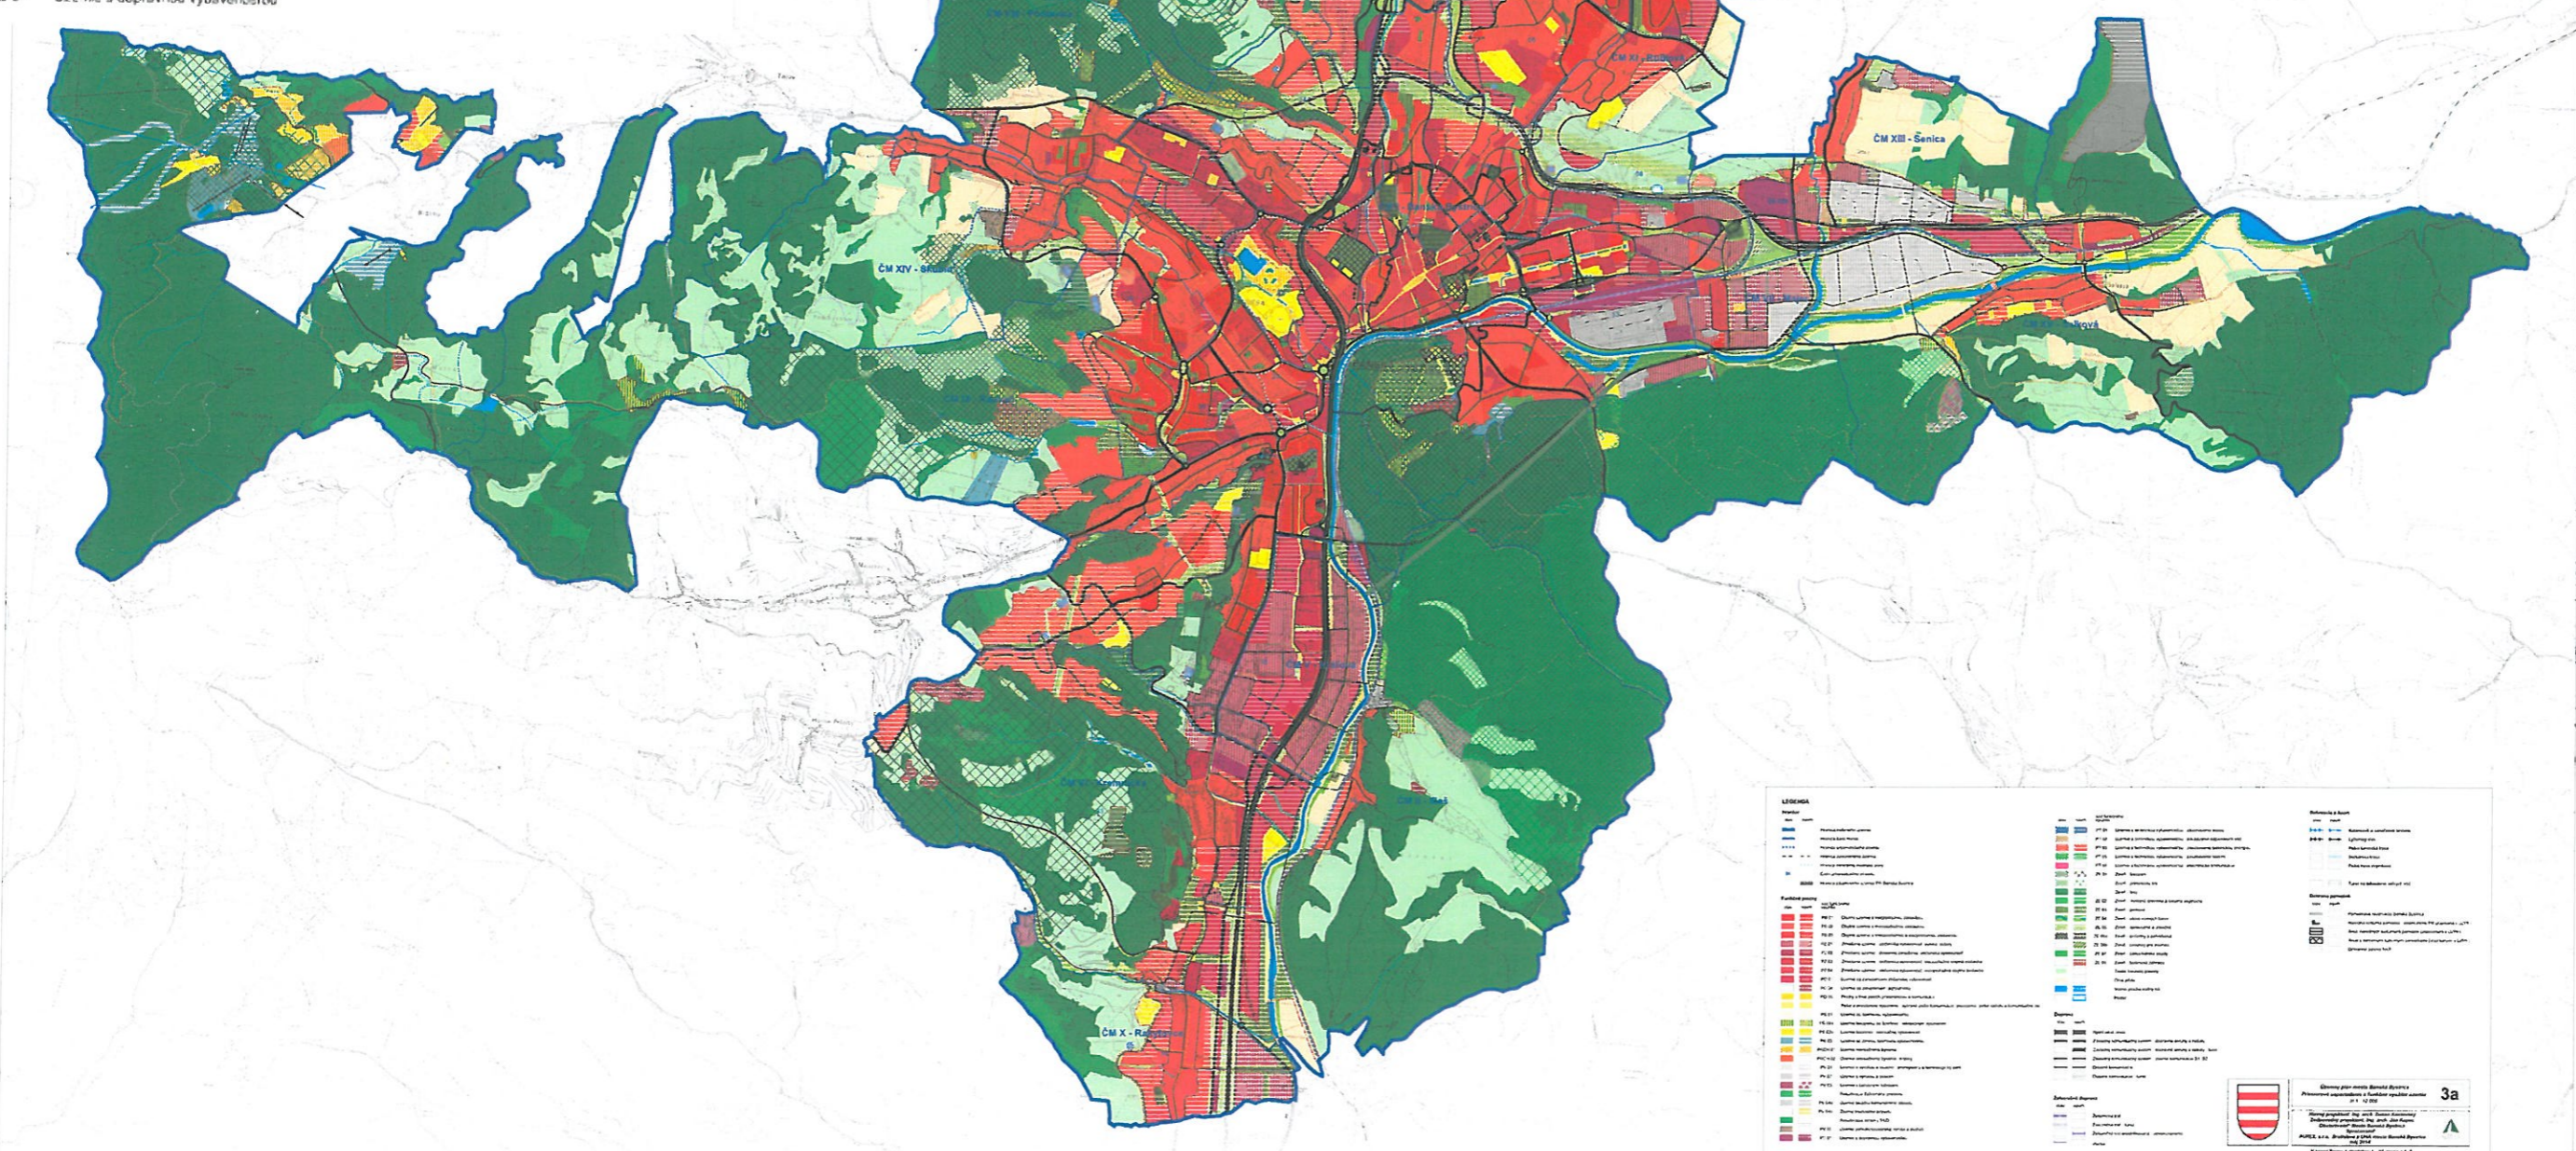

LEGENDA		Symboly a znaky
Symboly	<p>000000 - Oblasť ochrany pamiatkového územia</p> <p>000000 - Oblasť ochrany prírody</p> <p>000000 - Oblasť ochrany kultúrneho dedičstva</p> <p>000000 - Oblasť ochrany krajiny</p> <p>000000 - Oblasť ochrany prírodných pamiatok</p> <p>000000 - Oblasť ochrany kultúrnych pamiatok</p>	<p>000000 - Oblasť ochrany pamiatkového územia</p> <p>000000 - Oblasť ochrany prírody</p> <p>000000 - Oblasť ochrany kultúrneho dedičstva</p> <p>000000 - Oblasť ochrany krajiny</p> <p>000000 - Oblasť ochrany prírodných pamiatok</p> <p>000000 - Oblasť ochrany kultúrnych pamiatok</p>
Funkčné plochy	<p>000000 - Oblasť ochrany pamiatkového územia</p> <p>000000 - Oblasť ochrany prírody</p> <p>000000 - Oblasť ochrany kultúrneho dedičstva</p> <p>000000 - Oblasť ochrany krajiny</p> <p>000000 - Oblasť ochrany prírodných pamiatok</p> <p>000000 - Oblasť ochrany kultúrnych pamiatok</p>	<p>000000 - Oblasť ochrany pamiatkového územia</p> <p>000000 - Oblasť ochrany prírody</p> <p>000000 - Oblasť ochrany kultúrneho dedičstva</p> <p>000000 - Oblasť ochrany krajiny</p> <p>000000 - Oblasť ochrany prírodných pamiatok</p> <p>000000 - Oblasť ochrany kultúrnych pamiatok</p>

3a

Obec Banská Bystrica
Príloha územného a funkčného úradu
č. 1 - 12 2020

Banská Bystrica, 15. apríl 2022

Mgr. Ján...
Mgr. Ján...
Mgr. Ján...

Mesto Banská Bystrica, Ing. Ján...
15. apríl 2022