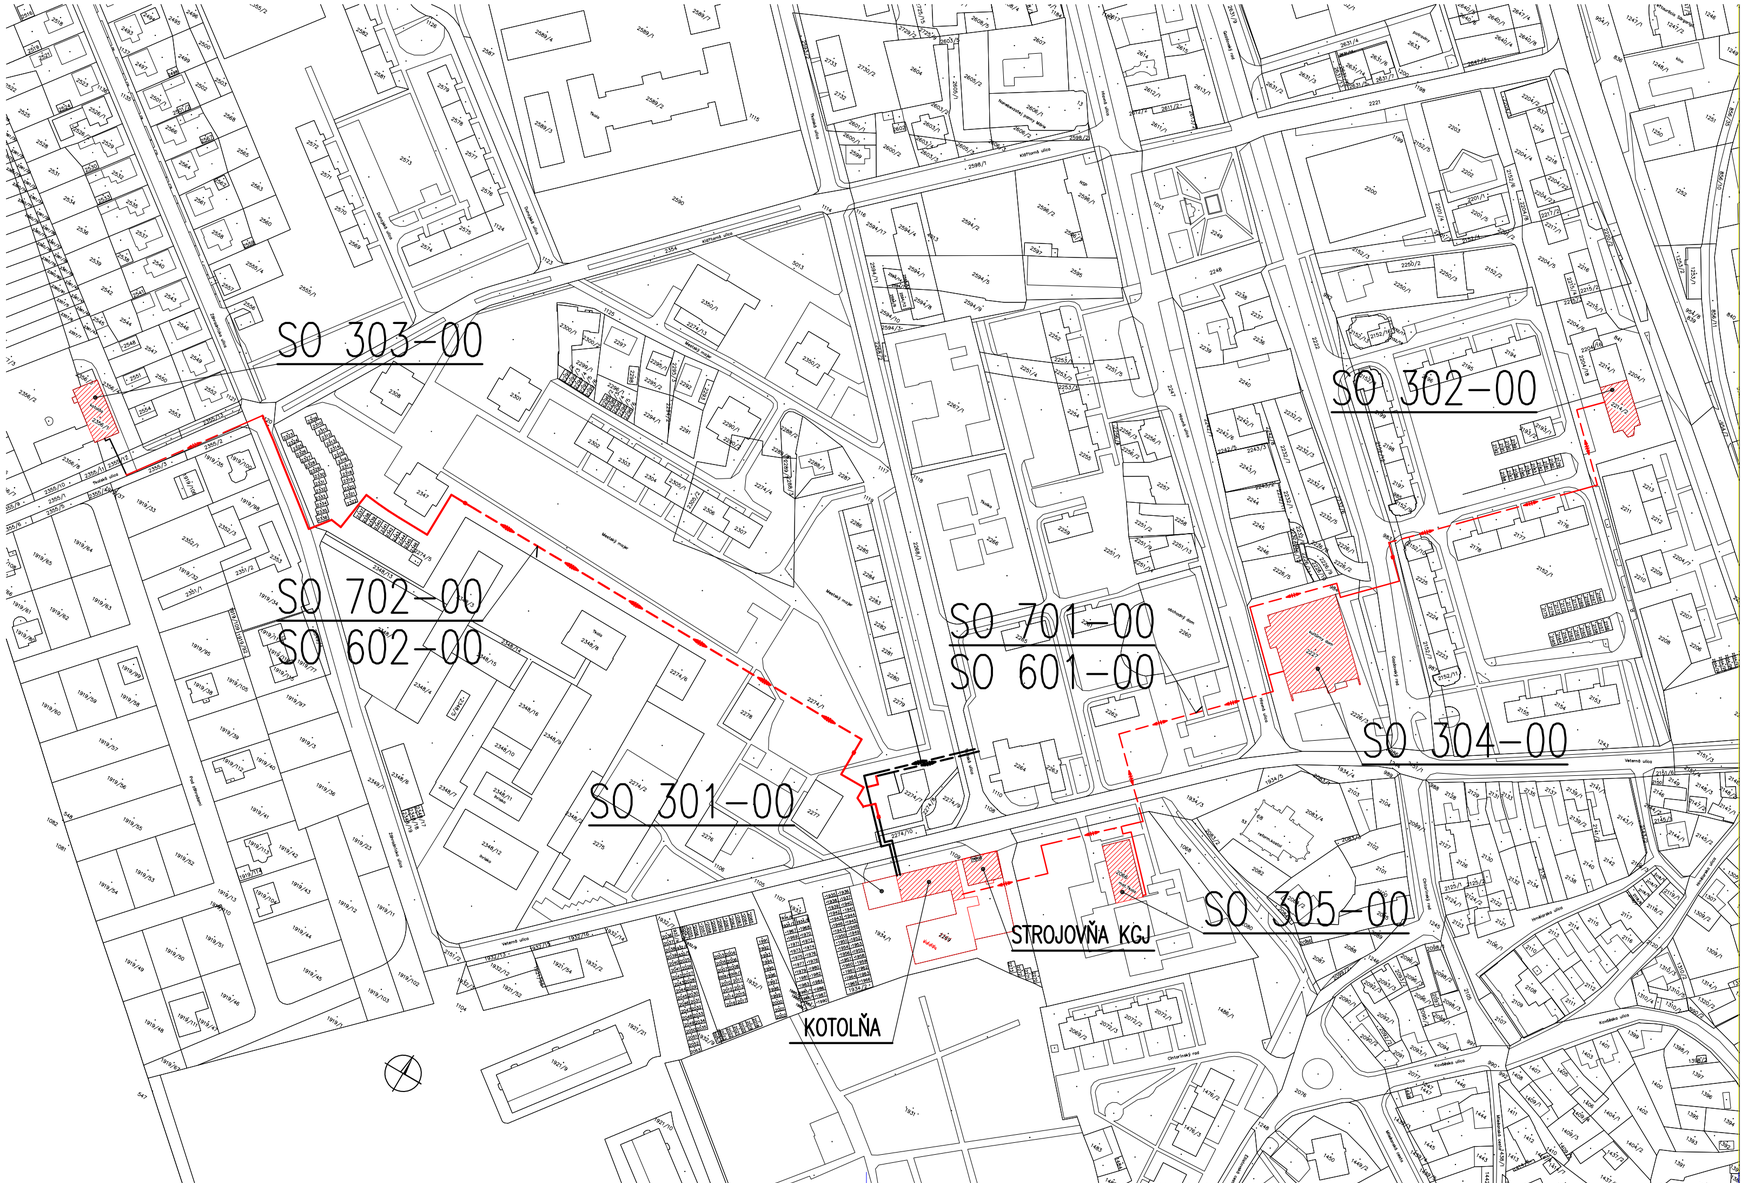

LEGENDA

SO 301–00 Technické úpravy v kotolni K1
SO 302–00 Technické úpravy v kotolni K2
SO 303–00 Technické úpravy v kotolni K4
SO 304–00 Odovzdávacia stanica tepla v dome kultúry
SO 305–00 Odovzdávacia stanica tepla v Materskej škole, veterná ul.
SO 601–00 Kábelová prípojka K1–K2
SO 602–00 Kábelová prípojka K1–K4
SO 701–00 Primárny teplovod na prepojenie kotolní K1–K2
SO 702–00 Primárny teplovod na prepojenie kotolní K1–K4

VYPRACOVAL	ZODP. PROJEKTANT: ING. JÚLIUS KOVÁČ	HL. INŽ. PROJEKTU: ING. JÚLIUS KOVÁČ
OBJEDNÁVATEĽ: MPBH ŠAMORÍN, s.r.o. Veterná 23/D, Šamorín		
MIESTO STAVBY: Šamorín		

PROWELD
spol. s r.o.
RAJČIANSKA 26
821 07 BRATISLAVA

NÁZOV STAVBY: PRESTAVBA TEPELNÝCH ZDROJOV MPBH V ŠAMORÍNE S VYUŽITÍM KOMBINOVANEJ VÝROBY TEPLA A ELEKTRICKEJ ENERGIE	STUPEŇ: P	FORMÁT
	DÁTUM: 11.2021	Č.ZÁK.: 10-00/2021
	MIERKA: 1:2000	Č. ARCH.
NÁZOV VÝKRESU: PREHĽADNÁ SITUÁCIA	Č. PRÍLOHY: 2	Č. SÚPRAVY