
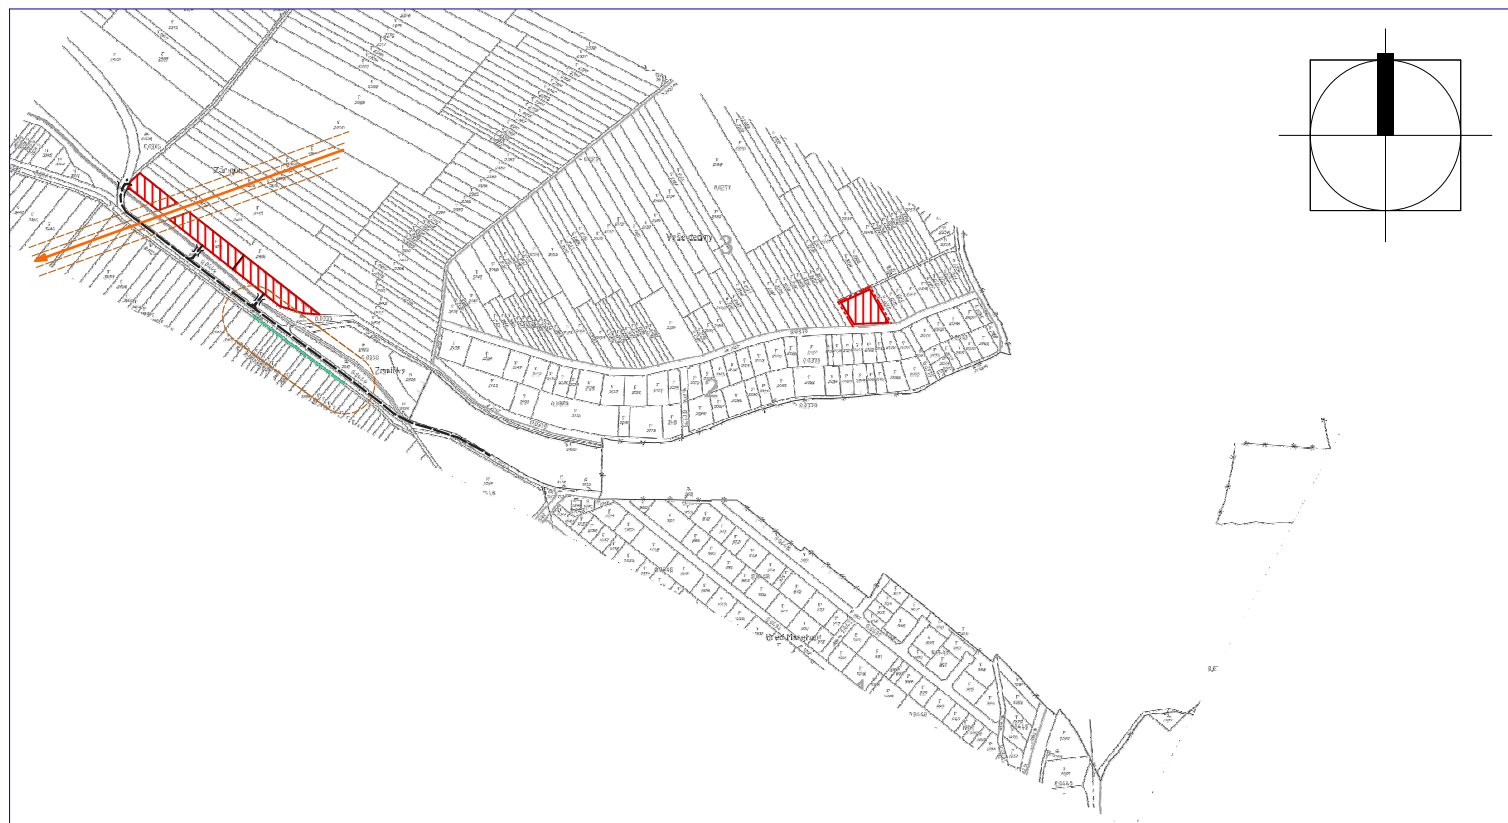


poznámka:
v náložke je zakreslená existujúca trasa VTL plynovodu a jeho ochranného a bezpečnostného pásma podľa poskytnutých podkladov SPP

NÁVRH
ZMENA A DOPLNOK č. 7/2021

december 2021

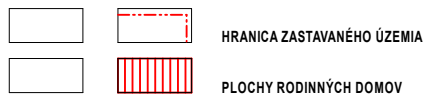

ÚPN-O M E N G U S O V C E

Obstarávateľ: OBEC MENGUSOVCE, 059 36 Mengusovce 123
Osoba odborne spôsobilá na obstaranie ÚPP a ÚPD: Ing. Emília Hudziková
Spracovateľ: Ing.arch. Mária Kollárová - architekt

KOMPLEXNÝ VÝKRES PRIESTOROVÉHO
USPORIADANIA A FUNKČNÉHO VYUŽÍVANIA
ÚZEMIA katastrálne územie

1a

M 1:10 000

Ing.arch. Mária Kollárová - architekt
autorizovaný architekt SKA, reg. č. 0751 AA, registrácia krajskej správe ŠÚ v Prešove,
IČO: 33 072 582, DIČ: 1022652268, Traktorová 590/4, 058 01 Poprad,
ateliér: Bajkalská 20, 058 01 Poprad, kontakt: 052/7734268, 0905 97 3325, e-mail: kollarova.architekt@gmail.com