


STAV	NÁVRH	
		HRANICA KATASTRA
		HRANICA ZASTAVANÉHO ÚZEMIA
		PLOCHY RODINNÝCH DOMOV
		PLOCHY BYTOVÝCH DOMOV
		PLOCHY OBČIANSKEJ VYBAVENOSTI A SOCIÁLNEJ INFRAŠTRUKTÚRY
		PLOCHY DOPRAVNÝCH ZARIADENÍ, PARKOVIŠKA
		PLOCHY REKREÁCIE A ŠPORTU
		PLOCHY VÝROBY, SKLADOV
		PLOCHY ZARIADENÍ POĽNOHOSPODÁRSKEJ VÝROBY
		ZMIEŠANÁ PLOCHA (PLOCHA POĽNOH. VÝROBY A PLOCHA DOPRAVNÉHO RUCHU)
		PLOCHY VODNÝCH TOKOV
		PLOCHY CINTORÍNA
		ZMIEŠANÁ PLOCHA (PLOCHA POĽNOH. VÝROBY A PLOCHA DROBNEJ REMESELNEJ VÝROBY)
		PLOCHY VEREJNEJ ZELENÉ
		POĽNOHOSPODÁRSKA PLOCHA
		LESY
		TRVÁLE TRÁVNE PORASTY
		MOKRADE, MOČIARE
		ĎIALNICA
		ŠTÁTNÁ CESTA
		MIESTNE KOMUNIKÁCIE
		POĽNÉ CESTY
		CHODNIKY
		OCHRANNÉ PÁSMO PRÍRODNEJ REZERVÁCIE (100m)
		OCHRANNÉ PÁSMO
		ARCHEOLOGICKE LOKALITY
		VN VEDENIE VZDUŠNÉ ELEKTRICKÉ
		PLYNOVOD VTL
		VODOVOD

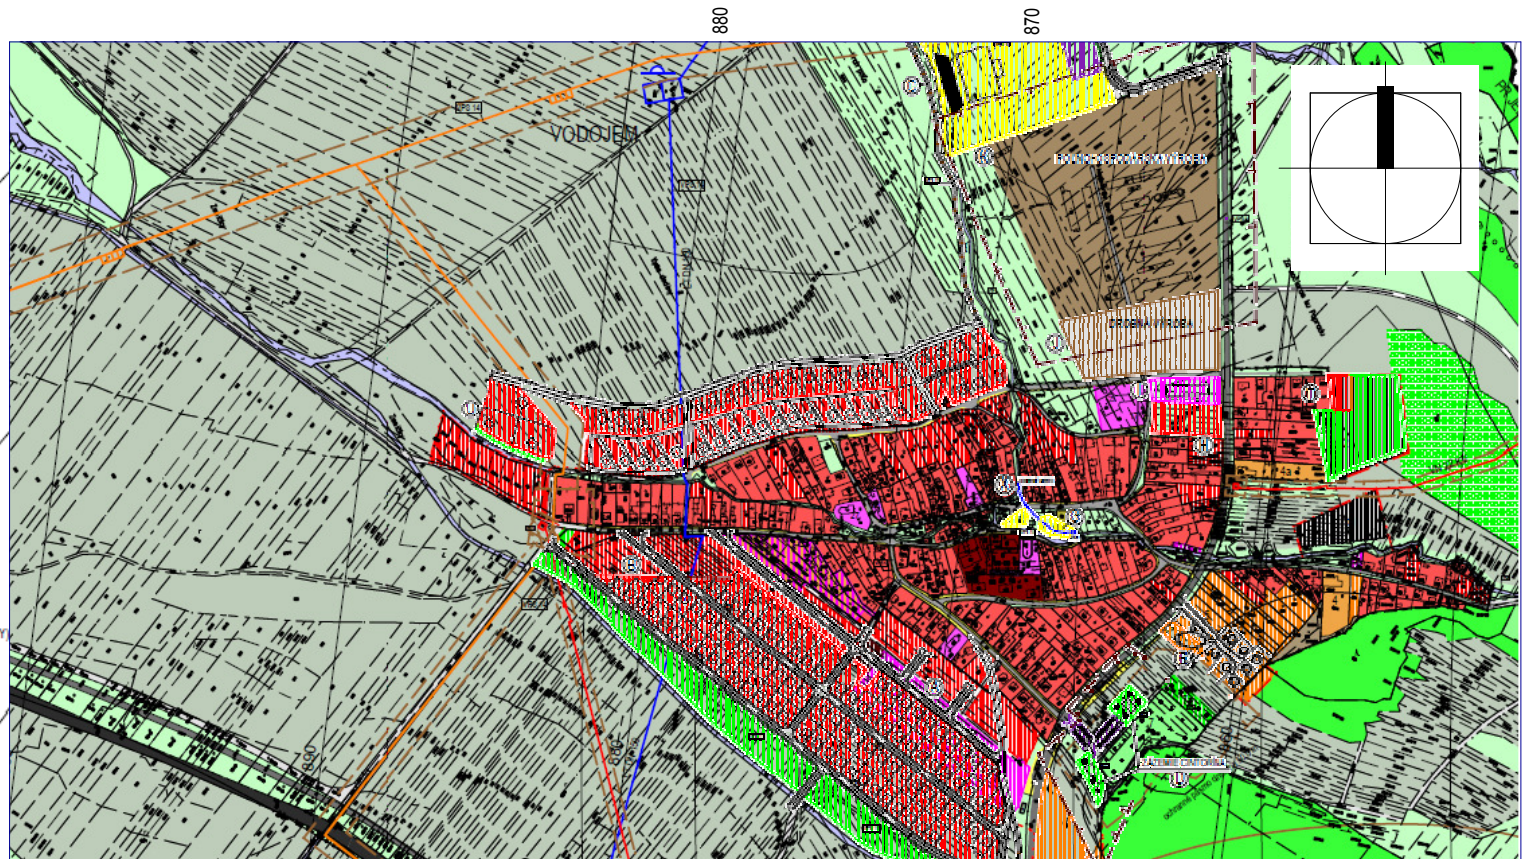

december 2021
výrez platného výkr. č.1a



ÚPN-O M E N G U S O V C E

Obstarávateľ: OBEC MENGUSOVCE, 059 36 Mengusovce 123
Osoba odborne spôsobilá na obstaranie ÚPP a ÚPD: Ing. Emília Hudziková
Spracovateľ: Ing.arch. Mária Kollárová - architekt

KOMPLEXNÝ VÝKRES PRIESTOROVÉHO
USPORIADANIA A FUNKČNÉHO VYUŽÍVANIA
ÚZEMIA katastrálne územie

1a

M 1:10 000

Ing.arch. Mária Kollárová - architekt
autorizovaný architekt SKA, reg. č. 0751 AA, registr. na krajskej správe ŠÚ v Prešove,
IČO: 33 072 582, DIČ: 1022652268, Traktorová 590/4, 058 01 Poprad,
ateliér: Bajkalská 20, 058 01 Poprad, kontakt: 052/7734268, 0905 97 3325, e-mail: kollarova.architekt@gmail.com