


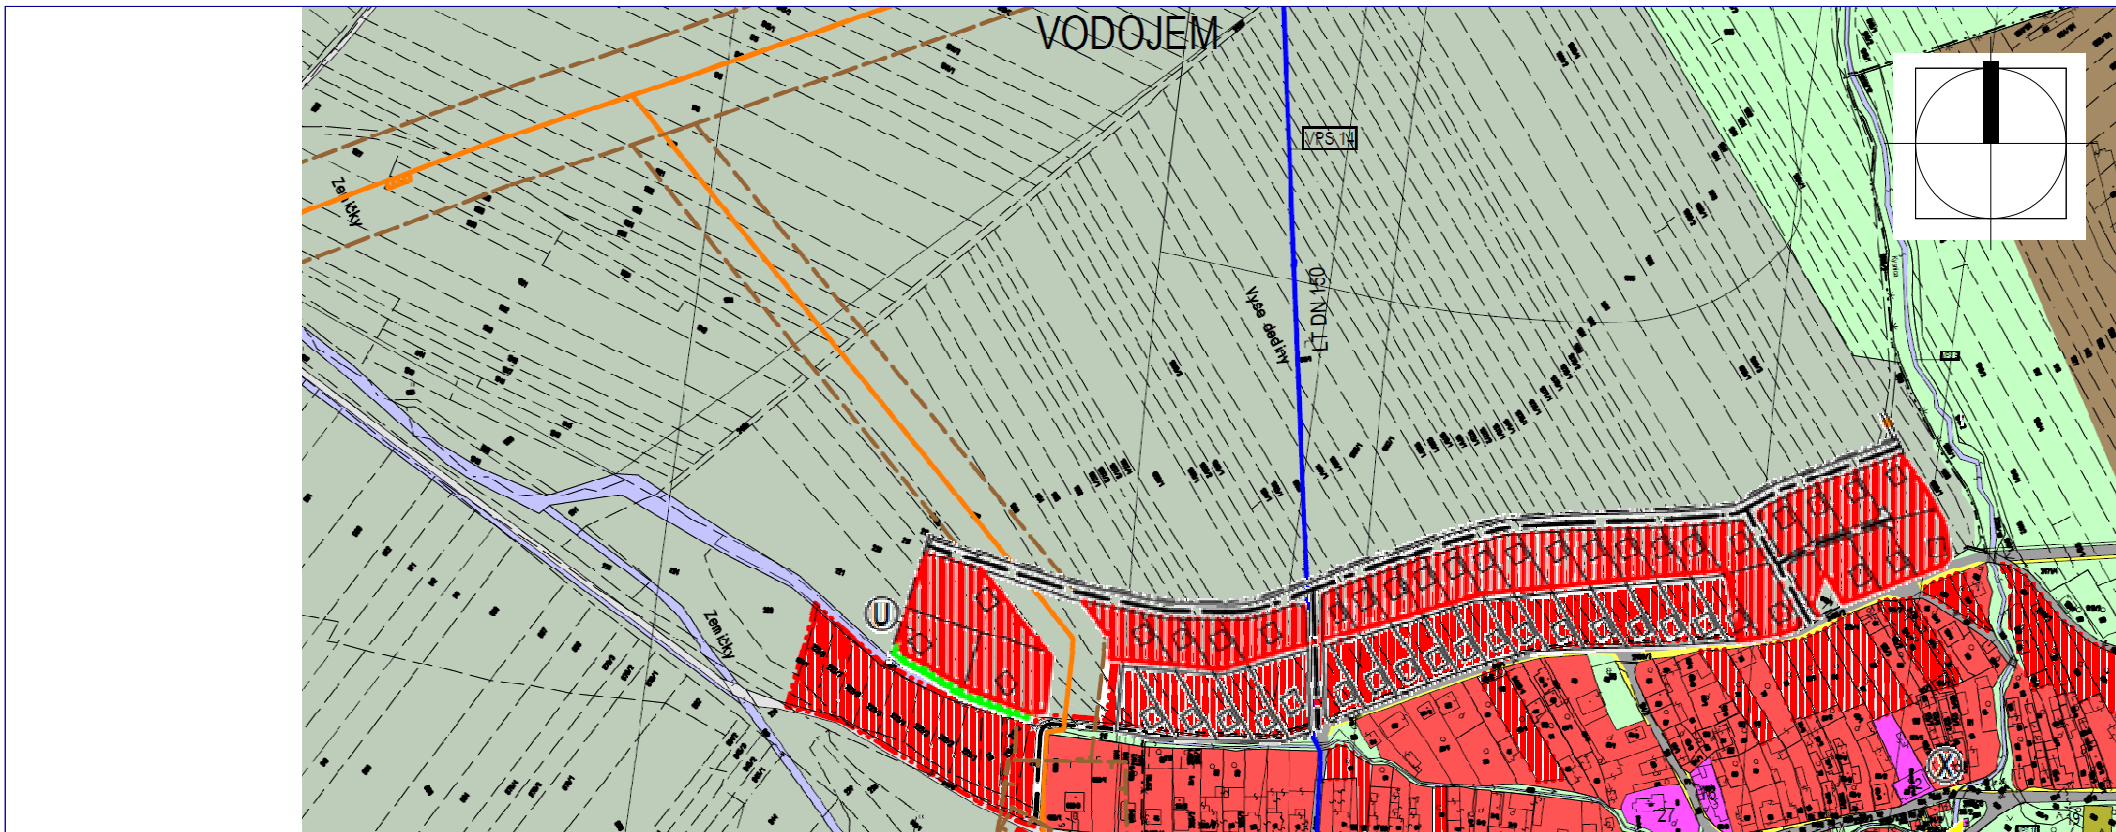

LEGENDA

STAV NÁVRH

		HRANICA ZASTAVANÉHO ÚZEMIA
		PLOCHY RODINNÝCH DOMOV
		PLOCHY BYTOVÝCH DOMOV
		PLOCHY OBČIANSKEJ VYBAVENOSTI A SOCIÁLNEJ INFRAŠTRUKTÚRY
		PLOCHY VODNÝCH TOKOV
		POĽNOHOSPODÁRSKA PÓDA
		LESY
		TRVÁLE TRÁVNE PORASTY

		MIESTNE KOMUNIKÁCIE
		POĽNÉ CESTY
		CHOVNÍKY
		OCHRANNE PASÉ
		VNI VEDENIE VZDUŠNÉ ELEKTRICKÉ
		PLYNOVOD VTL
		VOĎOVOD
		DPÍ LOŽISKÁ NERASTNÝCH SUROVIN PLOCHOVÝ

december 2021
výrez platného výkr. č.1bc



ÚPN-O M E N G U S O V C E

Obstarávateľ: OBEC MENGUSOVCE, 059 36 Mengusovce 123
Osoba odborne spôsobilá na obstarávanie ÚPP a ÚPD: Ing. Emília Hudziková
Spracovateľ: Ing.arch. Mária Kollárová - architekt

KOMPLEXNÝ VÝKRES
PRIESTOROVÉHO USPORIADANIA A FUNKČNÉHO VYUŽÍVANIA ÚZEMIA
časť "A" a časť "B"

1bc

M 1:5 000

Ing.arch. Mária Kollárová - architekt autorizovaný architekt SKA, reg. č. 0751 AA, registr. na krajskej správe ŠÚ v Prešove,
IČO: 33 072 562, DIČ: 1022652268, Traktorová 590/4, 058 01 Poprad,
atelier: Bajkalská 20, 058 01 Poprad, kontakt: 052/7734268, 0905 37 3325, e-mail: kollarova.architekt@gmail.com