


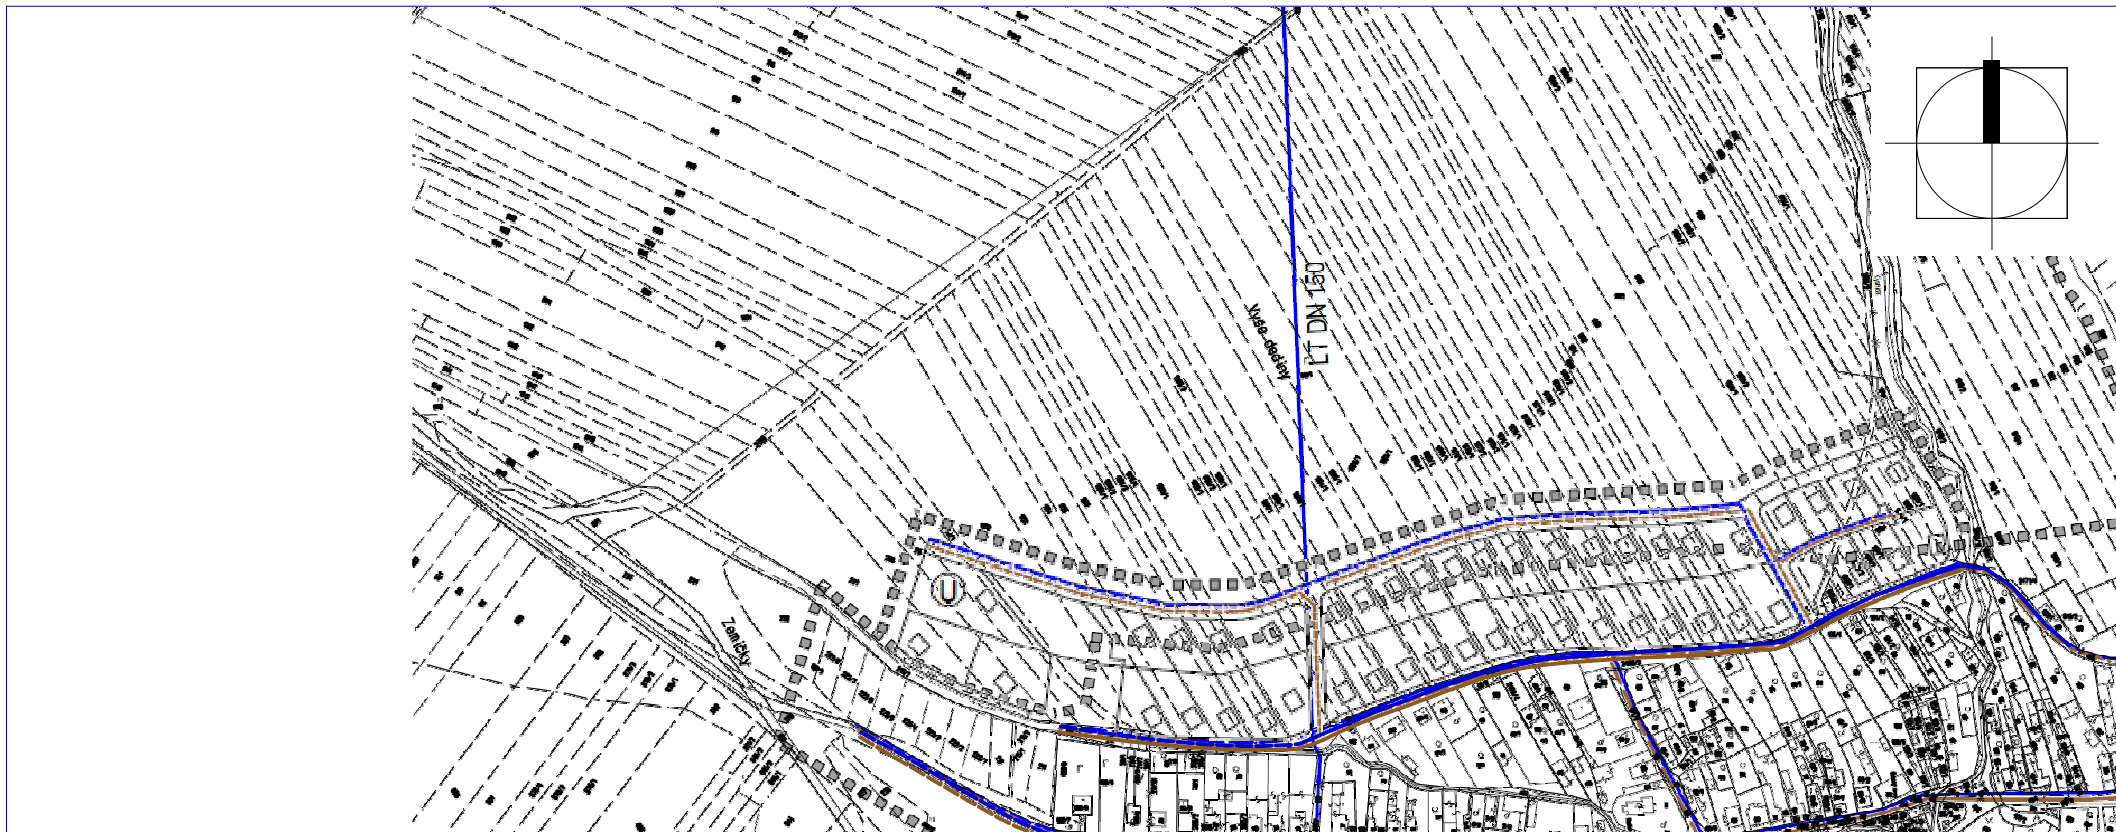

LEGENDA

STAV

NÁVRH



HRANICA RIEŠENÉHO ÚZEMIA



VODOVOD



VODOVOD DN 125,150,200



KANALIZÁCIA



ZRUŠENÉ



VODOJEM

december 2021

výrez platného výkresu č.3



ÚPN-O M E N G U S O V C E

Obstarávateľ: OBEC MENGUSOVCE, 059 36 Mengusovce 123
Osoba odborné spôsobilá na obstaranie ÚPP a ÚPD: Ing. Emília Hudziková
Spracovateľ: Ing.arch. MÁRIA KOLLÁROVÁ - architekt

VEREJNÉ TECHNICKÉ VYBAVENIE
VODOVOD A KANALIZÁCIA

3

M 1:5 000

Ing.arch. Mária Kollárová - architekt autorizovaný architekt SKA, reg. č. 0751 AA, registr. na krajskej správe SJ v Prešove,
iČO: 33 072 582, DIČ: 1022652268, Traktorová 5904, 058 01 Poprad,
ateliér: Bajkalská 20, 058 01 Poprad, kontakt: 0527734268, 0905 97 3325, e-mail: kollarova.architekt@gmail.com