


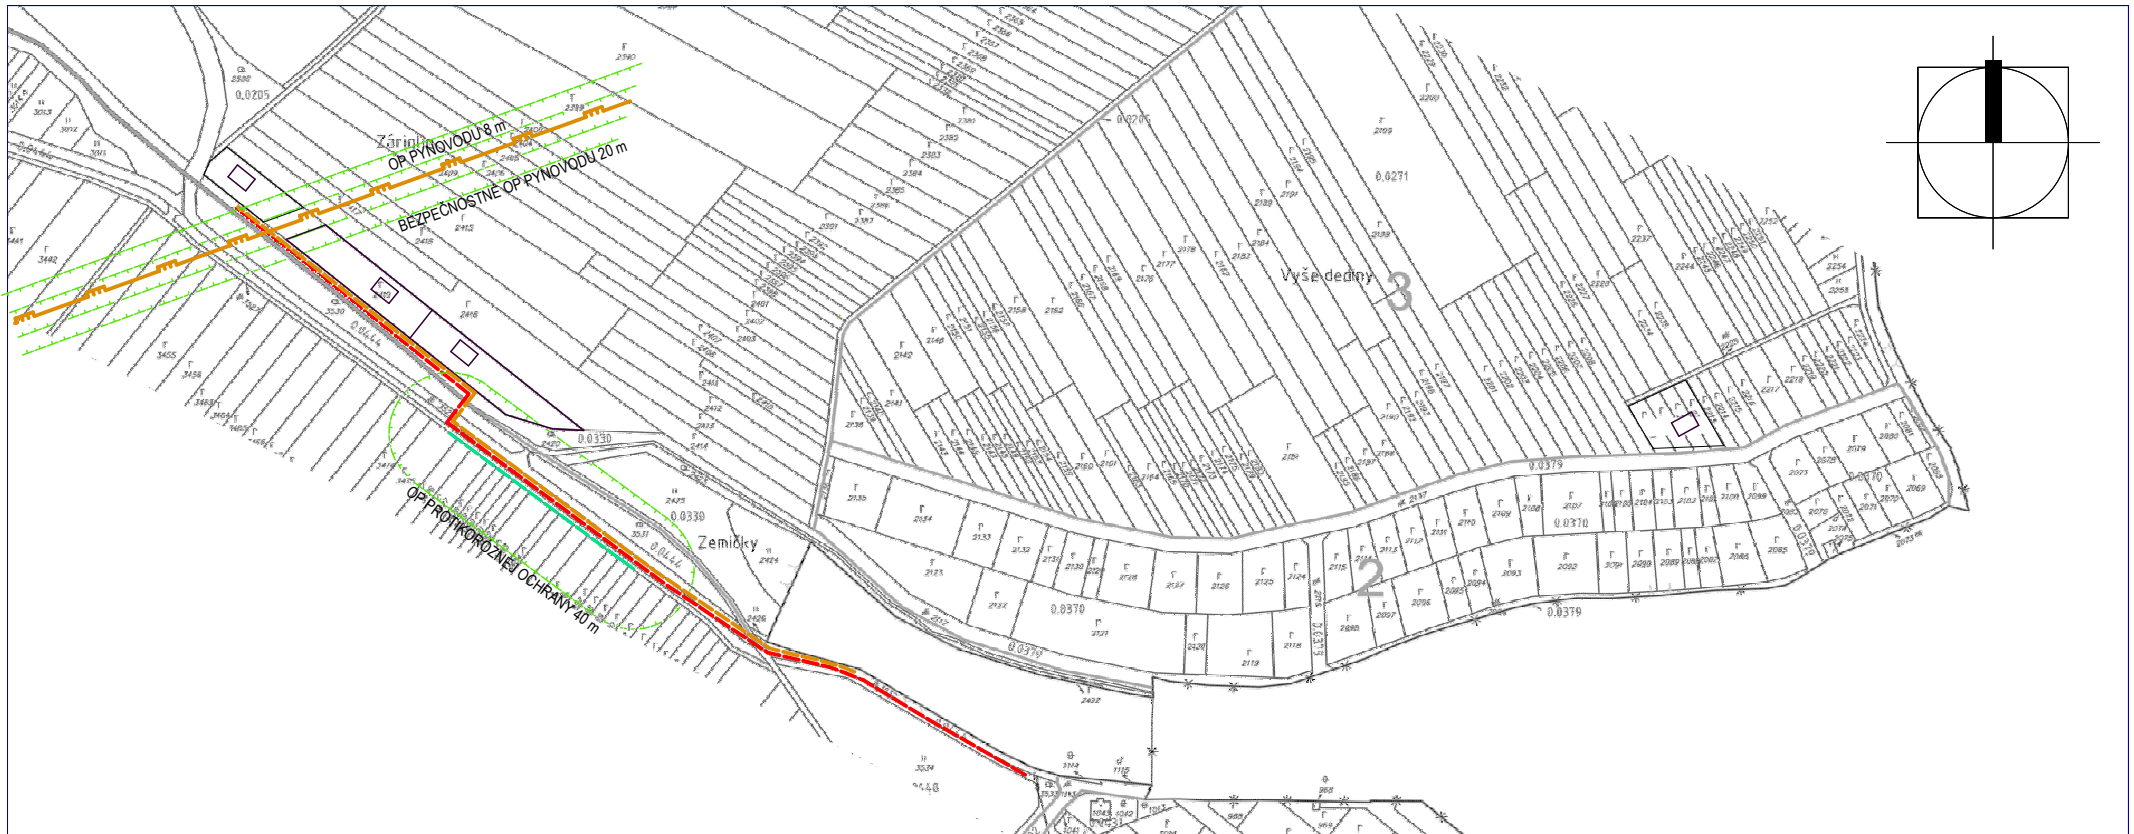

LEGENDA

STAV NÁVRH

  KÁBLOVÉ VEDENIE V ZEMI

  PLYNOVOD

  VYSOKOTLAKÝ PLYNOVOD

  OCHRANNÉ PÁSMA

  ZARIADENIE PROTIKORÓZNEJ OCHRANY

poznámka:
v náčrtke je zakreslená existujúca trasa VTL plynovodu a jeho ochranného a bezpečnostného pásma podľa poskytnutých podkladov SPP

NÁVRH

december 2021

ZMENA A DOPLNOK č. 7/2021



ÚPN-O M E N G U S O V C E

Obstarávateľ: OBEC MENGUSOVCE, 059 36 Mengusovce 123
Osoba odborne spôsobilá na obstaranie ÚPP a ÚPD: Ing. Emília Hudziková
Spracovateľ: Ing. arch. Mária Kollárová - architekt

VEREJNÉ TECHNICKÉ VYBAVENIE
ELEKTRICKÉ VEDENIE A PLYNOVOD

4

M 1:5 000

Ing. arch. Mária Kollárová - architekt autorizovaný architekt SKA, reg. č. 0751 AA, registr. na krajskej správe SÚ v Prešove,
IČO: 33 072 582, DIČ: 1022652268, Traktorová 590/4, 058 01 Poprad,
ateľ: Bajkalská 20, 058 01 Poprad, kontakt: 052/7734268, 0905 97 3325, e-mail: kollarova.architekt@gmail.com