
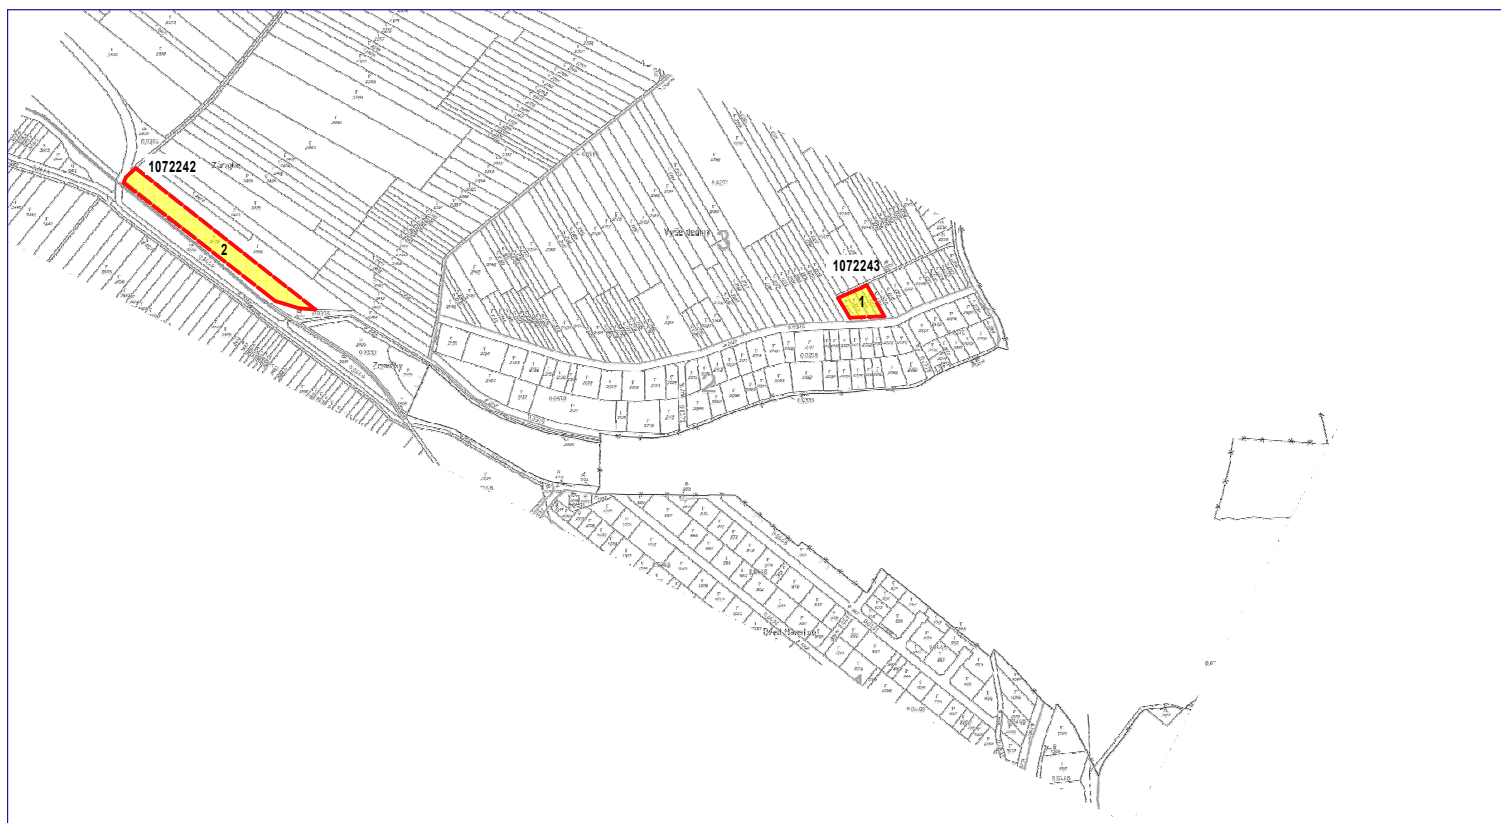


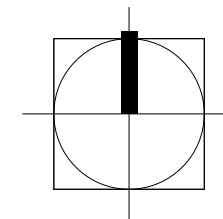

LEGENDA

STAV NÁVRH

	HRANICA ZÁBERU
	ORNÁ PŮDA
	KÓD BPEJ - 7 MIESTNE ČÍSLO
	OZNAČENIE ZÁBERU

NÁVRH december 2021
ZMENA A DOPLNOK č. 7/2021



ÚPN-O M E N G U S O V C E

Obstarávateľ: OBEC MENGUSOVCE, 059 36 Mengusovce 123
Osoba odborne spôsobilá na obstaranie ÚPP a ÚPD: Ing. Emília Hudziková
Spracovateľ: Ing.arch. MÁRIA KOLLÁROVÁ - architekt

VYHODNOTENIE ZÁBERU PPF

6

M 1:10 000

Ing.arch. Mária Kollárová - architekt autorizovaný architekt SKA, reg. č. 0751 AA, registr. na krajskej správe SÚ v Prešove,
IČO: 33 072 562, DIČ: 1022652268, Traktorová 590/4, 058 01 Poprad,
atelier: Bajkalská 20, 058 01 Poprad, kontakt: 052/7734268, 0905 97 3325, e-mail: kollarova.architekt@gmail.com