


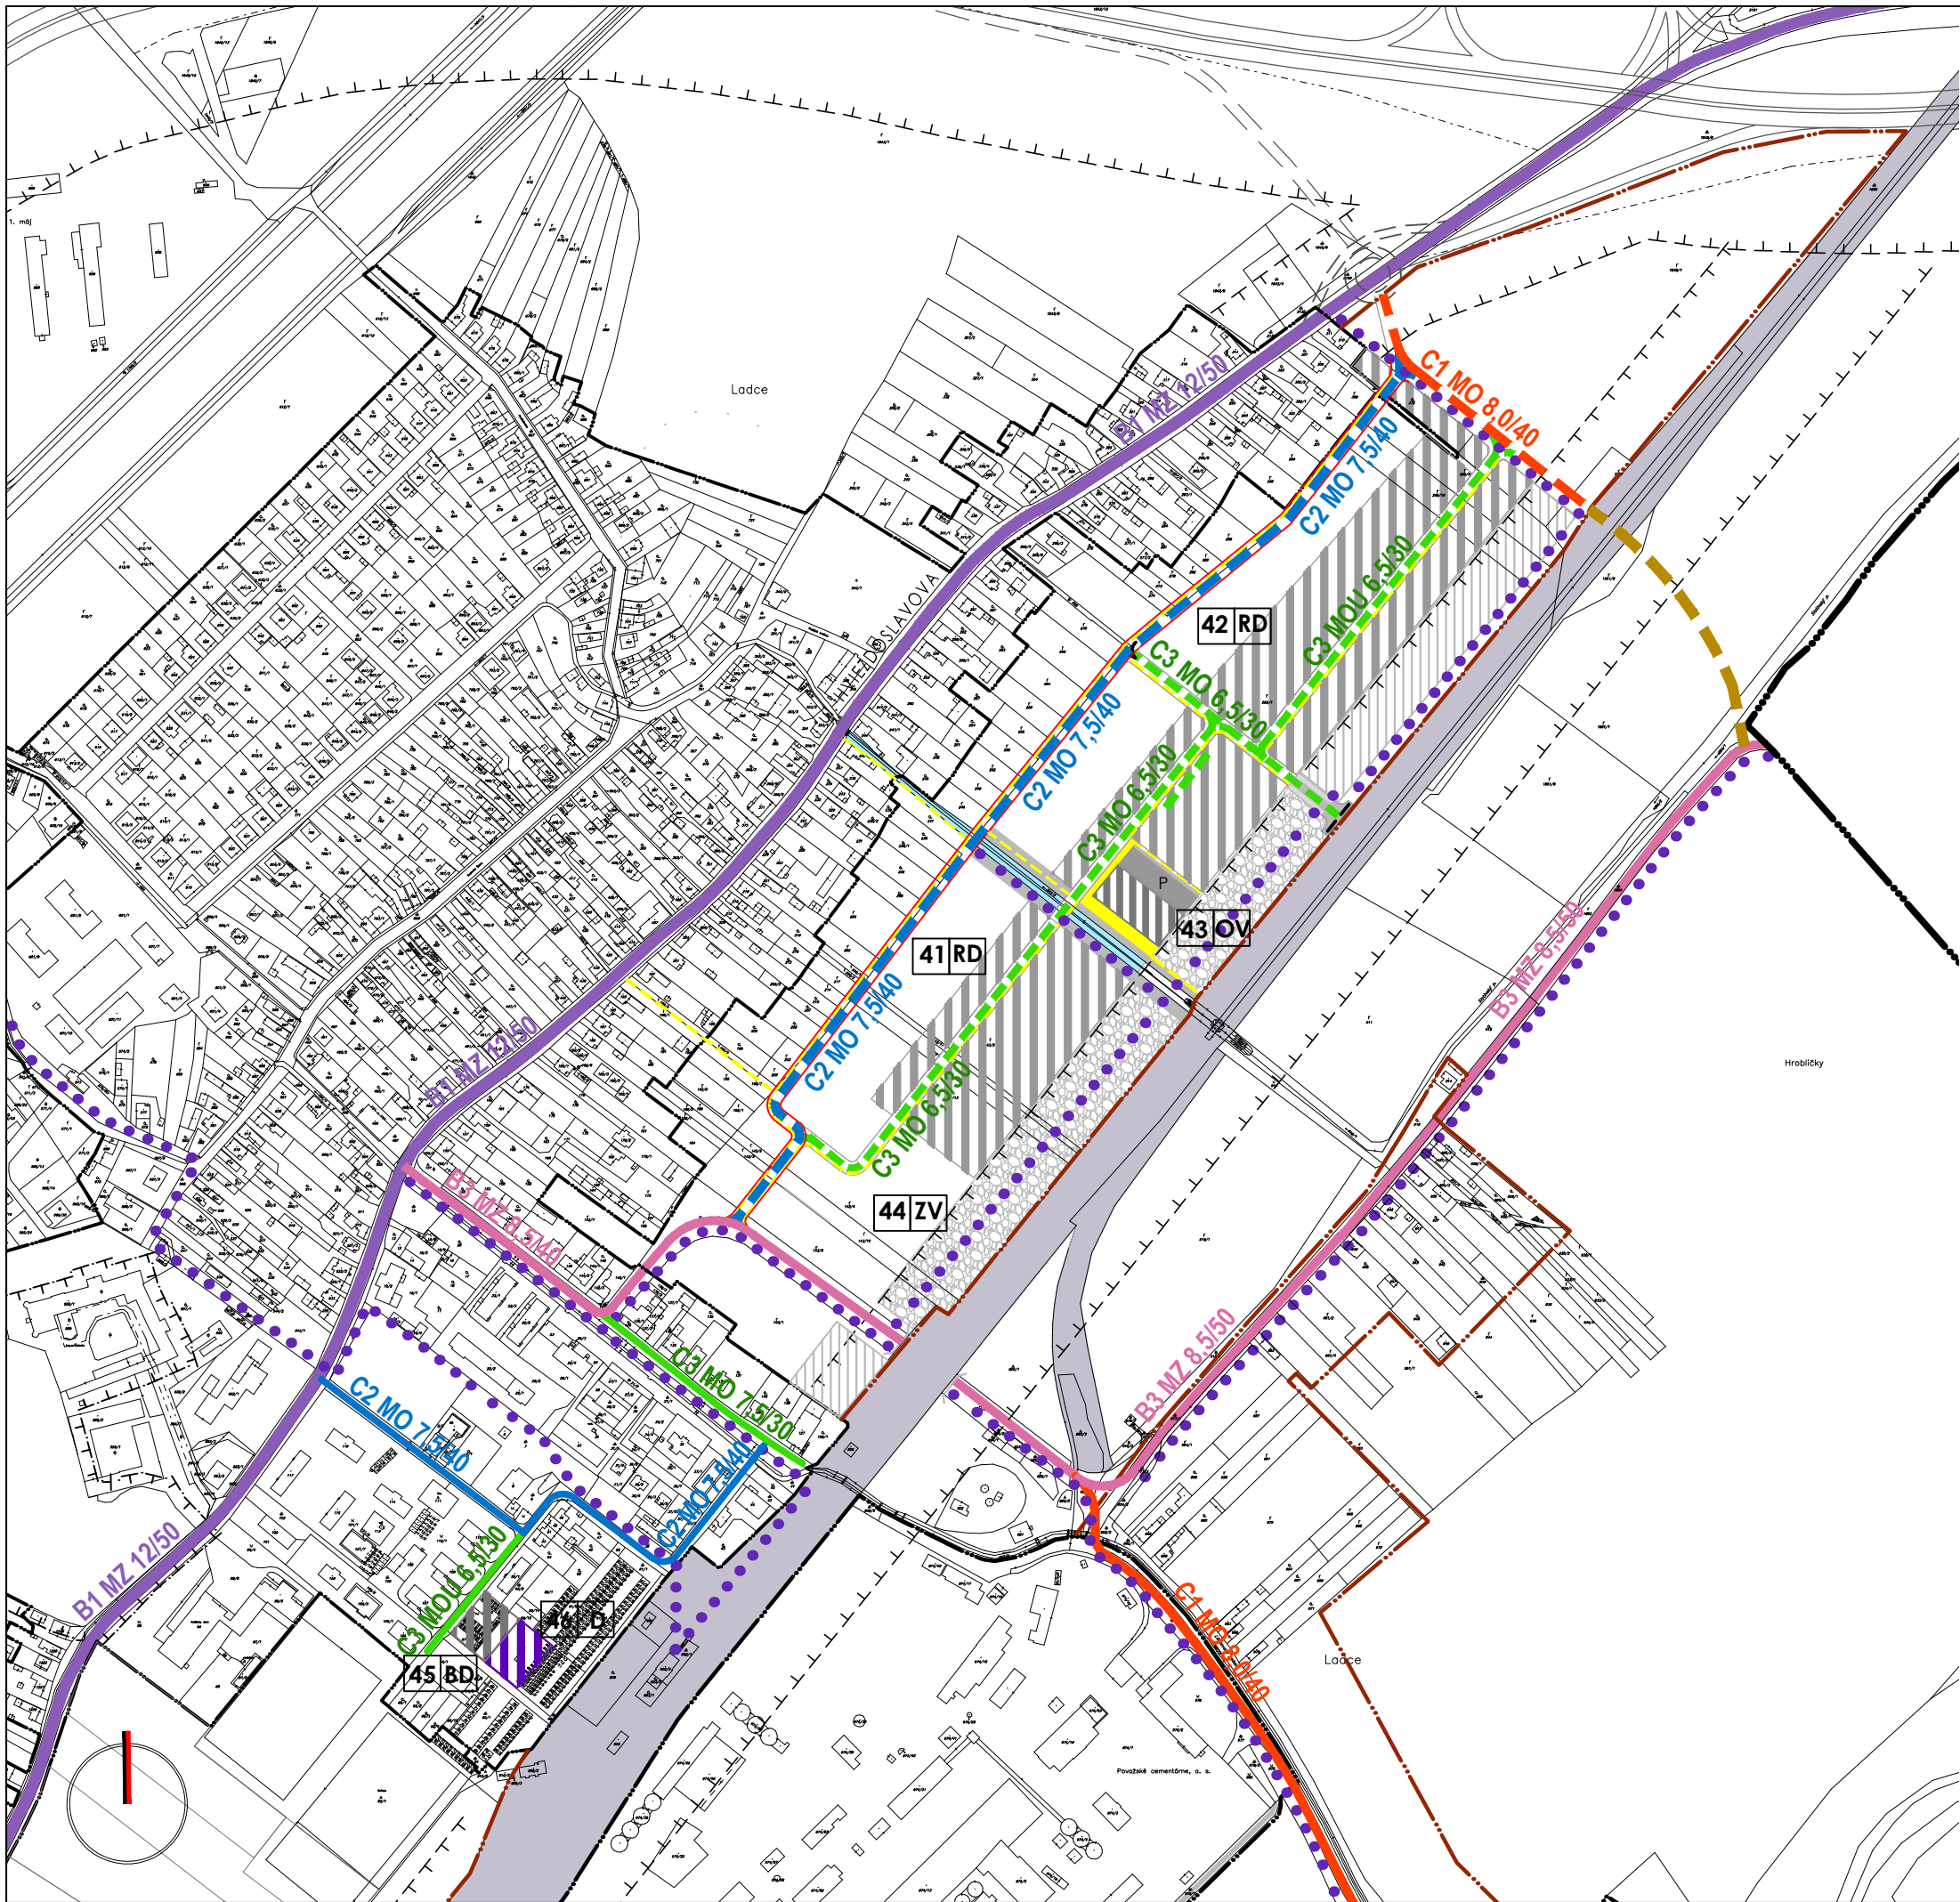

## LEGENDA

| STAV | NÁVRH |                                                    |
|------|-------|----------------------------------------------------|
|      |       | HRANICA KATASTRÁLNEHO ÚZEMIA                       |
|      |       | HRANICA ZASTAVANÉHO ÚZEMIA OBCE K 1.1.1990 / NÁVRH |
|      |       | PLOCHY RODINNÝCH DOMOV (RD)                        |
|      |       | PLOCHY BYTOVÝCH DOMOV (BD)                         |
|      |       | PLOCHY OBČIANSKEJ VYBAVENOSTI (OV)                 |
|      |       | PLOCHY ZÁHRADNÝCH ČASTÍ RODINNÝCH DOMOV            |
|      |       | PLOCHY VEREJNEJ ZELENÉ PARKOVO UPRÁVENEJ (ZV)      |
|      |       | PLOCHY ZARIADENÍ DOPRAVNEJ VYBAVENOSTI (D)         |
|      |       | PLOCHY ŽELEZNÍC                                    |
|      |       | MIESTNA ZBERNÁ KOMUNIKÁCIA B1 - CESTA I/61         |
|      |       | MIESTNA ZBERNÁ KOMUNIKÁCIA B3 - CESTA III/1944     |
|      |       | MIESTNE OBSLUŽNÉ KOMUNIKÁCIE - C1                  |
|      |       | MIESTNE OBSLUŽNÉ KOMUNIKÁCIE - C2                  |
|      |       | MIESTNA OBSLUŽNÁ KOMUNIKÁCIA - C2 - ZÁVÄZNÁ TRASA  |
|      |       | MIESTNE OBSLUŽNÉ KOMUNIKÁCIE - C3                  |
|      |       | PEŠIE PLOCHY A CHODNÍKY                            |
|      |       | MIKROREGIONÁLNA / MIESTNA CYKLOTRASA               |
|      |       | PARKOVISKO                                         |
|      |       | OCHRANNÉ PÁSMA VŠETKÝCH DRUHOV                     |
|      |       | OZNAČENIE ROZVOJOVEJ PLOCHY A FUNKČNÉ VZUŽITIE     |

## ÚZEMNÝ PLÁN OBCE LADCE ZMENY A DOPLNKY Č.2

|                          |                                                                                                 |
|--------------------------|-------------------------------------------------------------------------------------------------|
| OBSTARÁVATEL:            | OBEC LADCE                                                                                      |
| SPRACOVATEĽ ÚPN (2008):  | ING. ARCH. VILIAM LESAY, SAŽP ŽILINA                                                            |
| SPRACOVATEĽ ZaD Č.2 ÚPN: | ATELIÉR OLYMPIA, spol.s.r.o., WOLKROVA 4<br>851 01 BRATISLAVA, e-mail: office@atelierolympia.eu |
| HLAVNÝ RIEŠITEĽ:         | ING. ARCH. EVA ŽOLNAYOVÁ                                                                        |
| OBSAH VÝKRESU:           | <b>NÁVRH DOPRAVY</b>                                                                            |
| MIERKA: 1:5 000          | <b>5/2 - ZD2</b> DATUM: 11/2021                                                                 |