

Príloha č. 4: Stanovisko ŽSR k usmrcovaniu vtákov na trakčnom vedení



ŽELEZNICE SLOVENSKEJ REPUBLIKY, BRATISLAVA
GENERÁLNE RIADITEĽSTVO, ODBOR INFRAŠTRUKTÚRY
Kľemensova 8, 813 61 Bratislava 1

REMING Consult a.s.

Trnavská cesta 27

831 04 Bratislava

Váš list číslo/zo dňa
1903/0608/32/Sc

Naše číslo
455/8-2006/O434/St.

Vybavuje/linka -
Strašiták/7423

Bratislava
30. 8. 2006

Vec: Úpravy TV zabraňujúce usmrcovaniu vtákov

Na základe Vášho prípisu zo dňa 8.8.2006 Odbor infraštruktúry dáva stanovisko k problematike usmrcovania vtákov na trakčnom vedení striedavej zostavy 25 kV. Nosné stožiare a brány trakčného vedenia sú neživými súčasťami zostáv trakčného vedenia, ktoré svojou polohou umožňujú sadanie vtákov na ich konštrukciu bez ohrozenia ich života.

Konštrukčné prvky trakčného vedenia ktoré sa umiestňujú na vrchole trakčných stožiarov napríklad rôžkové bleskoistky alebo úsekové odpojovače sú konštrukčne usporiadané tak aby bolo znemožnené sadanie vtákov na ich konštrukciu.

V prílohe Vám zasielame pre názornosť konštrukčné výkresy úsekového odpojovača a rôžkovej bleskoistky, používaných v zostavách 25 kV trakčného vedenia.

S pozdravom

Ing. Daniel Balucha
riaditeľ odboru infraštruktúry

Na vedomie: Odbor investorský GR ŽSR

Telefón
02/50 58 7423

Fax
02/50 58 XX XX

E-mail
Strasitak.marian@zsr.sk

Číslo účtu
2647000078/1100

IČO
0031364501

ŽSR sú zapísané v Obchodnom registri Okresného súdu Bratislava I, v oddieli Po, vo vložke 312/B



NÁZEV


ODPOJOVAČ
QAD 35

ČÍSLO SOUČÁSTI:

A71/II/2

OBJEDNACÍ ČÍSLO:

-01712100

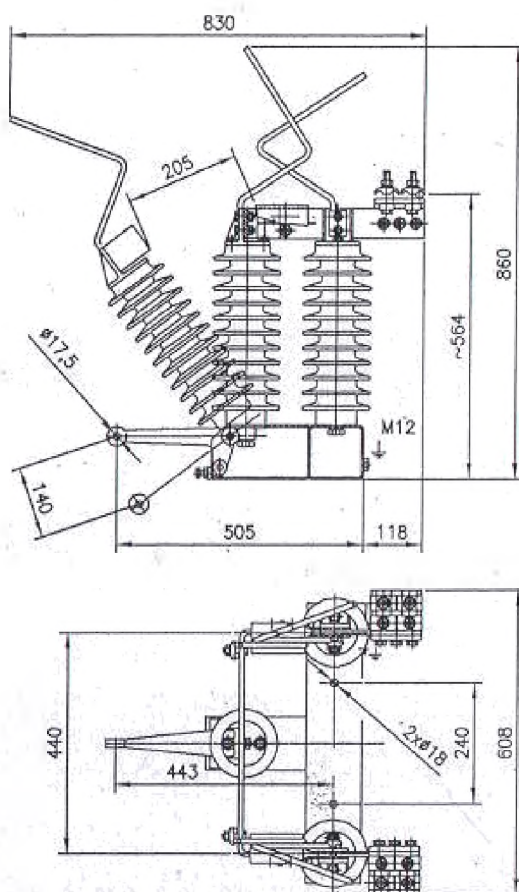

Důvěrné! Slouží jen pro vnitřní potřebu EŽ a.s.

Jmenovitý napětí	38,5 kV
Jmenovitý kmitočet	50 Hz
Jmenovitý proud odpojovače	2000 A
Jmenovitý krátkodobý proud	20 kA
Jmenovitý dynamický proud	50 kA
Jmenovitá doba zkratu	1 sec

POUŽITÍ	ČD
MATERIÁL	Fe, Cu, plast
OZNAČENÍ	QAD 35.2000.1t
HMOTNOST	41,5 kg
VÝROBCE	IVEP Brno

Důvěrné! Slouží jen pro vnitřní potřebu EŽ a.s.


04.03

Sestavení č.	J S	95-2	I IV	N
--------------	--------	------	---------	---

PROVEDENÍ:

- I. nosná lano 50 Bz nebo 50 Fe, přípojně lano 95 Cu
- IV. nosná lano 120 Cu, přípojně lano 95 Cu (použití jen v sestavě "J")

N neizolovaná bleskojistka

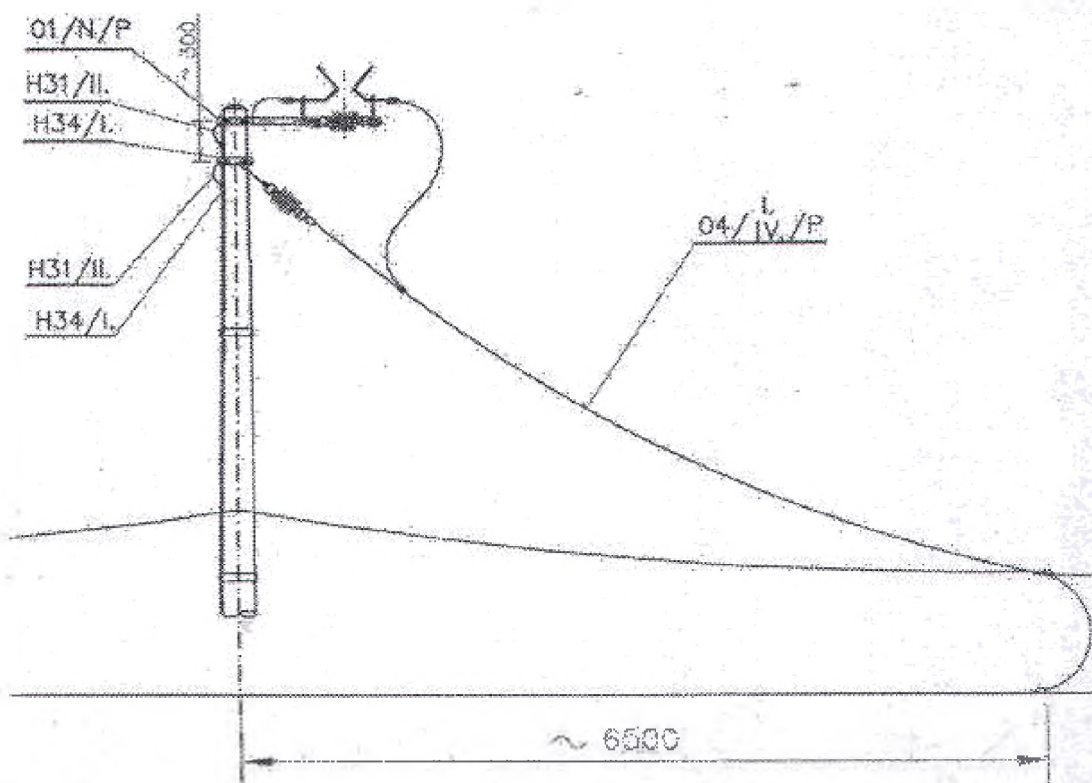

Poznámka:

Všechna dotyková místa před připevněním řádně očistit !
 U stožárů DPVU a DPVSU s ochranným spojem uvnitř stožáru odpadá použití součástí č. H31/II. a H34/I. Propojení provést podle sestavení č. § 90-39/1,2,3,4,5/U

Poživování nelegálních kopií je zakázáno !

	RŮŽKOVÁ BLESKOJISTKA NA STOŽÁRU P			
	Datum: 08/2003		Měřítko 1:50	
	VYPRACOVAL	KONTROLOVAL	LIST	LISTŮ
	Bohuslav BRGA	Ing. JIPÍ MOLÁK	3	3

Sestavení č.

J
g


95-3

I
IV

N


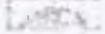

PROVEDENÍ

- L. nosné lano 50 Bz nebo 50 Fa, přípojné lano 95 Cu
 IV. nosné lano 120 Cu, přípojné lano 95 Cu (použití jen v sestavě "I")
 N. neizolovanábleskojistka

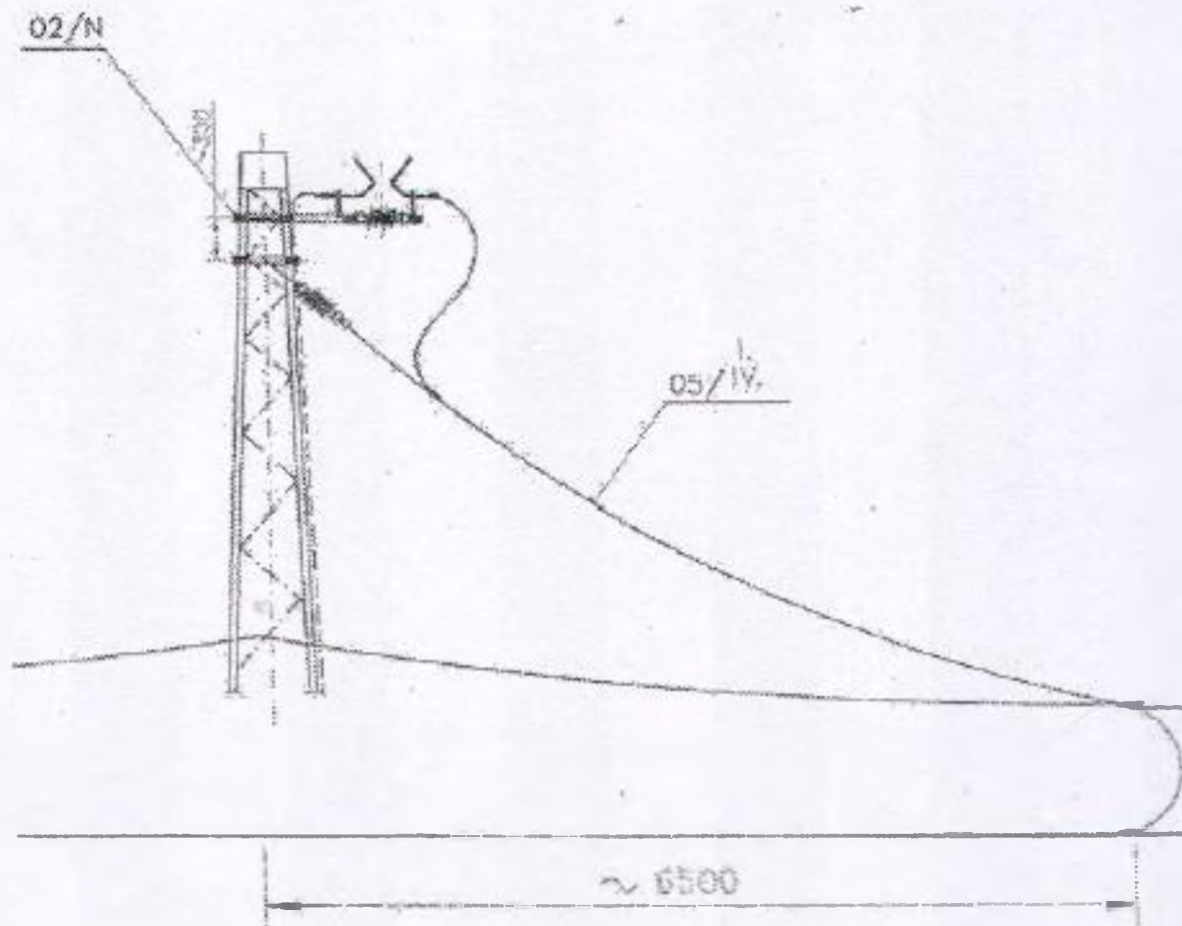

Všechna dotyková místa před připevněním řádně očistit !

Požičování nelegálních kopií je zakázáno !

 ANTIKORROZIVNÍ PŘÍRODNÍ ZÁSTRAHA S.R.L.  SLOVENSKÉ PRŮMYŠLENÉ ÚSTAVY  ZUBOJ PŘÍRODNÍ	RŮŽKOVÁ BLESKOJISTKA NA STOŽÁRU BP				
	Datum: 04/1996		Měřítko 1:50		
	VYPRACOVAL		KONTROLOVAL		
Bobuljak ORGA		Ing. JIŘÍ NOJÁK		LIST	LISTO
				3	3