


ORGANIZAČNÁ SCHÉMA ÚZEMIA

PODĽA ÚPN 2005, ZaD Č. 1/2017, ZaD Č. 2/2020 A ZaD Č. 3/2021

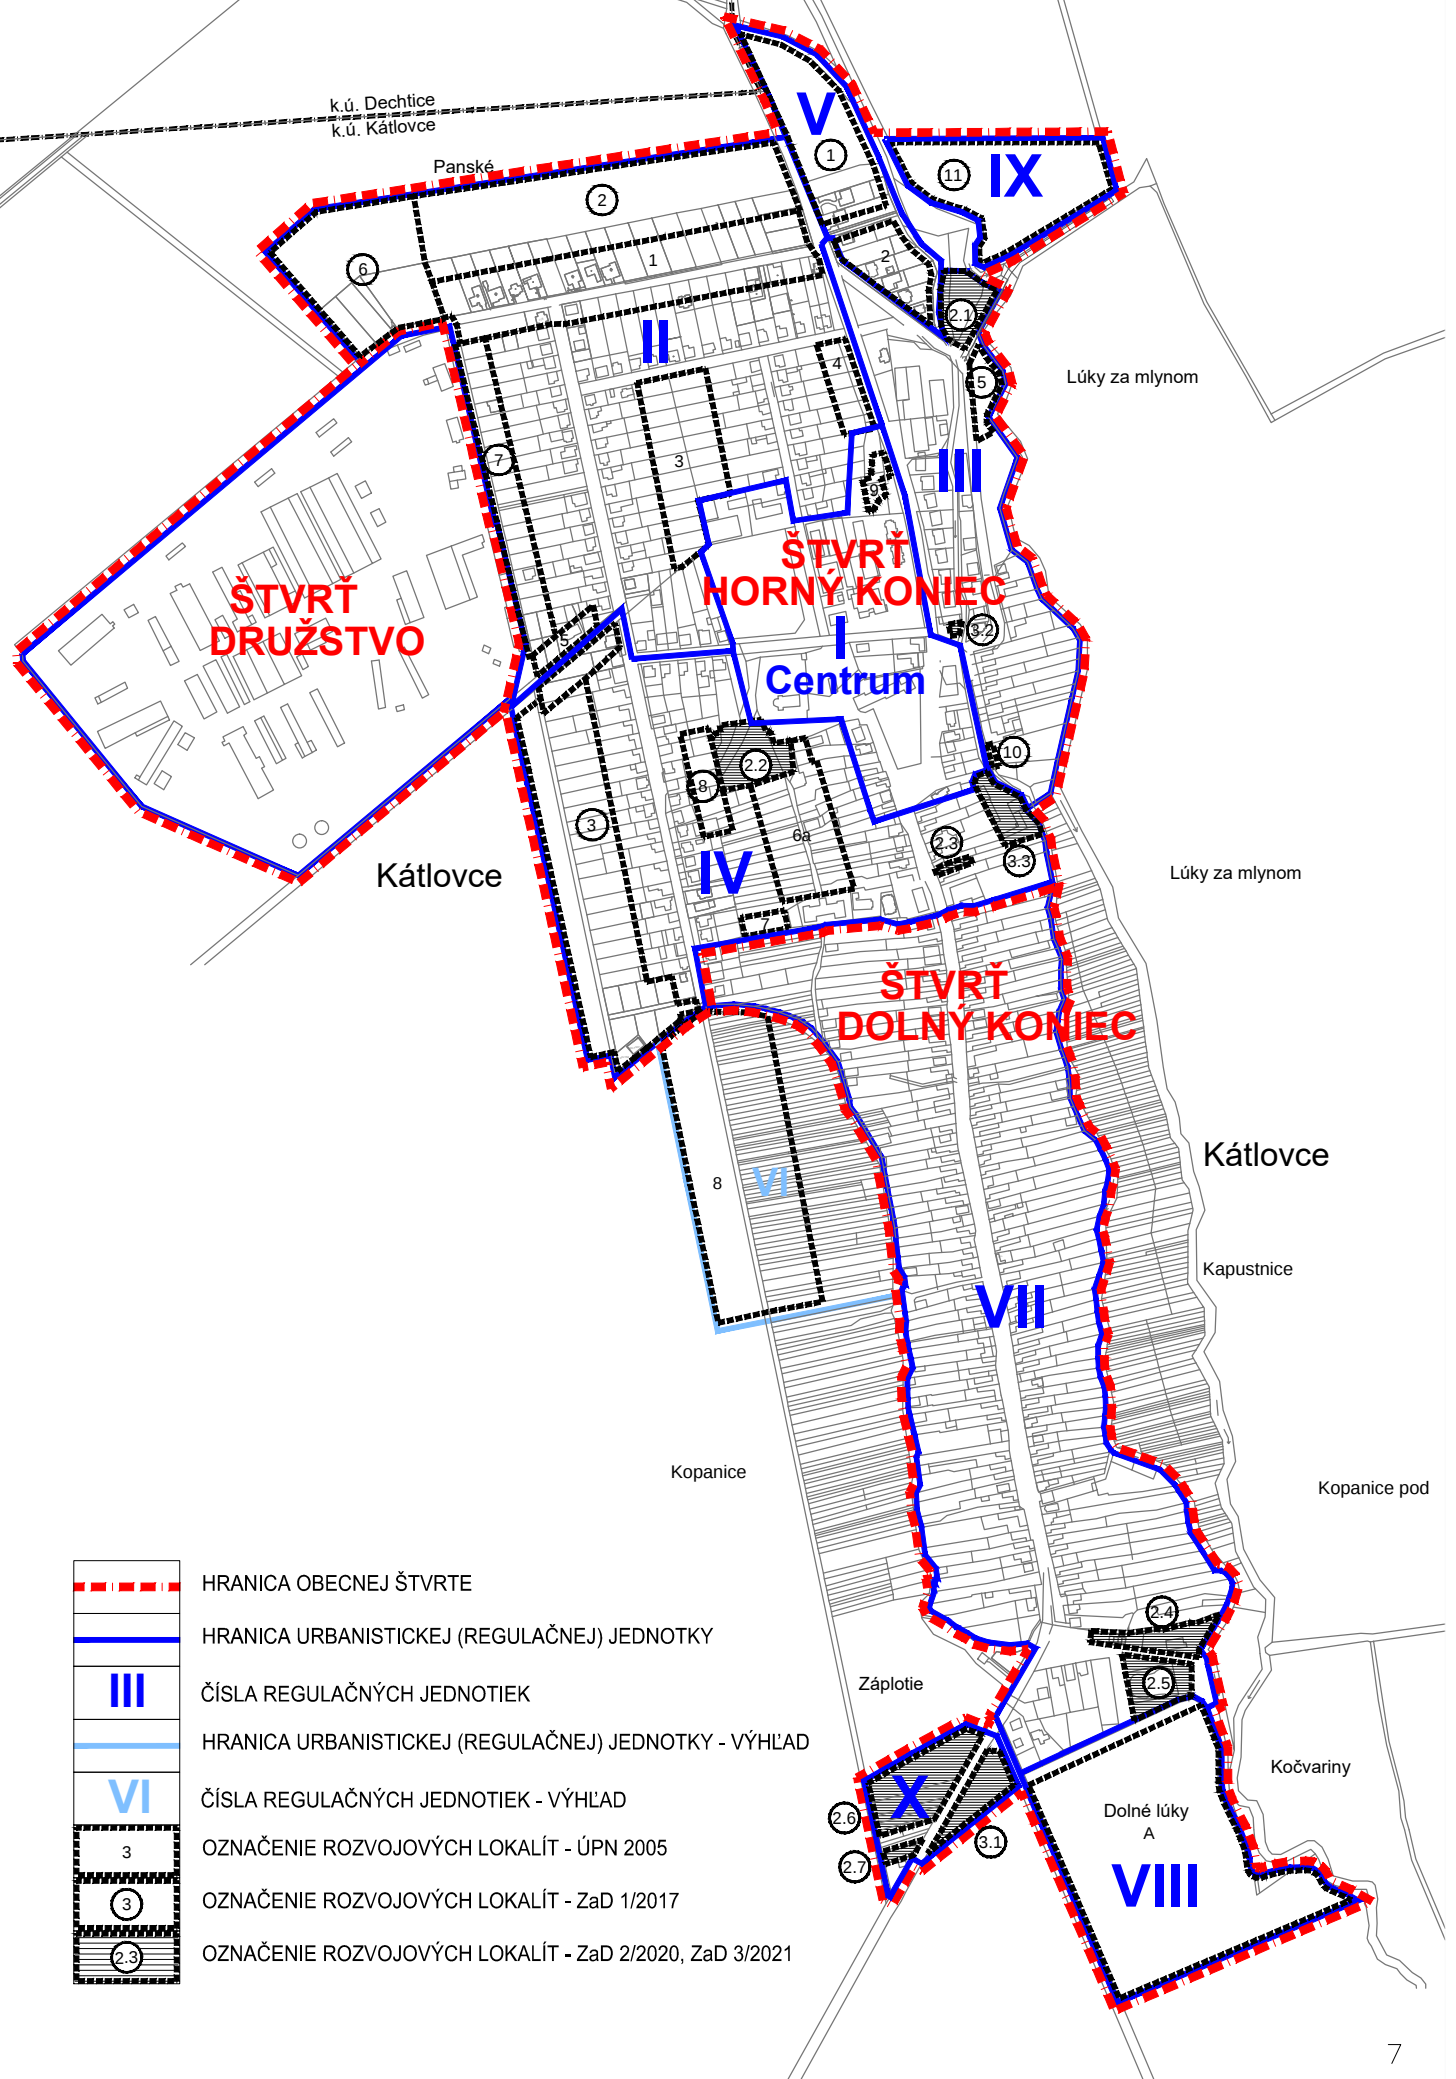

	HRANICA OBECNEJ ŠTVRTE
	HRANICA URBANISTICKEJ (REGULAČNEJ) JEDNOTKY
	ČÍSLA REGULAČNÝCH JEDNOTIEK
	HRANICA URBANISTICKEJ (REGULAČNEJ) JEDNOTKY - VÝHLAD
	ČÍSLA REGULAČNÝCH JEDNOTIEK - VÝHLAD
	OZNAČENIE ROZVOJOVÝCH LOKALÍT - ÚPN 2005
	OZNAČENIE ROZVOJOVÝCH LOKALÍT - ZaD 1/2017
	OZNAČENIE ROZVOJOVÝCH LOKALÍT - ZaD 2/2020, ZaD 3/2021