


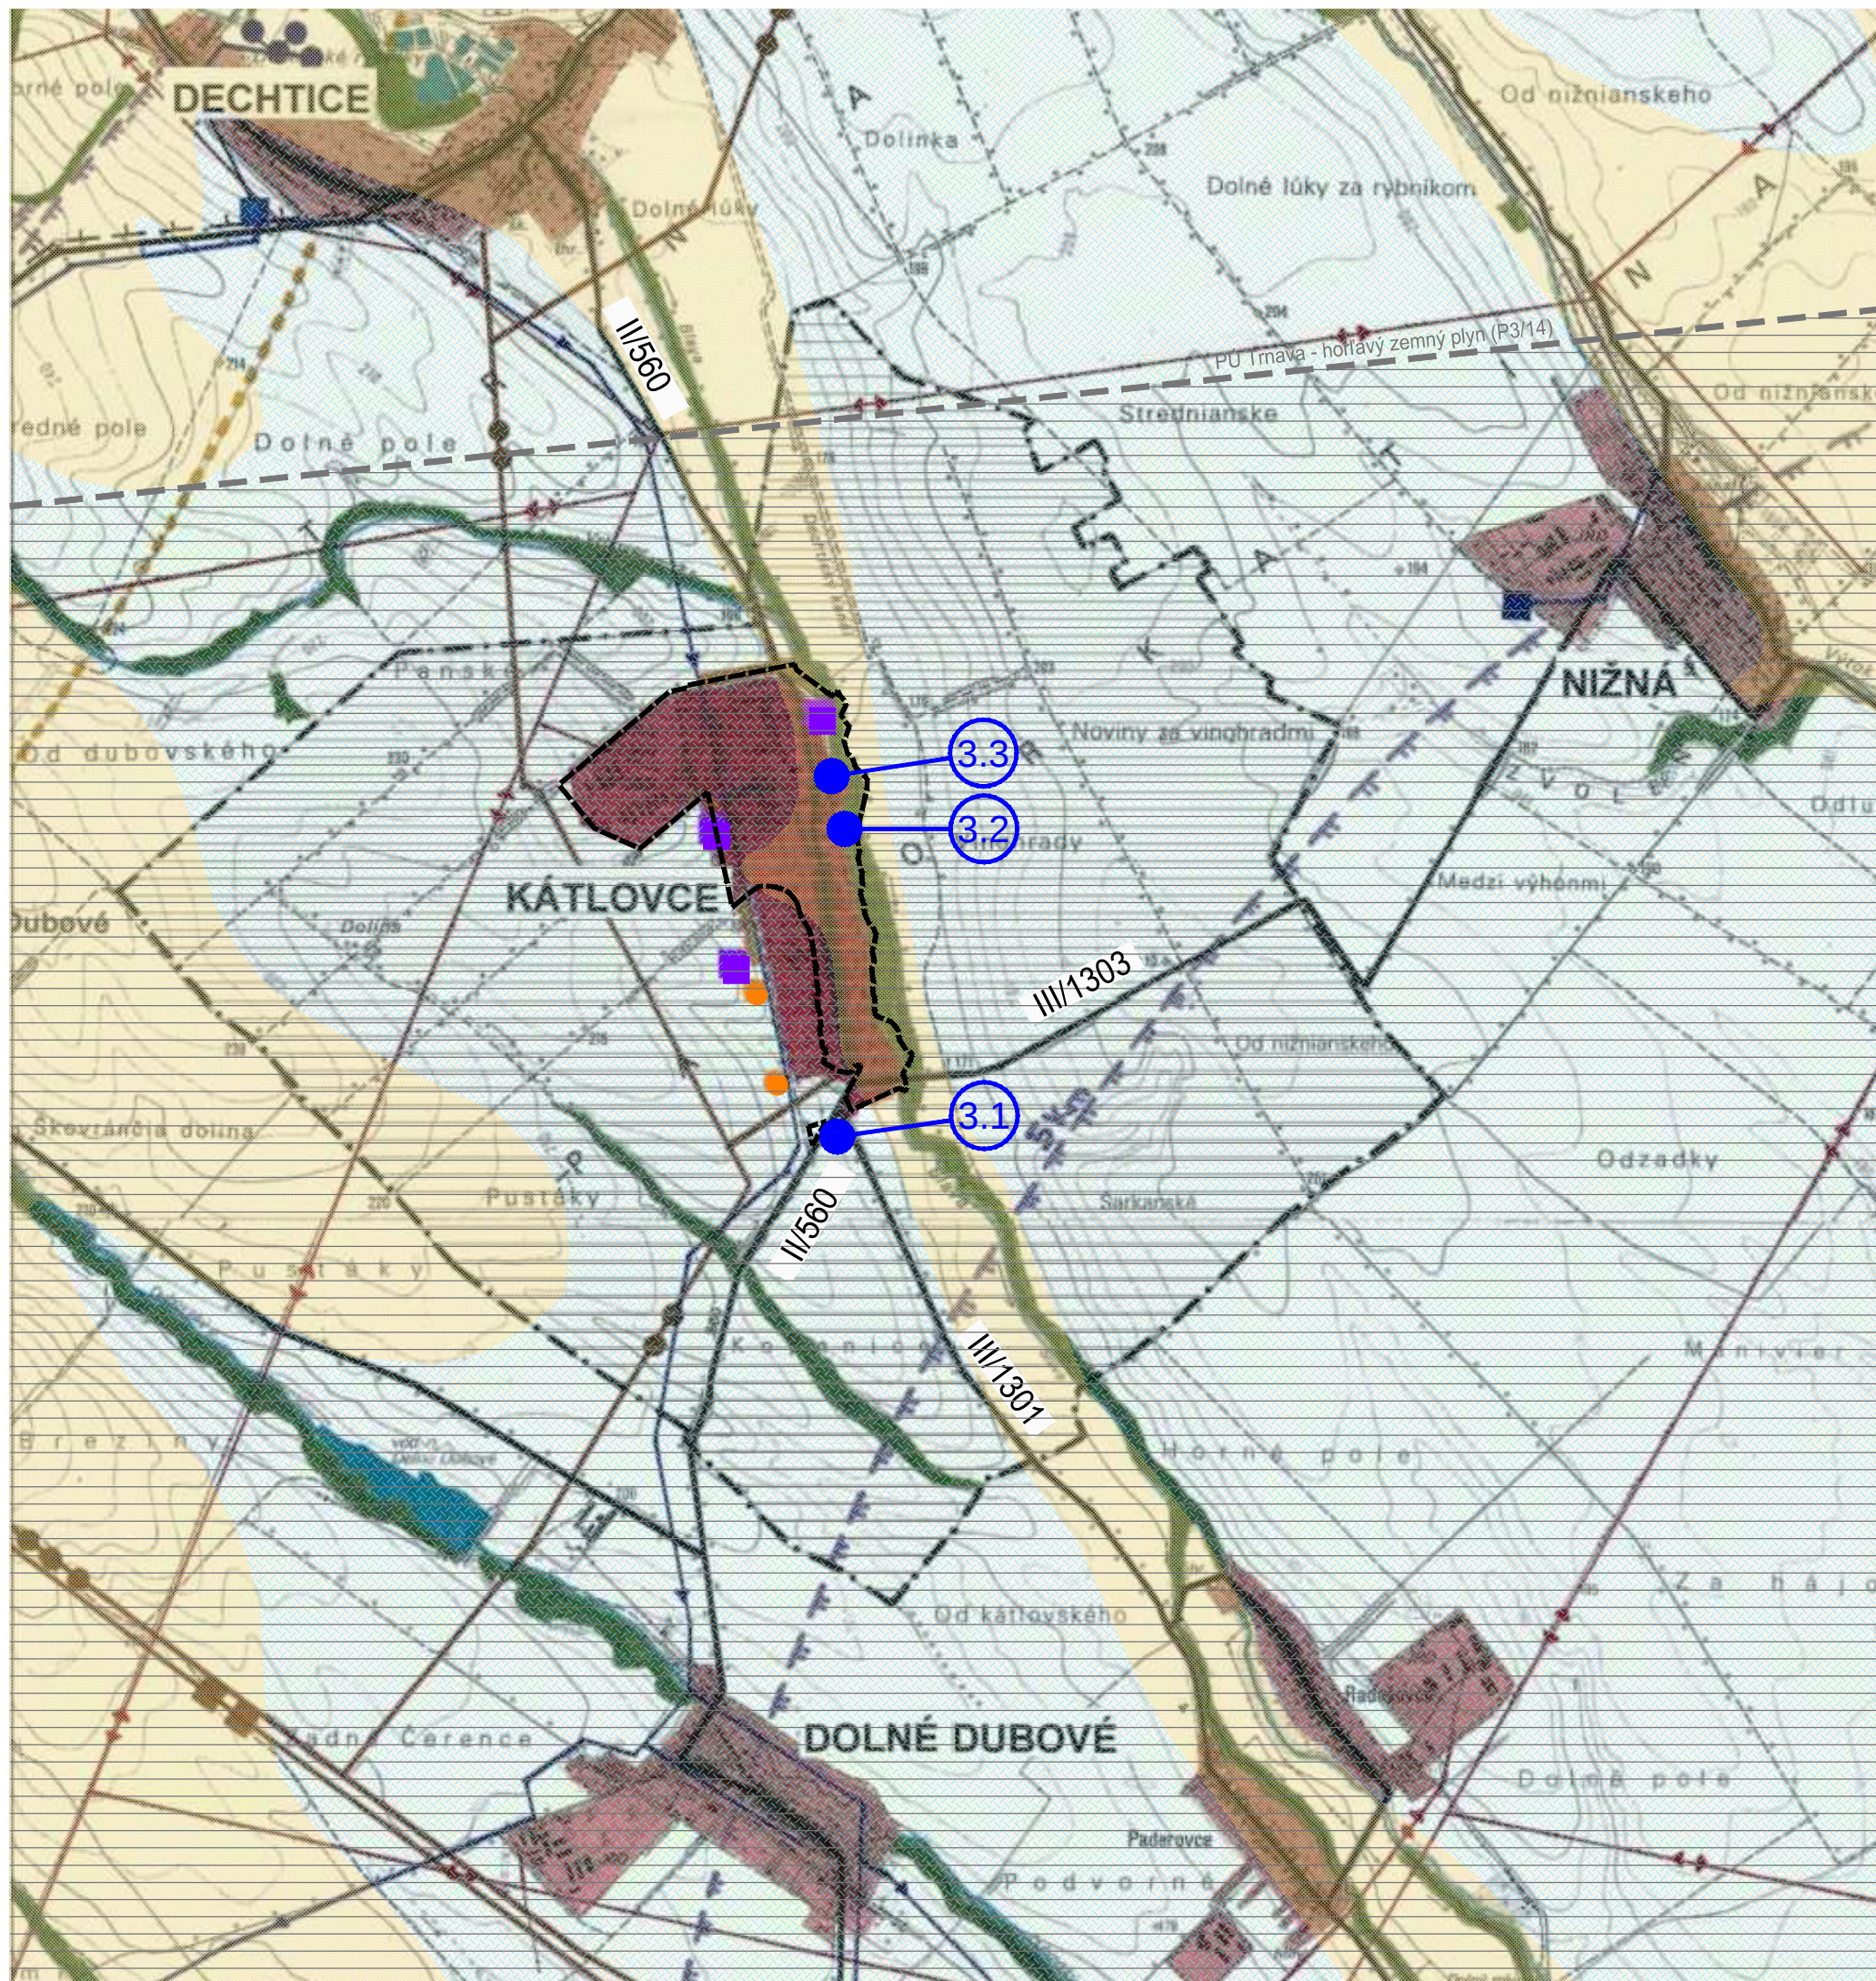

LEGENDA

	HRANICA KATASTRA OBCE
	LESNÁ A NELESNÁ DREVNÁ VEGETÁCIA
	VODNÉ TOKY A PLOCHY
	PHO VODNÝCH ZDROJOV 2. STUPŇA
	HAVARIJNÉ PÁSMO JADROVEJ ELEKTRÁRNE
	ÚZEMIE SO SEIZMICKOU AKTIVITOU 8 M.C.S
	DIAL'KOVÝ VODOVOD
	ZEMNÝ VODOJEM
	VTL PLYNOVOD
	MEDZINÁRODNÝ PLYNOVOD
	ROPOVOD
	VZDUŠNÉ VN VEDENIA
	PRIESKUMNÉ ÚZEMIA - určené (1) P3/14-Trnava - horľavý zemný plyn; NAFTA, a.s., Bratislava-50%, Vermilion Slovakia Exploration s.r.o., Bratislava-50%, Bratislava; 31.3.2028
	SKLÁDKA ODVEZENÁ (2)
	SKLÁDKA OPUSTENÁ BEZ PREKRYTIA (nelegálna skládka) (3)
	ÚZEMIE S NÍZKYM / STREDNÝM RADÓNOVÝM RIZIKOM
	HRANICA INTRAVILÁNU - STAV - PODĽA KATASTRA NEHNUTEĽNOSTÍ

ZMENY A DOPLNKY č.3/2021

	NÁVRH
	ÚZEMIE RIEŠENEJ LOKALITY
	OZNAČENIE RIEŠENEJ LOKALITY

Zmeny a doplnky č. 3/2021 - ÚPN O Kátlovce
Navrh SEA

ÚZEMNÝ PLÁN OBCE KÁTLOVCE

NÁVRH RIEŠENIA

OBSTARÁVATEĽ : OBEC KÁTLOVCE
HL. RIEŠITEĽ : ING. ARCH. EVA KRUPOVÁ
SPRACOVANÉ : DECEMBER, 2021

1 : 25 000

ŠIRŠIE VZŤAHY

1

