
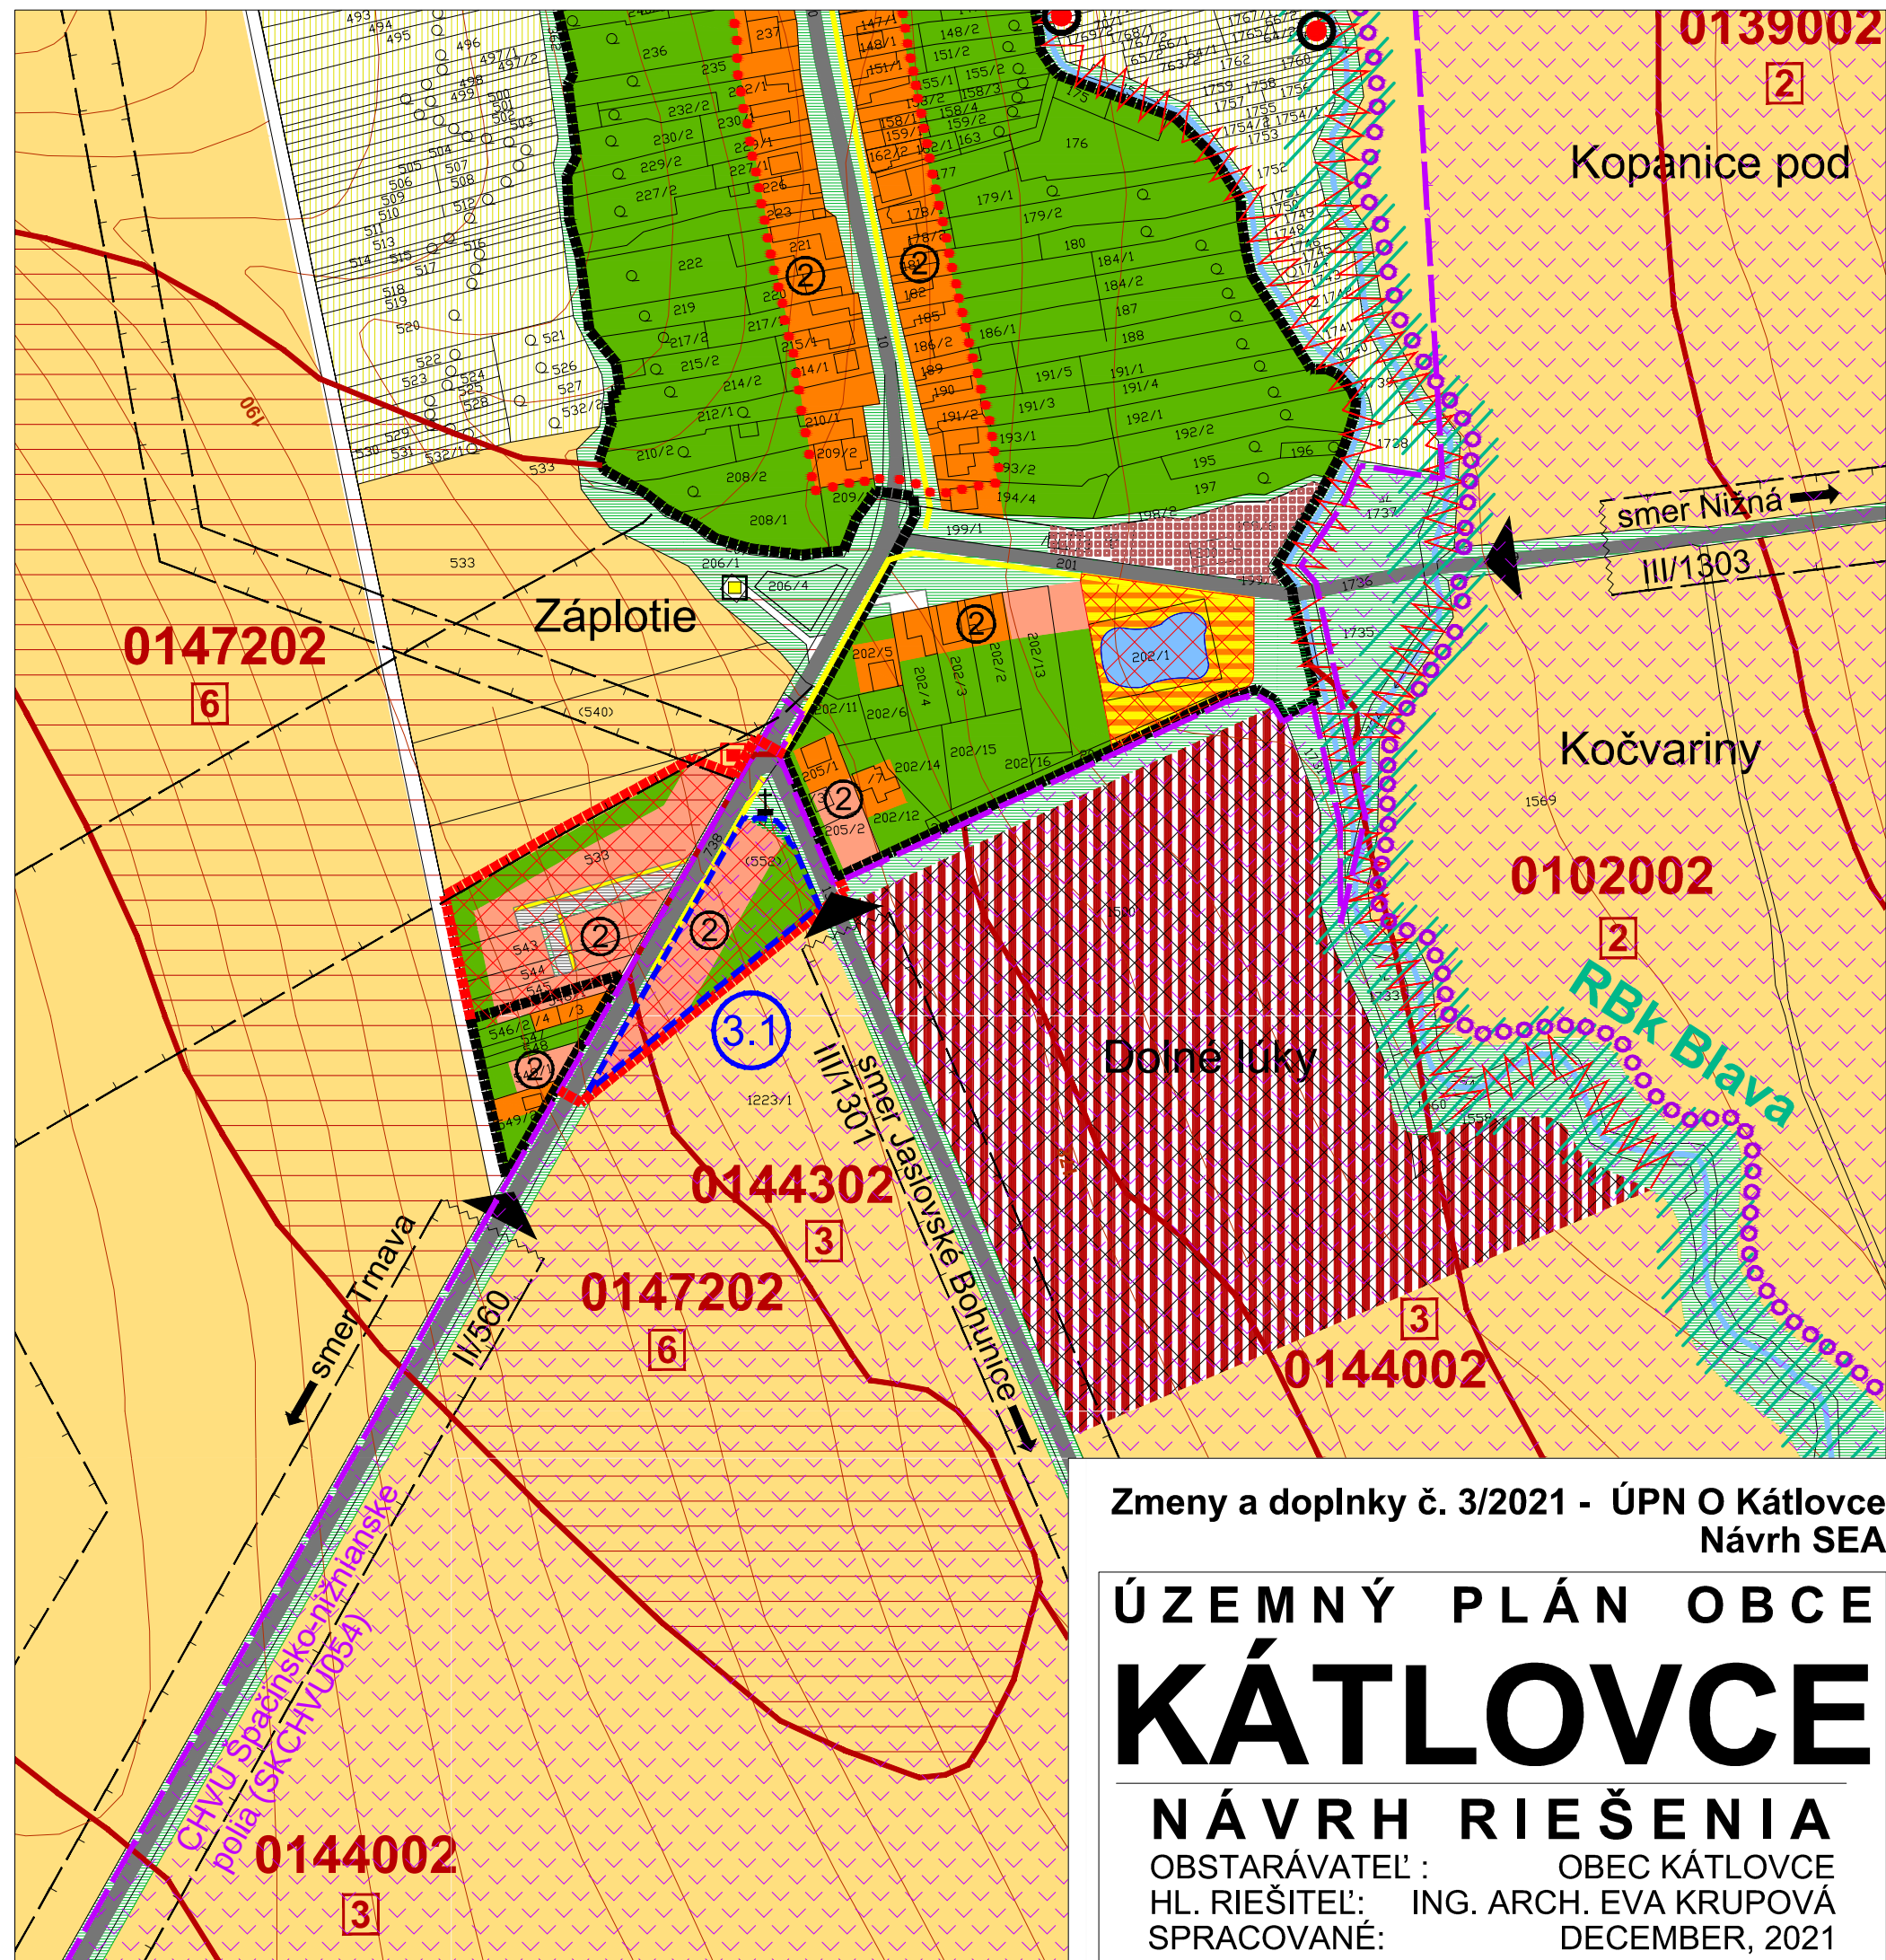


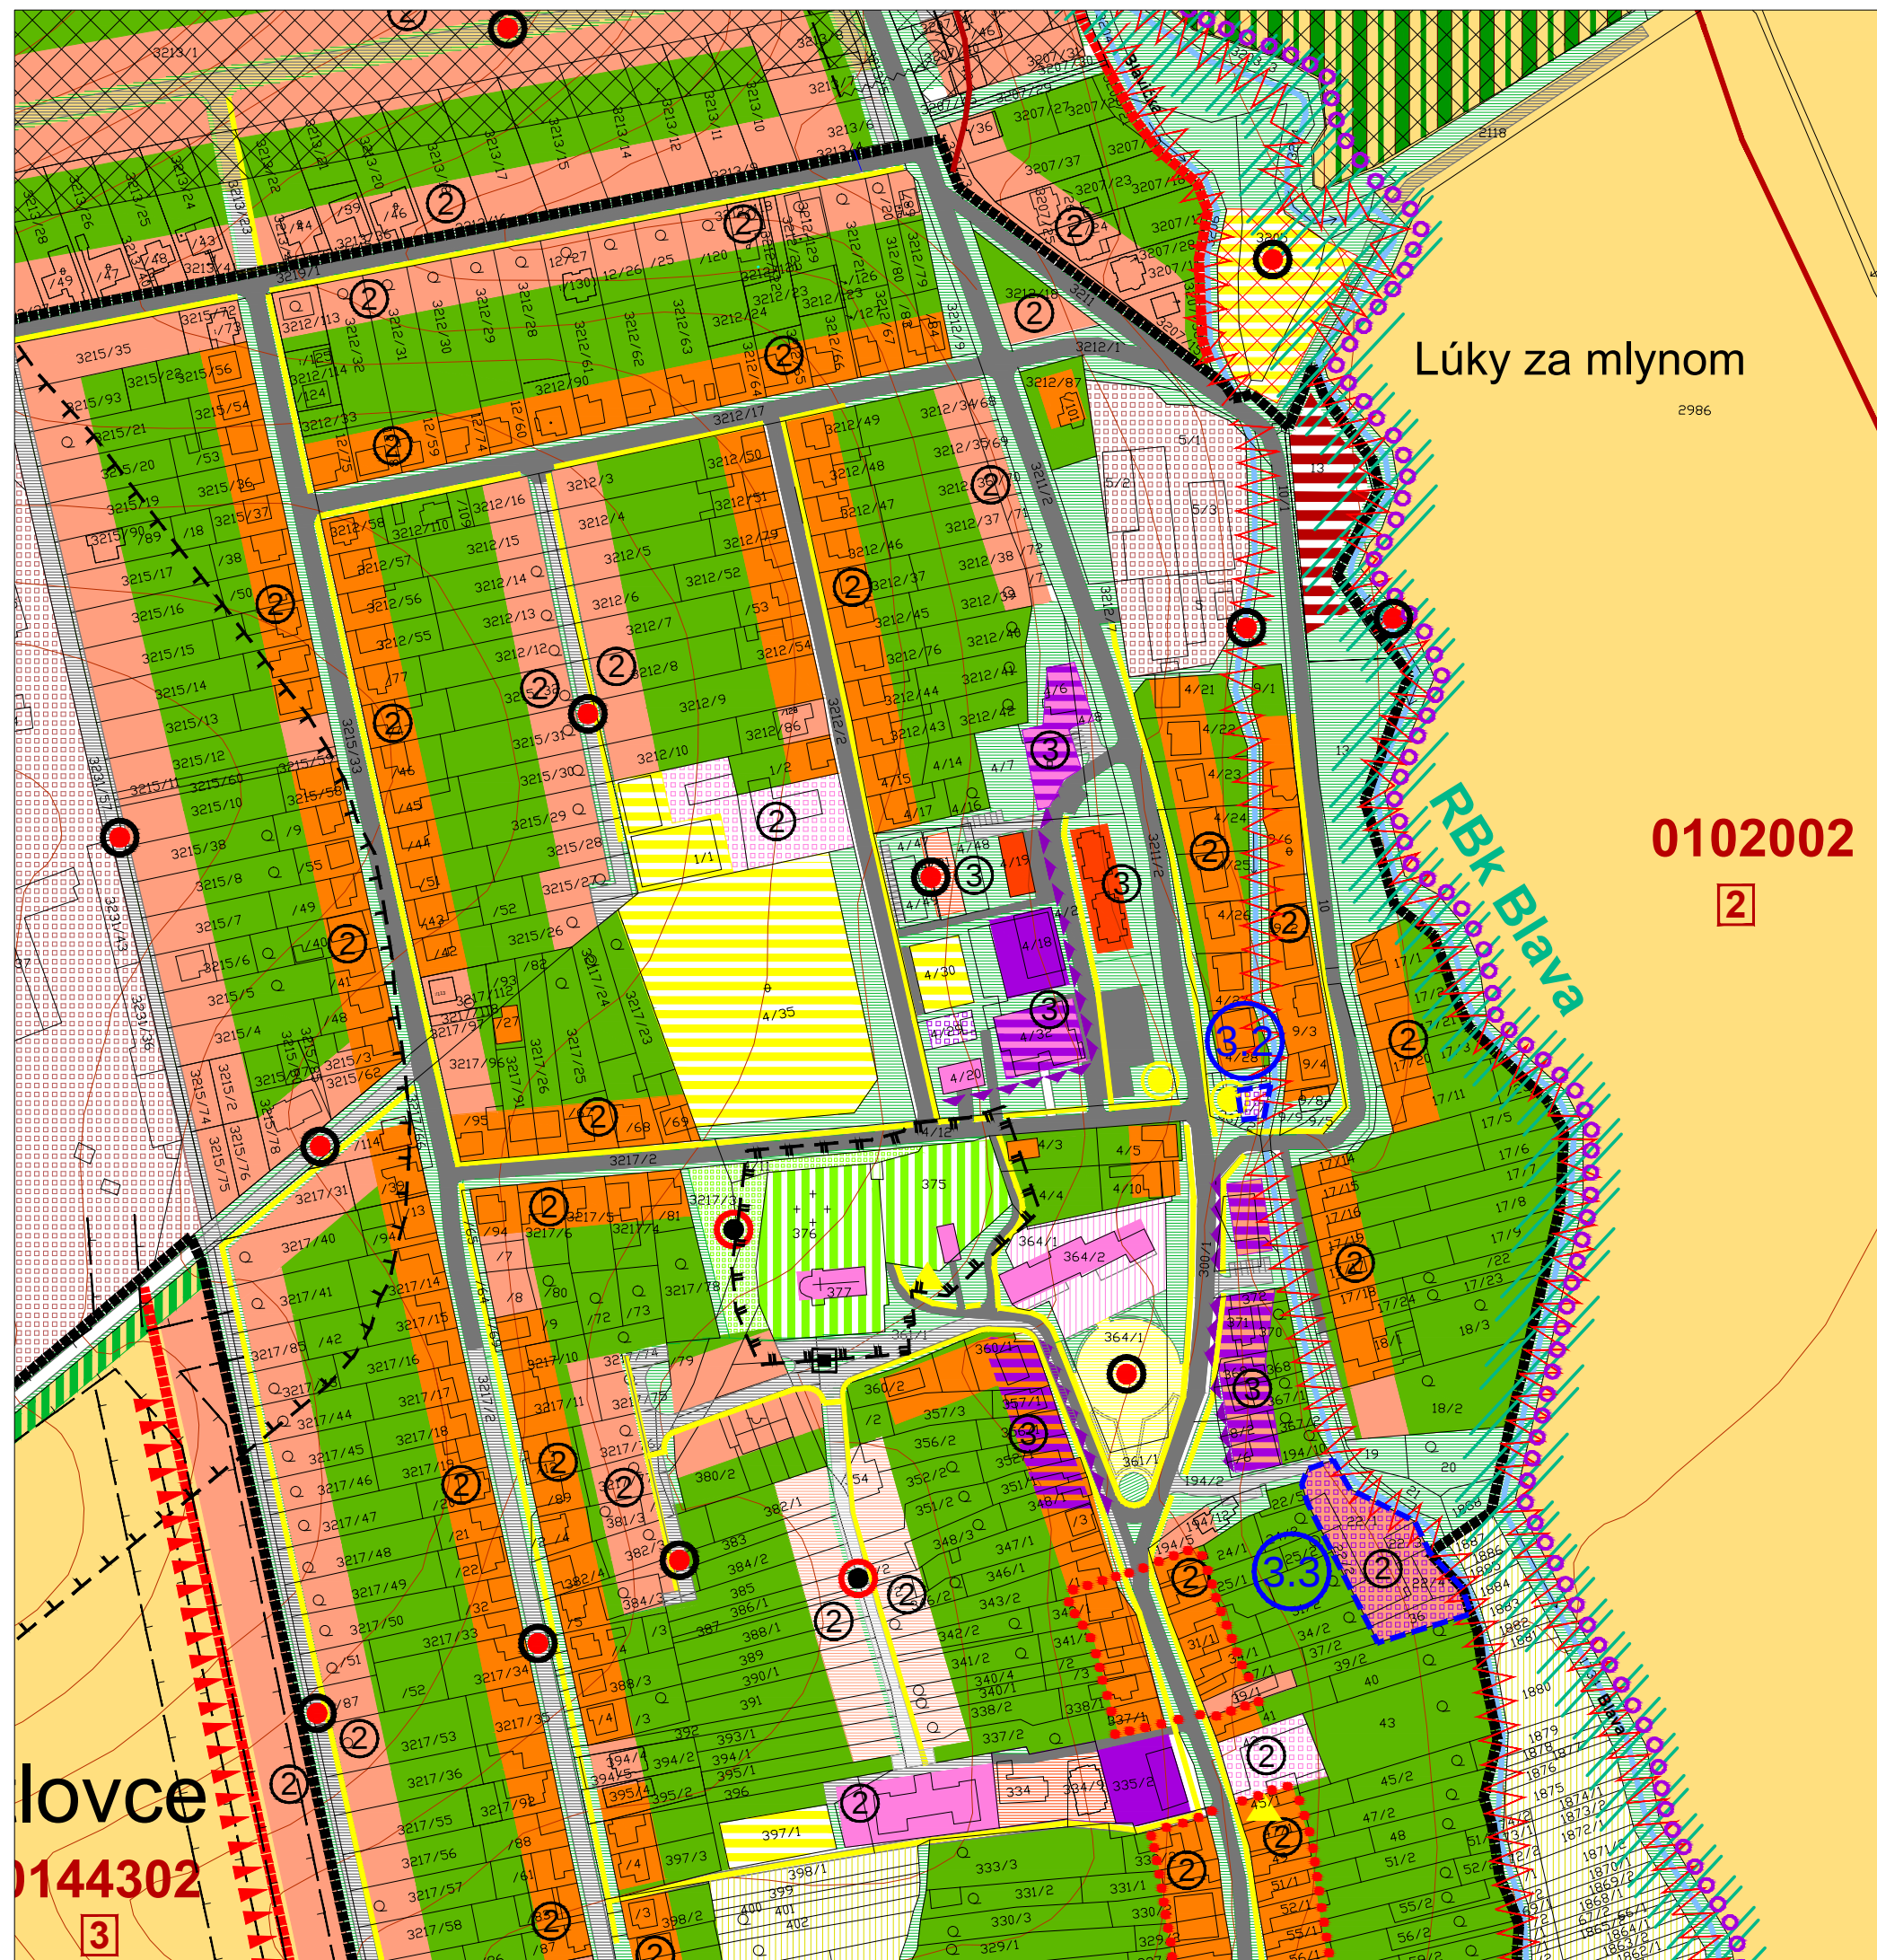

Zmeny a doplnky č. 3/2021 - ÚPN O Kátlovce
Návrh SEA

ÚZEMNÝ PLÁN OBCE KÁTLOVCE

NÁVRH RIEŠENIA
OBSTARÁVATEĽ : OBEC KÁTLOVCE
HL. RIEŠITEĽ : ING. ARCH. EVA KRUPOVÁ
SPRACOVANÉ : DECEMBER, 2021