
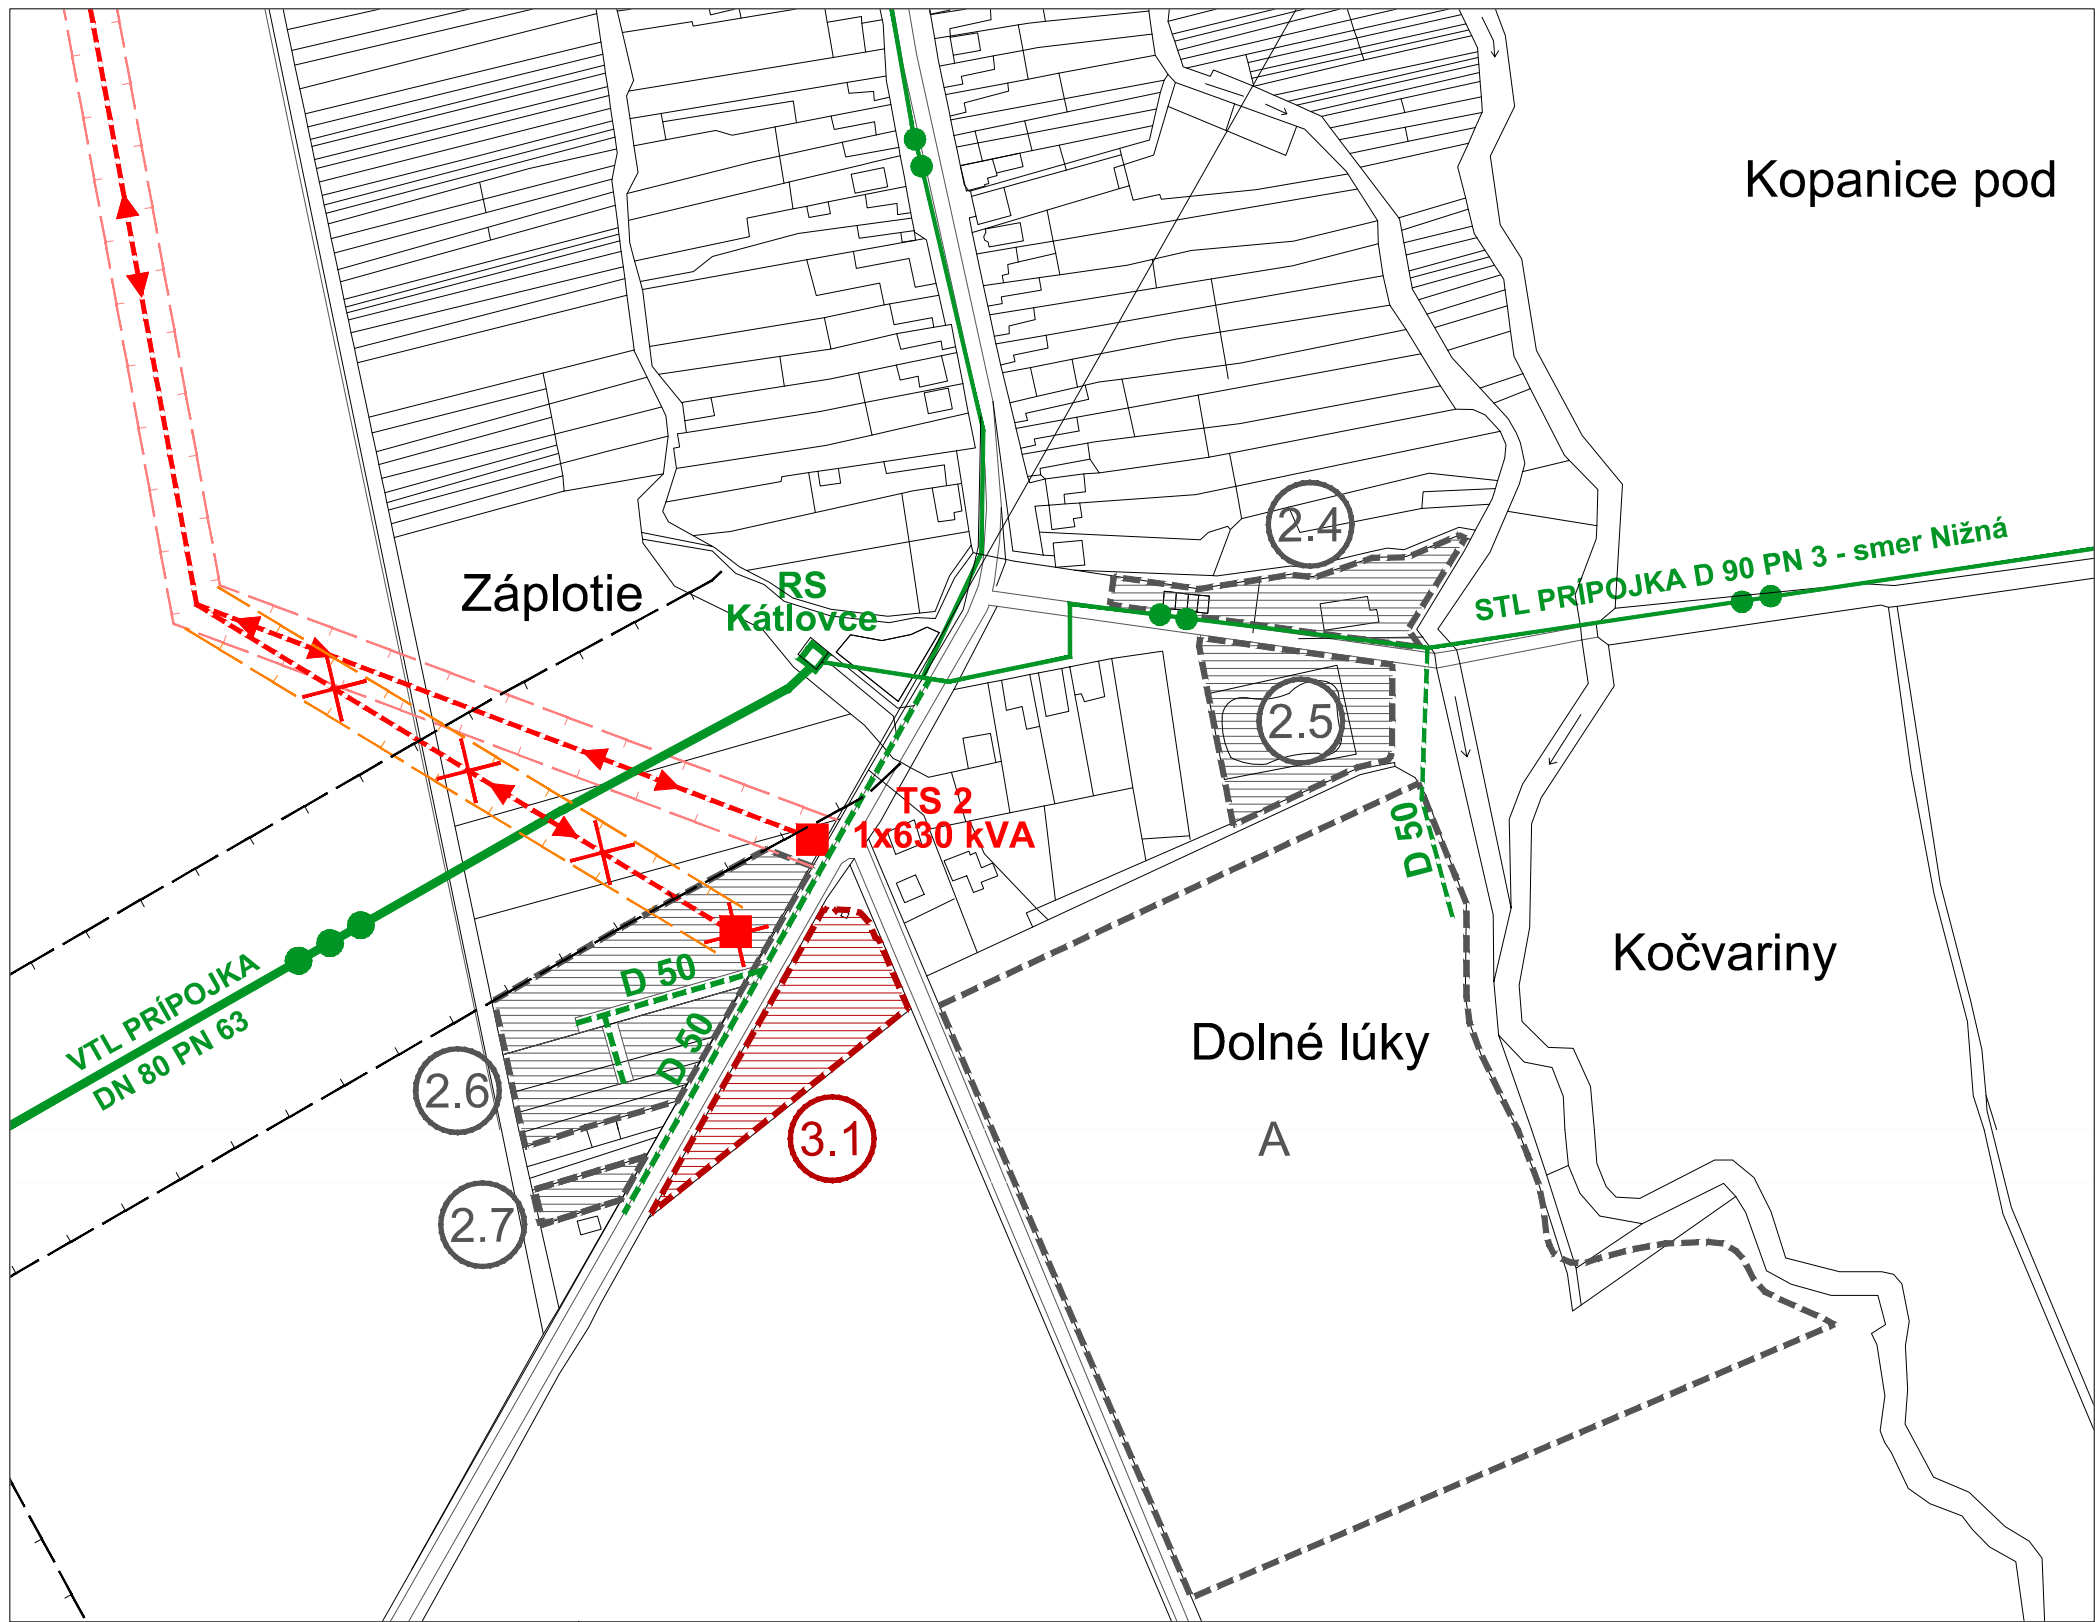


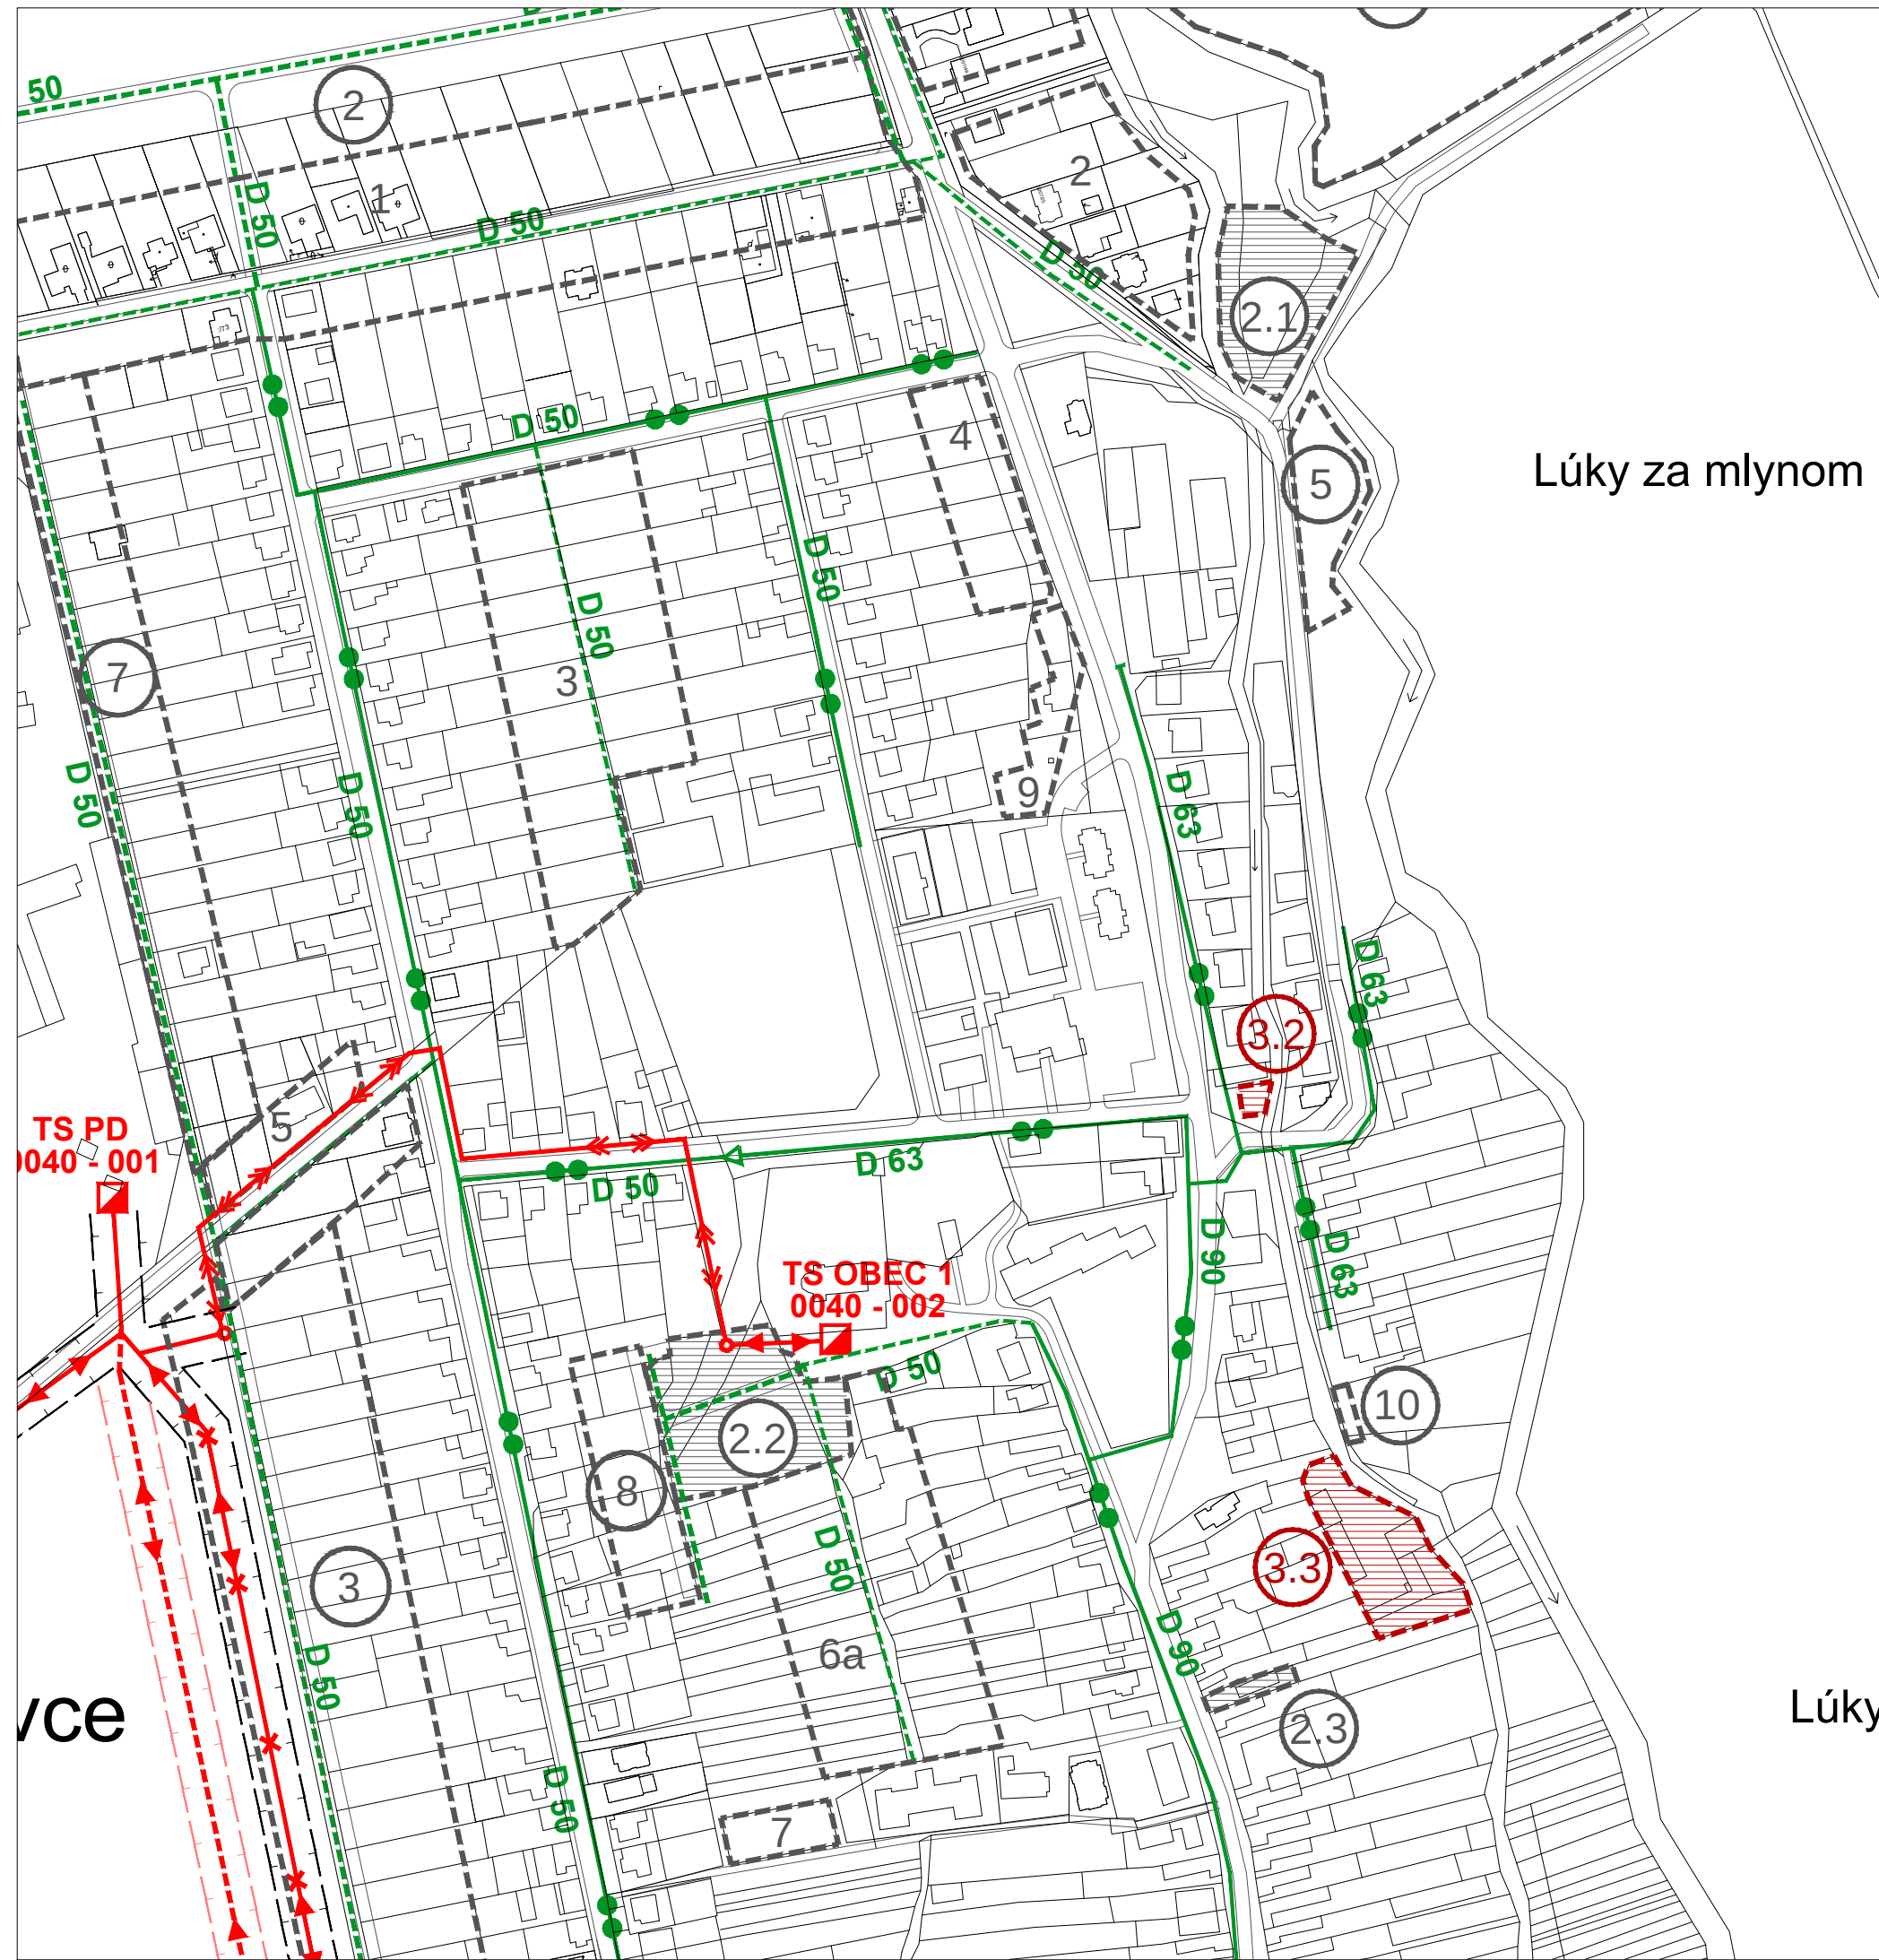

ZMENY FUNKČNÉHO VYUŽITIA ÚZEMIA

OZNAČENIE LOKALITY	PŮVODNÁ FUNKCIA	NAVRHOVANÁ FUNKCIA	PLOCHA /ha/	POČET RD
3.1	poľnohospodárska pôda, zeleň verejná (ÚPN 2005)	individuálna bytová výstavba, vyhradená plocha záhrad, verejná zeleň	0,338 ha	+5
3.2	verejná zeleň (ÚPN 2005)	občianska vybavenosť	0,015 ha	-
3.3	poľnohosp. výroba doplnená o názvadnú priem. výrobu a sklady (ÚPN 2005)	polyfunkčné plochy bývania a občianskej vybavenosti (zosúladienie grafickej časti podľa návrhu v ÚPN 2005)	0,255 ha	-

Zmeny a doplnky č. 3/2021 - ÚPN O Kátlovce
Návrh SEA

ÚZEMNÝ PLÁN OBCE KÁTLOVCE

NÁVRH RIEŠENIA
OBSTARÁVATEĽ : OBEC KÁTLOVCE
HL. RIEŠITEĽ : ING. ARCH. EVA KRUPOVÁ
SPRACOVANÉ : DECEMBER, 2021

ZÁSObOVANIE ELEKTRICKOU ENERGIou A PLYNOM 1 : 2 880 4

- LEGENDA**
- ELEKTRICKÉ VEDENIE 22 kV JESTVUJÚCE - VZDUCH
 - ELEKTRICKÉ VEDENIE 22 kV JESTVUJÚCE - KÁBEL
 - ELEKTRICKÉ VEDENIE 22 kV NAVRHOVANÉ
 - ELEKTRICKÉ VEDENIE 22 kV NA ZRUŠENIE
 - ELEKTRICKÉ VEDENIE 22 kV NAVRHOVANÉ NA PRELOŽENIE
 - TRANSFORMAČNÁ STANICA JESTVUJÚCA - TS
 - TRANSFORMAČNÁ STANICA NAVRHOVANÁ - TS
 - TRANSFORMAČNÁ STANICA NAVRHOVANÁ NA PRELOŽENIE
 - VVTL PLYNOVOD JESTVUJÚCI
 - STL PLYNOVOD JESTVUJÚCI
 - STL PLYNOVOD NAVRHOVANÝ
 - REGULAČNÁ STANICA PLYNU - RS
 - OCHRANNÉ A BEZPEČNOSTNÉ PÁSMA - JESTVUJÚCE
 - OCHRANNÉ A BEZPEČNOSTNÉ PÁSMA - NAVRHOVANÉ
 - OCHRANNÉ A BEZPEČNOSTNÉ PÁSMA NAVRHOVANÉ NA ZRUŠENIE
 - NAVRHOVANÉ PLOCHY ZMIEN FUNKČNÉHO VYUŽITIA - ÚPN 2005
 - NAVRHOVANÉ PLOCHY ZMIEN FUNKČNÉHO VYUŽITIA - ZaD 1/2017
 - NAVRHOVANÉ PLOCHY ZMIEN FUNKČNÉHO VYUŽITIA - ZaD 2/2020
- ZMENY A DOPLNKY č.3/2021**
- HRANICA A OZNAČENIE RIEŠENEJ LOKALITY

Zmeny a doplnky č. 3/2021 - ÚPN O Kátlovce
Návrh SEA

ÚZEMNÝ PLÁN OBCE KÁTLOVCE

NÁVRH RIEŠENIA
OBSTARÁVATEĽ : OBEC KÁTLOVCE
HL. RIEŠITEĽ : ING. ARCH. EVA KRUPOVÁ
SPRACOVANÉ : DECEMBER, 2021

ZÁSObOVANIE ELEKTRICKOU ENERGIou A PLYNOM 1 : 2 880 4