
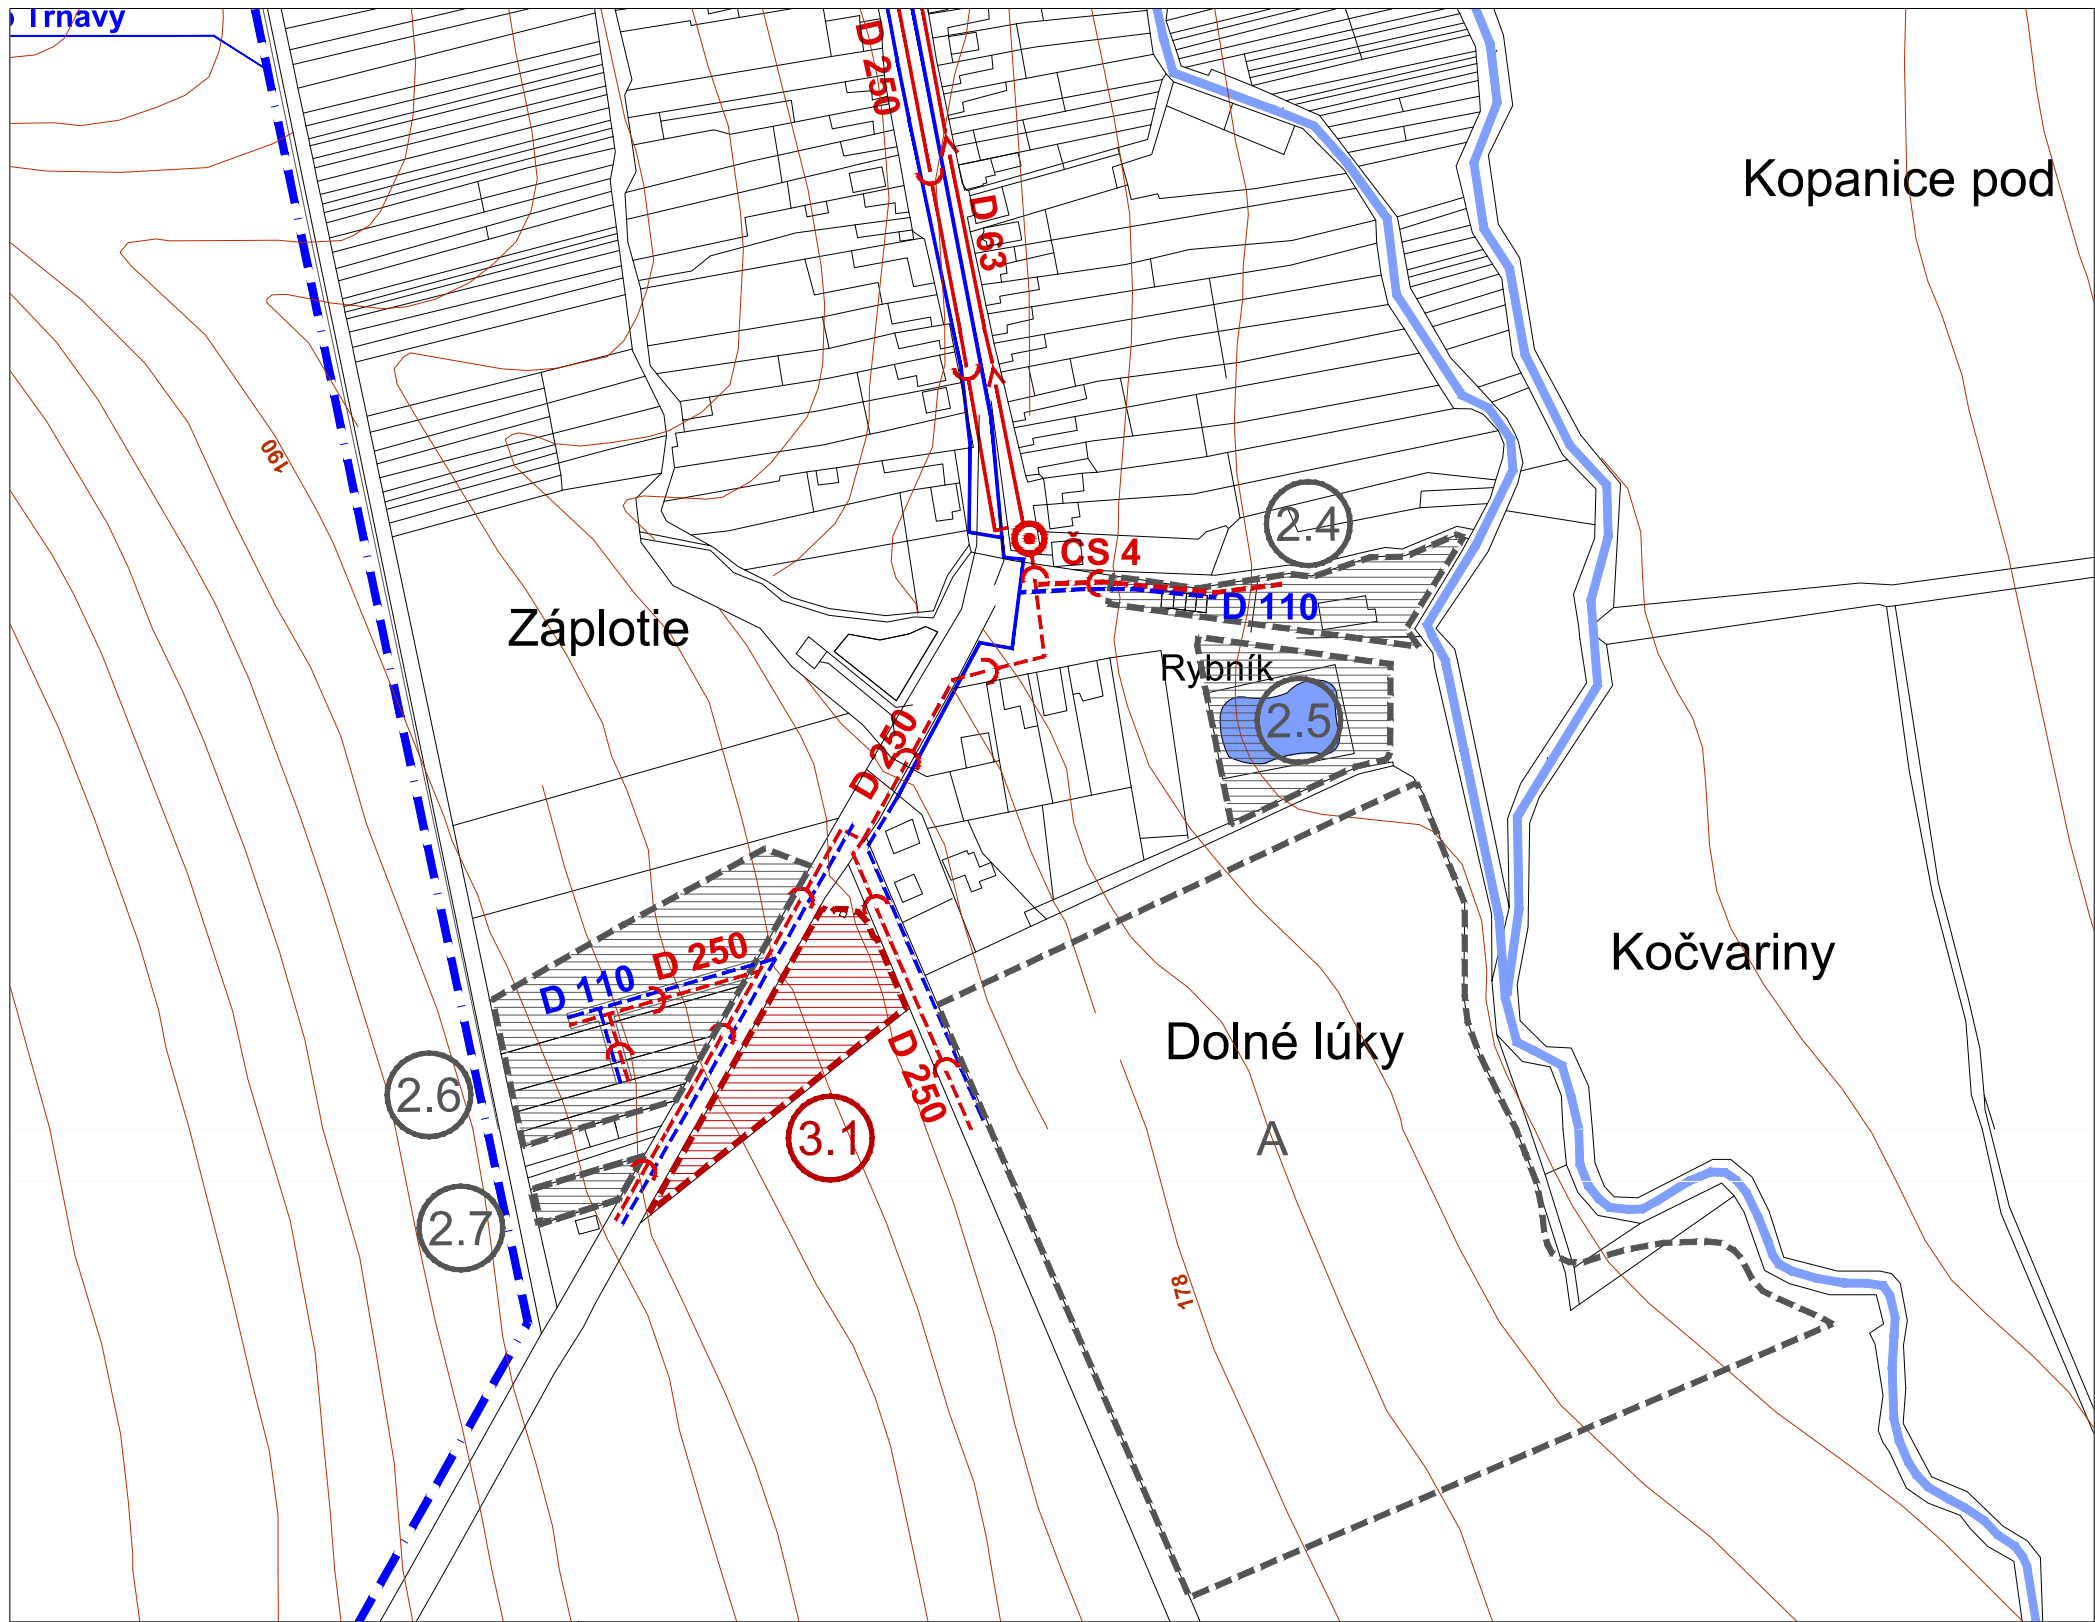


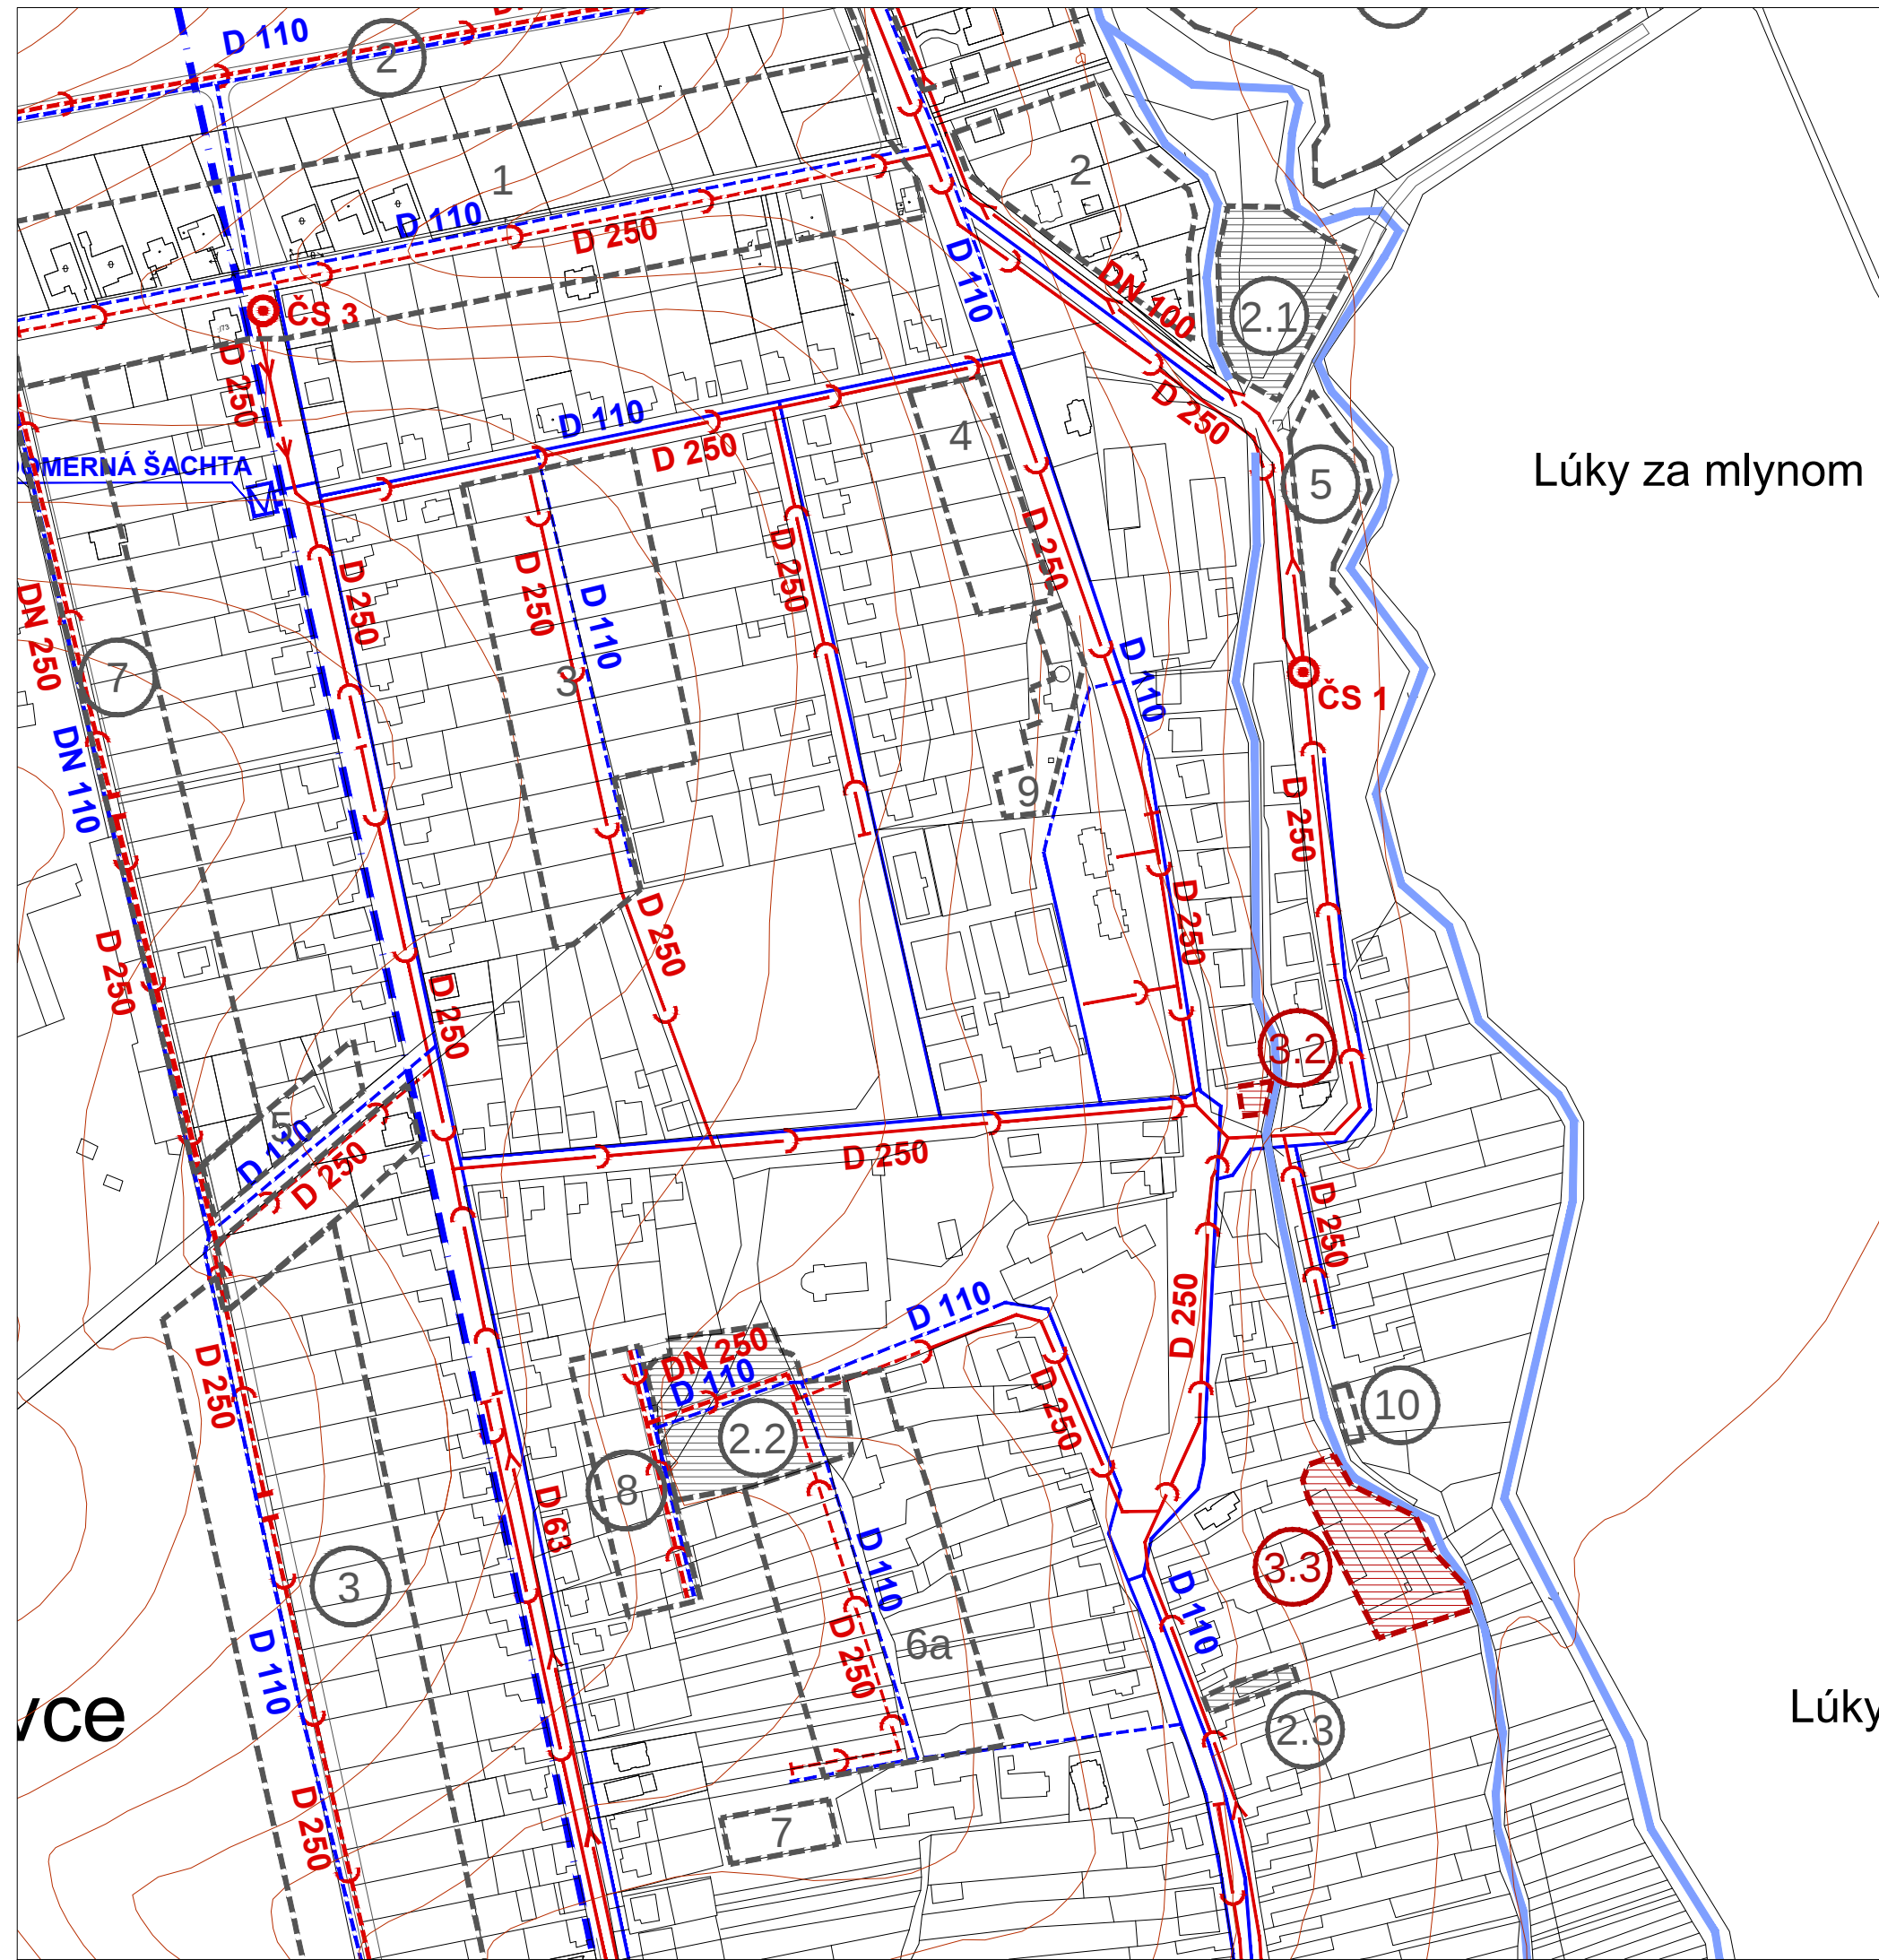

ZMENY FUNKČNÉHO VYUŽITIA ÚZEMIA

OZNAČENIE LOKALITY	PŮVODNÁ FUNKCIA	NAVRHOVANÁ FUNKCIA	PLOCHA /ha/	POČET RD
3.1	poľnohospodárska pôda, zeleň verejná (ÚPN 2005)	individuálna bytová výstavba, vyhradená plocha záhrad, verejná zeleň	0,338 ha	+5
3.2	verejná zeleň (ÚPN 2005)	občianska vybavenosť	0,015 ha	-
3.3	poľnohosp. výroba doplnená o nazáradnú priem. výrobu a sklady (ÚPN 2005)	polyfunkčné plochy bývania a občianskej vybavenosti (zosúladenie grafickej časti podľa návrhu v ÚPN 2005)	0,255 ha	-

Zmeny a doplnky č. 3/2021 - ÚPN O Kátlovce
Návrh SEA

ÚZEMNÝ PLÁN OBCE KÁTLOVCE

NÁVRH RIEŠENIA
OBSTARÁVATEĽ : OBEC KÁTLOVCE
HL. RIEŠITEĽ : ING. ARCH. EVA KRUPOVÁ
SPRACOVANÉ : DECEMBER, 2021

ZÁSBOBOVANIE VODOU A ODKANALIZOVANIE ÚZEMIA 1 : 2 880

LEGENDA

- SPLAŠKOVÁ GRAVITAČNÁ KANALIZÁCIA JESTVUJÚCA
- SPLAŠKOVÁ TLAKOVÁ KANALIZÁCIA JESTVUJÚCA
- SPLAŠKOVÁ GRAVITAČNÁ KANALIZÁCIA NAVRHOVANÁ
- SPLAŠKOVÁ TLAKOVÁ KANALIZÁCIA NAVRHOVANÁ
- PREČERPÁVACIA STANICA SPLAŠKOVÝCH VOD - STAV
- PREČERPÁVACIA STANICA SPLAŠKOVÝCH VOD - NÁVRH
- VEREJNÝ VODOVOD JESTVUJÚCI
- VODOVODNÝ RAD SKUPIN. VODOVODU - JESTVUJÚCI
- REDUKČNÁ A VODOMERNÁ ŠACHTA JESTVUJÚCA
- VEREJNÝ VODOVOD NAVRHOVANÝ
- VODNÉ TOKY, PLOCHY
- NAVRHOVANÉ PLOCHY ZMIEN FUNKČNÉHO VYUŽITIA - ÚPN 2005
- NAVRHOVANÉ PLOCHY ZMIEN FUNKČNÉHO VYUŽITIA - ZaD 1/2017
- NAVRHOVANÉ PLOCHY ZMIEN FUNKČNÉHO VYUŽITIA - ZaD 2/2020

ZMENY A DOPLNKY č.3/2021

- HRANICA A OZNAČENIE RIEŠENEJ LOKALITY

Zmeny a doplnky č. 3/2021 - ÚPN O Kátlovce
Návrh SEA

ÚZEMNÝ PLÁN OBCE KÁTLOVCE

NÁVRH RIEŠENIA
OBSTARÁVATEĽ : OBEC KÁTLOVCE
HL. RIEŠITEĽ : ING. ARCH. EVA KRUPOVÁ
SPRACOVANÉ : DECEMBER, 2021

ZÁSBOBOVANIE VODOU A ODKANALIZOVANIE ÚZEMIA 1 : 2 880