
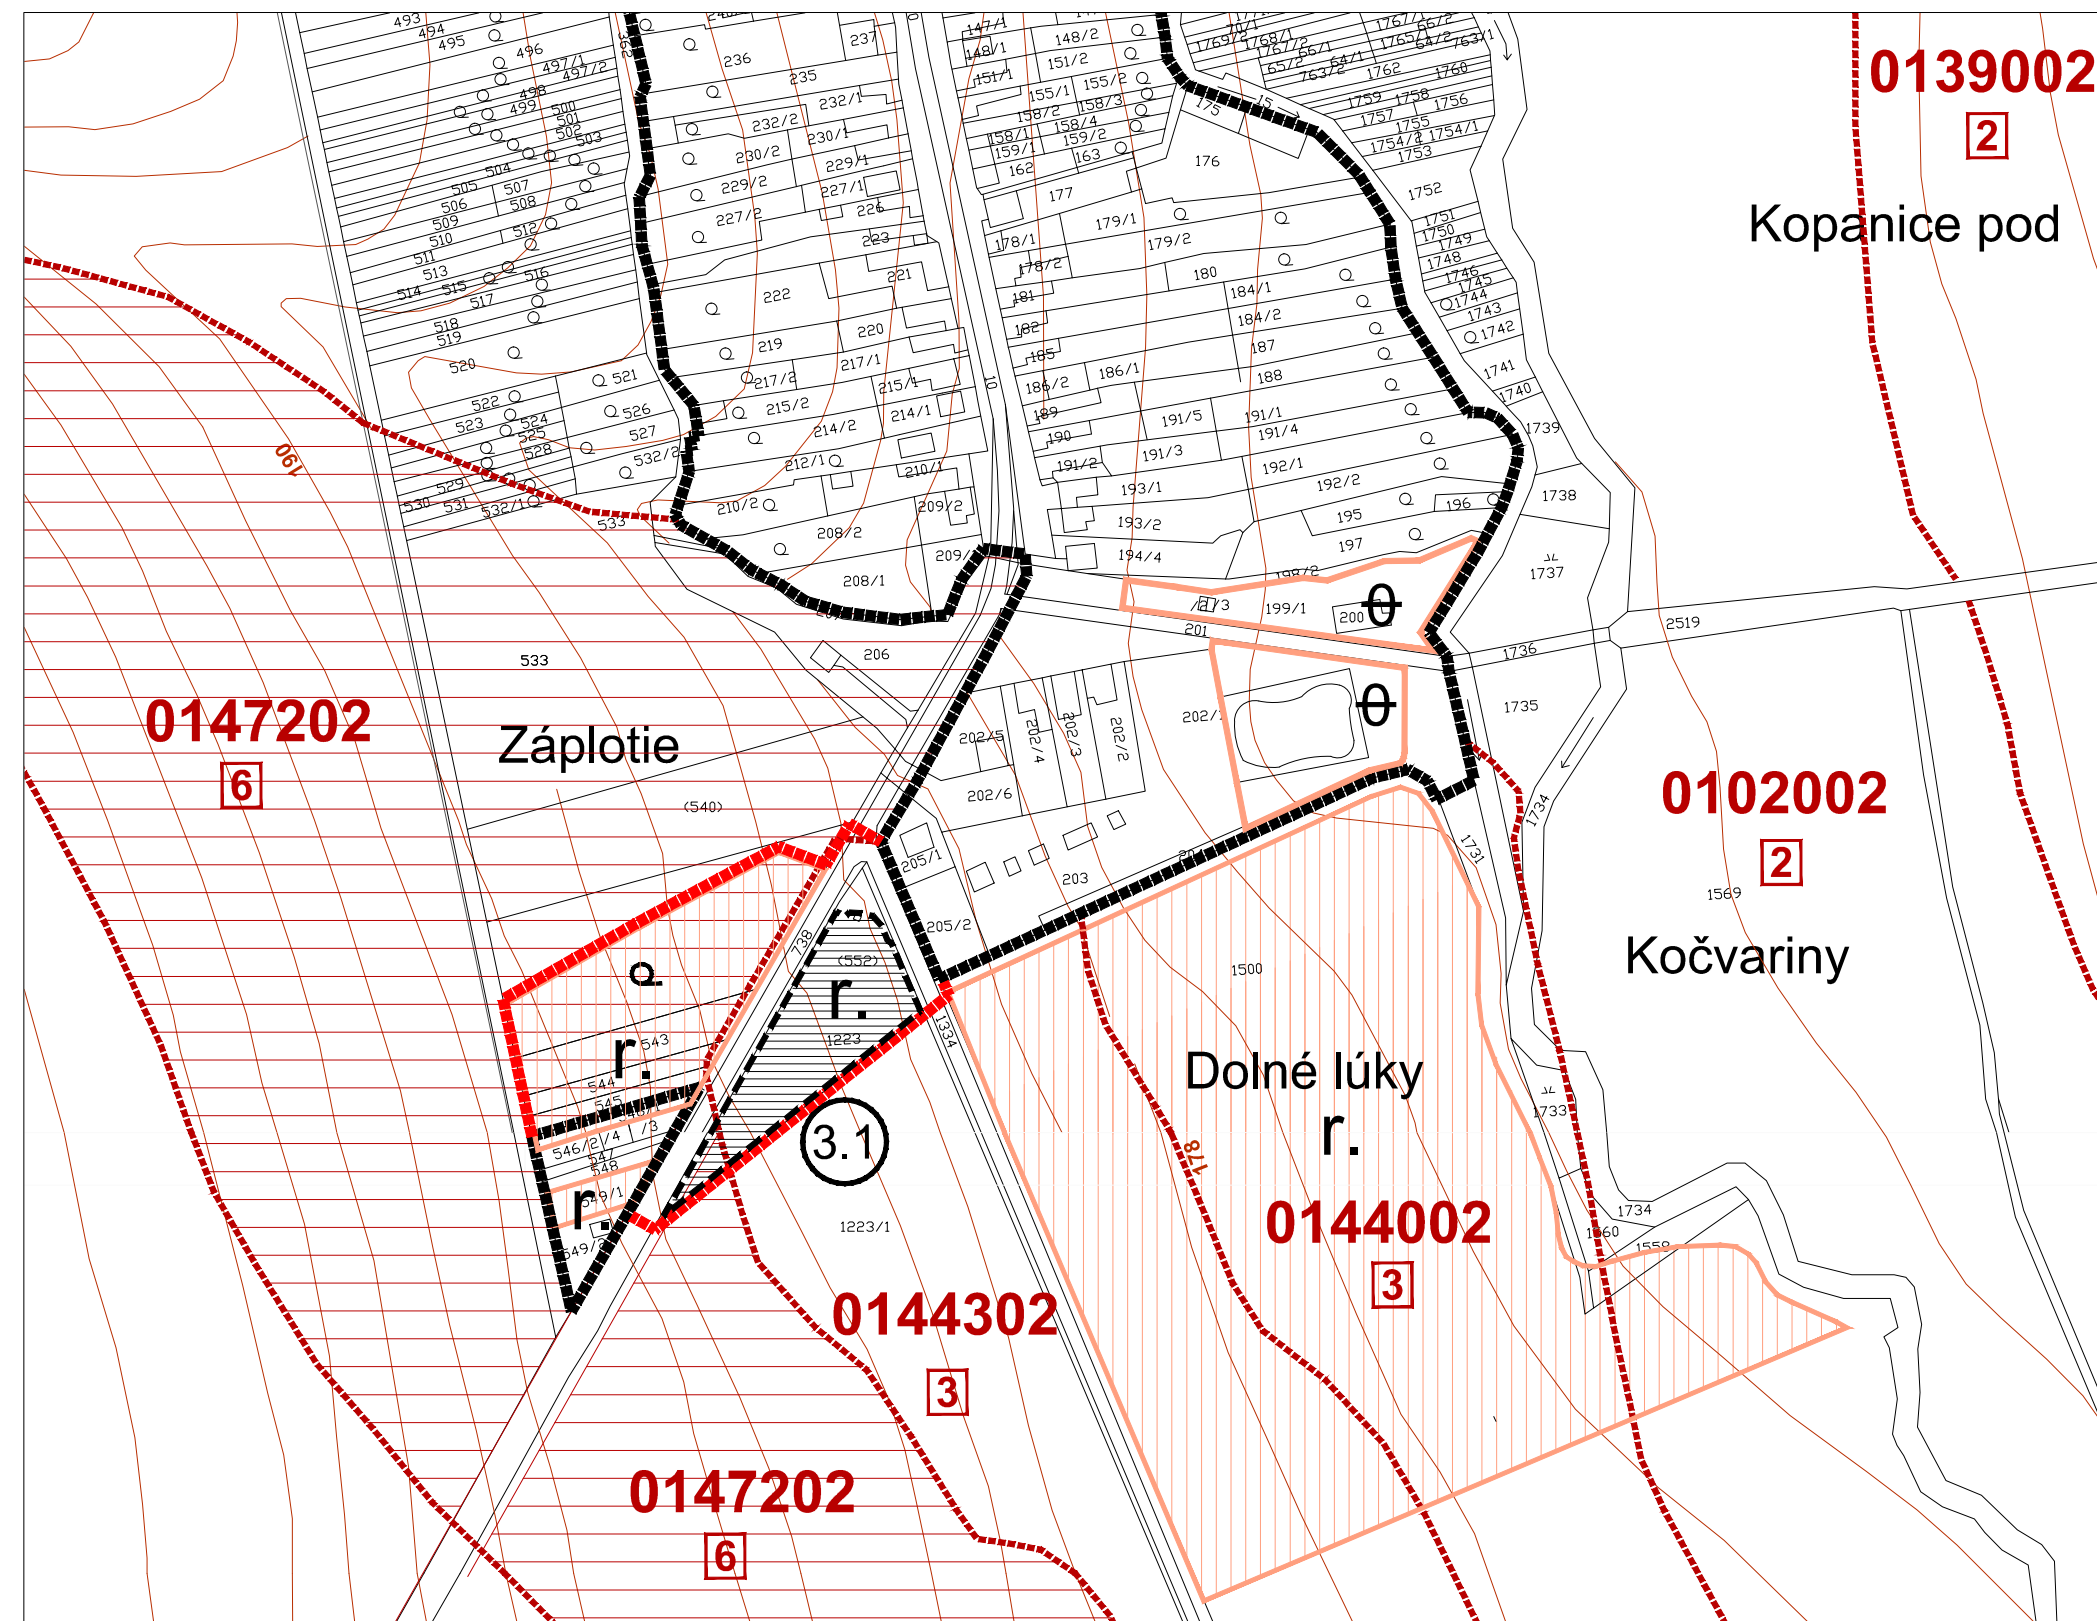


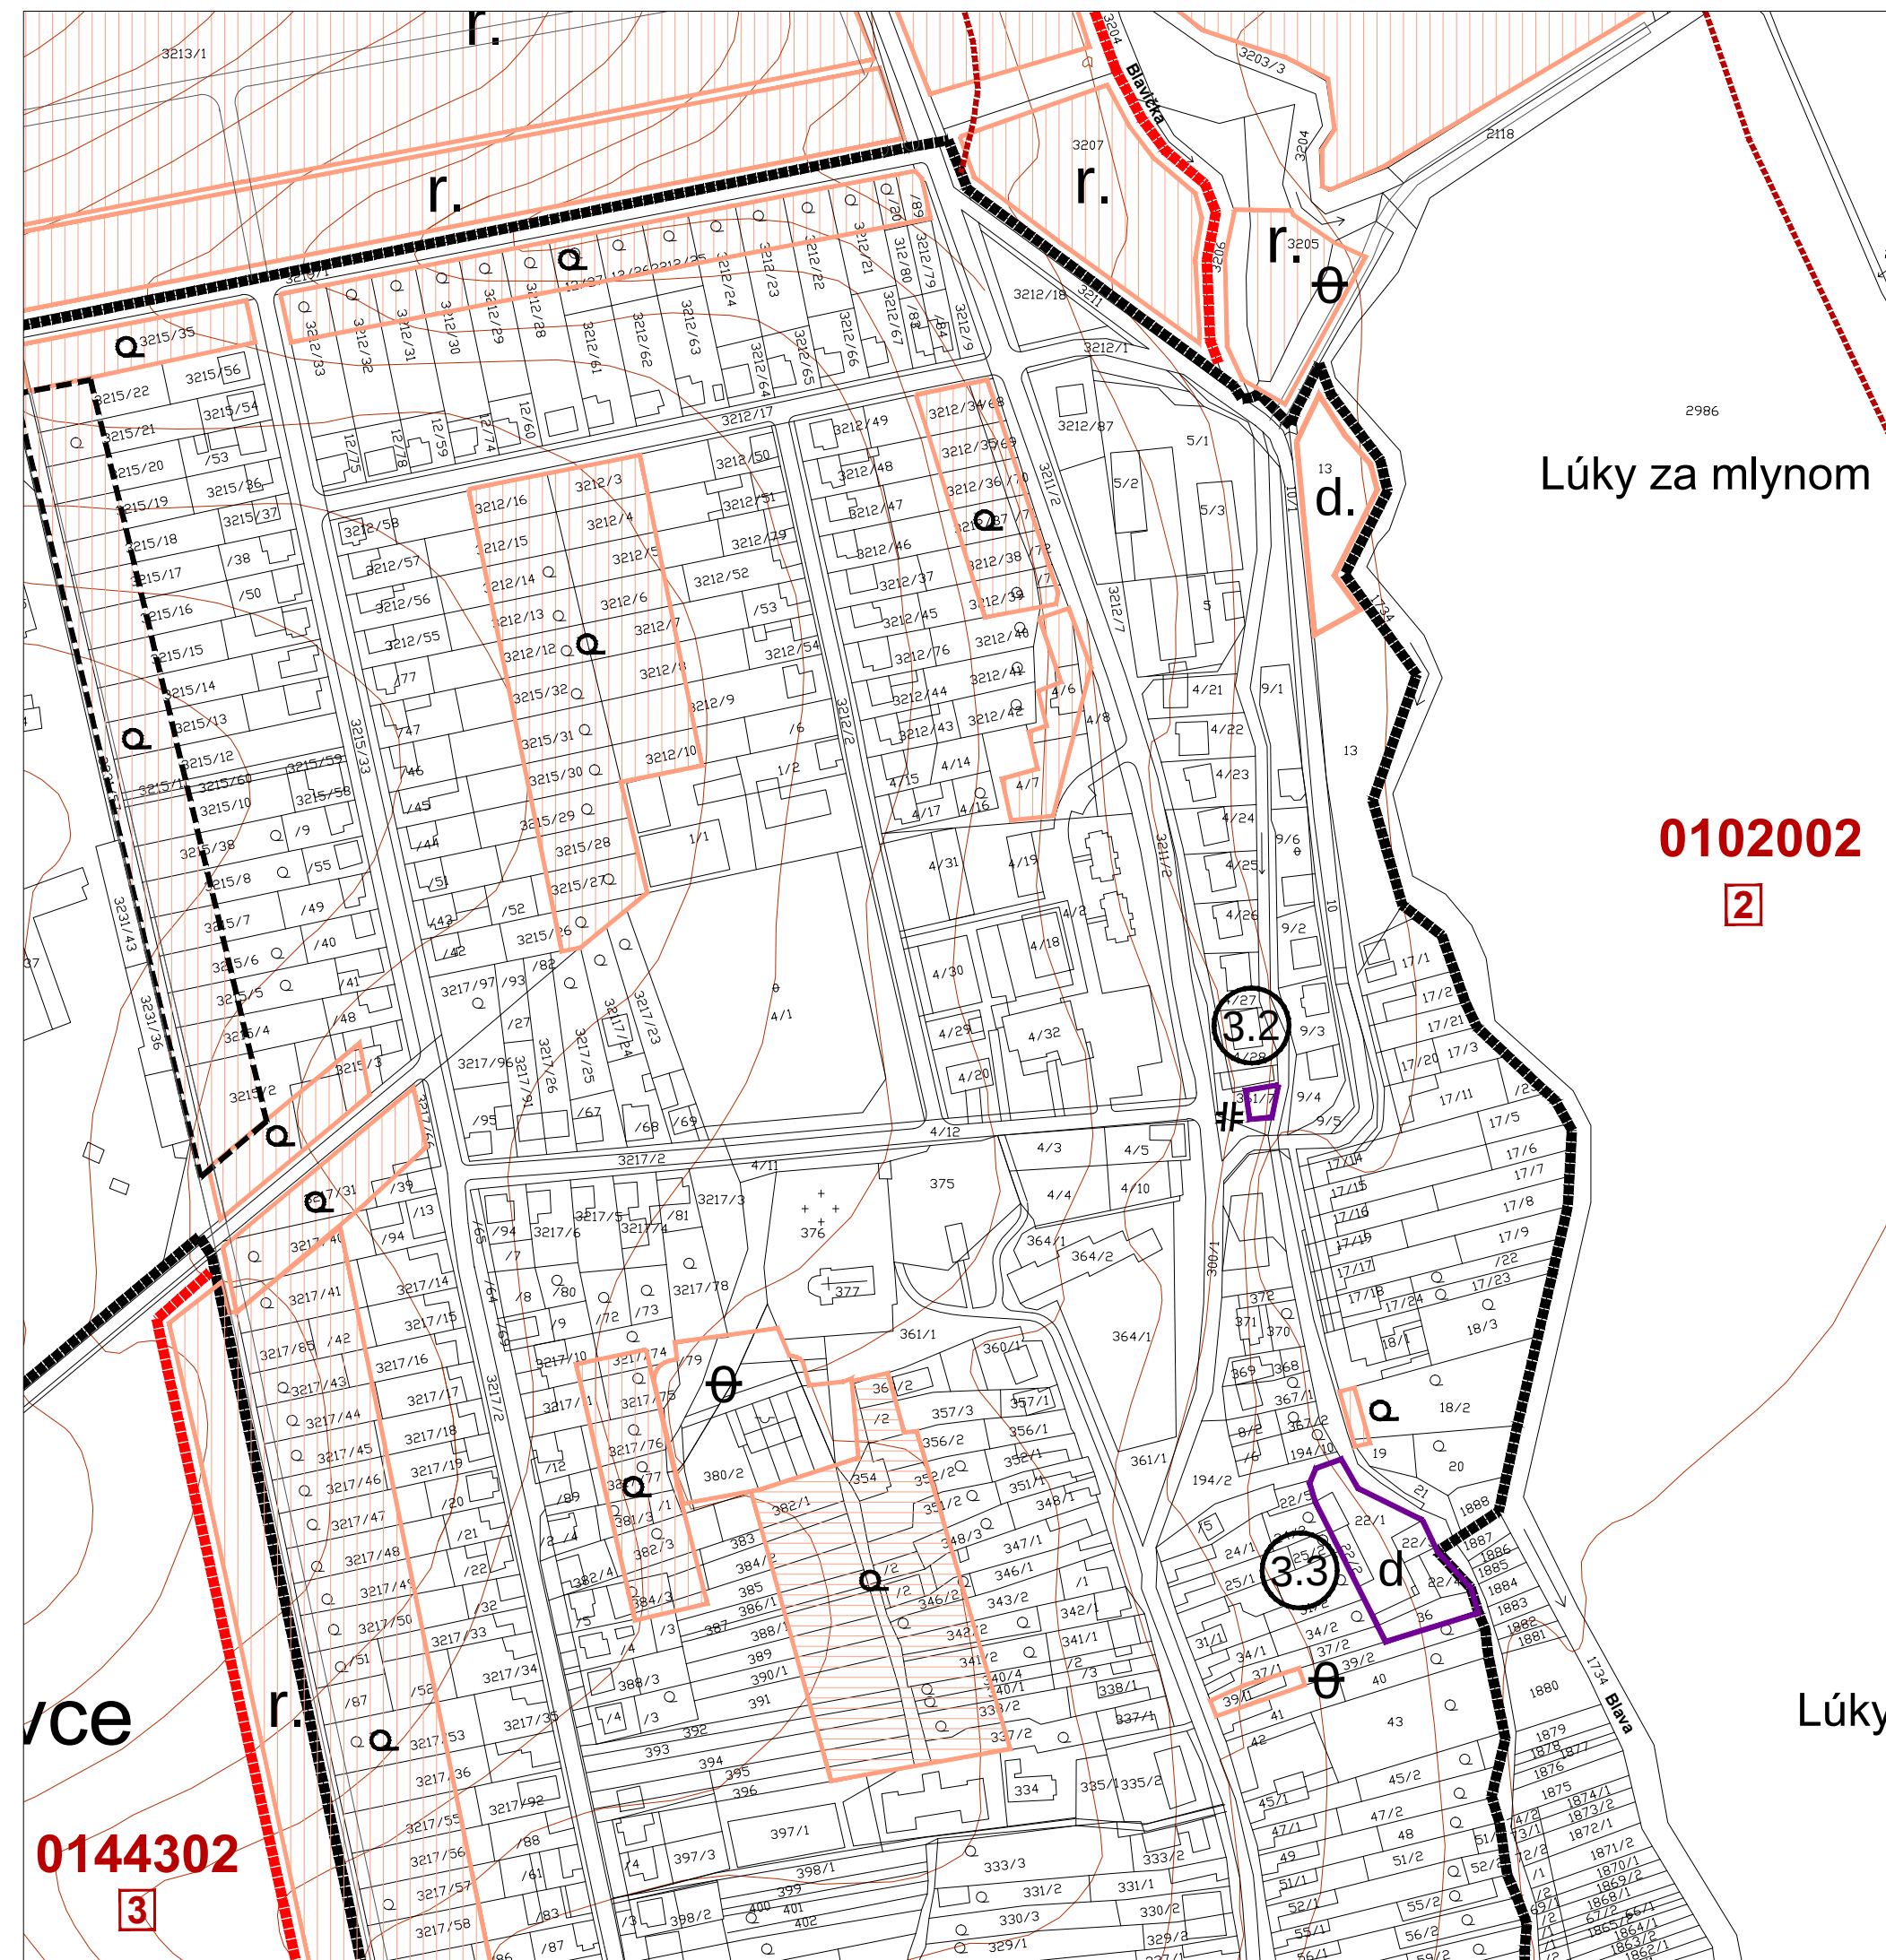

OZNAČENIE LOKALITY	ŠTVŔŤ	NAVRHO- VANÁ FUNKCIA	ČASOVÝ HORIZONT	PLOCHA LOKALITY (ha)	ZÁBERY PP (ha)					OSTATNÉ PLOCHY (ha)
					CELKOM	INTRAVILÁN	EXTRAVILÁN	DRUH PP	BPEJ/SK	
3.1	DOLNÝ KONIEC	IBV, verej- ná zelen'	2022	0,3380	0,3380	-	0,3380	orná pôda	014302/3 0147202/6	-
3.2	HORNÝ KONIEC	OV	2022	0,0145	-	-	-	-	-	0,0145
3.3	HORNÝ KONIEC	Byvanie, OV	2022	0,2550	-	-	-	-	-	0,2250
SPOLU				0,6075	0,3380	-	0,3380	-	-	0,2695


**Zmeny a doplnky č. 3/2021 - ÚPN O Kátlovce
Návrh SEA**

ÚZEMNÝ PLÁN OBCE KÁTLOVCE

NÁVRH RIEŠENIA

OBSTARÁVATEĽ : OBEC KÁTLOVCE
HL. RIEŠITEĽ : ING. ARCH. EVA KRUPOVÁ
SPRACOVANÉ : DECEMBER, 2021

VYHODNOTENIE ZÁBERU POĽNOHOSPODÁRSKEJ PÔDY 1:2880

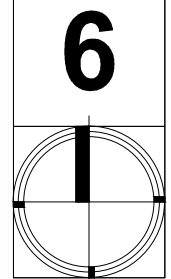

LEGENDA

	HRANICA INTRAVILÁNU - STAV
	HRANICA INTRAVILÁNU - NÁVRH
	ORNÁ PÔDA
	ZÁHRADY
	ČÍSLO BPEJ
	HRANICA BPEJ
	ORNÁ PÔDA BONÍT NAJNIŽŠEJ KVALITY
	
	HRANICA ZÁBERU
	SCHVÁLENÉ ROZVOJOVÉ LOKALITY V PLATNOM ÚZEMNOM PLÁNE - ROK 2005, ZaD 1/2017 A ZaD 2/2020
	
	SCHVÁLENÉ ROZVOJOVÉ LOKALITY - VÝHLADOVÉ, V PLATNOM ÚZEMNOM PLÁNE - 2005, ZaD 1/2017 A ZaD 2/2020

ZMENY A DOPLNKY č.3/2021

3.1	OZNAČENIE RIEŠENEJ LOKALITY
	PLOCHY PREDPOKLADANÉHO ODŇATIA POĽNOHOSP. PÔDY (ORNÁ PÔDA)
	PLOCHY BEZ ZÁBERU PP (OSTATNÉ PLOCHY)

**Zmeny a doplnky č. 3/2021 - ÚPN O Kátlovce
Návrh SEA**

ÚZEMNÝ PLÁN OBCE KÁTLOVCE

NÁVRH RIEŠENIA

OBSTARÁVATEĽ : OBEC KÁTLOVCE
HL. RIEŠITEĽ : ING. ARCH. EVA KRUPOVÁ
SPRACOVANÉ : DECEMBER, 2021

VYHODNOTENIE ZÁBERU POĽNOHOSPODÁRSKEJ PÔDY 1:2880

