


neutra

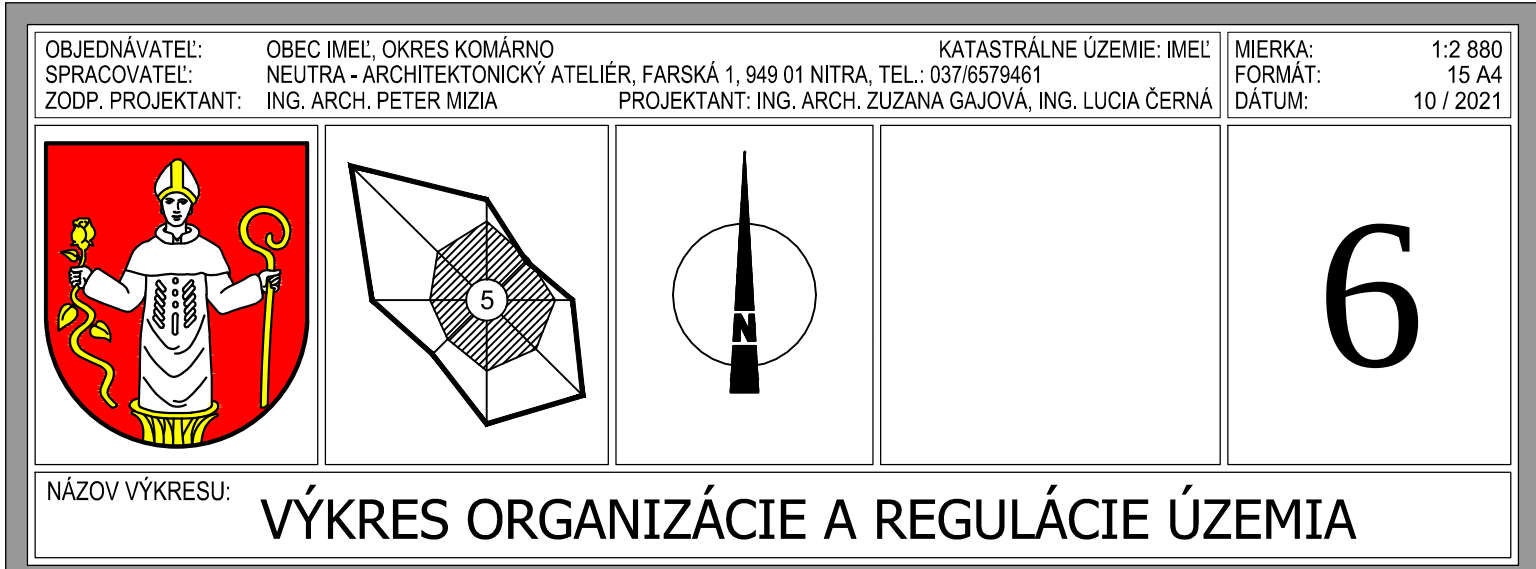

10 PRÍRUKOV																				36 ROČNÝCH ÚVAT		
I.	I.	I.	I.	I.	I.	I.	I.	I.	I.	I.	I.	I.	I.	I.	I.	I.	I.	I.	I.	I.	- ETAPIZÁCIA	
A	B	C	C1	C2	D	D1	D2	E	F	G	H	CH	I	J	K	L	M	M1	N	O	P	- OZNAČENIE ÚPC (ÚZEMNO-PRIESTOROVÝ CELOK)
3	2	2	2	2	2	2	2	2	2	2	2	2	1	2	2	2	2	2	2	2	2	- NAVRHOVANÁ PODLAŽNOSŤ
-	-	-	0	0	-	0	0	-	-	0,30	-	-	-	-	-	-	0,20	-	-	-	-	- SÚČASNÝ KOEFICIENT ZASTAVANIA ÚZEMIA
0,50	0,35	0,35	0,35	0,35	0,35	0,30	0,35	0,35	0,40	0,40	0,35	0,35	0,01	0,01	0,35	0,40	0,35	0,25	0,30	0,20	0,35	- NAVRHOVANÝ KOEFICIENT ZASTAVANIA ÚZEMIA
-	-	-	0	0	-	0	0	-	-	0,30	-	-	-	-	-	-	0,40	-	-	-	-	- SÚČASNÝ INDEX PODLAŽNÝCH PLOCH
1,50	0,70	0,70	0,70	0,70	0,70	0,60	0,70	0,70	0,80	0,80	0,70	0,70	0,01	0,02	0,70	0,80	0,70	0,50	0,60	0,60	0,70	- NAVRHOVANÝ INDEX PODLAŽNÝCH PLOCH
57 735	77 189	166 796	27 420	8 542	186 224	23 479	16 780	136 690	111 453	1 110	99 845	116 223	12 816	29 923	143 620	191 052	17 101	2 994	171 782	14 576	132 255	- VÝMERA ÚPC (v m2)
																					- AKTIVITY PRIPRÚTENÉ V DANEJ LOKALITE	

* vid' výkres č.2

I.	I.	I.	I.	II.	I.	I.	I.	I.	I.	I.	I.	I.	I.	I.		- ETAPIZÁCIA
Q	R	S	T	T1	U	V	W	X	Y	Z	Z1*	Z2*	Z3*	Z4*	Z5*	- OZNAČENIE ÚPC (ÚJEMNO-PRIESTOROVÝ CELOK)
2	2	1	2	2	0	2	1	2	1	1	1+	2	2	2	1+	- NAVRHOVANÁ PODLAŽNOSŤ
-	-	-	-	0	0	-	0	-	-	-	0,18	-	-	-	-	- SÚČASNÝ KOEFICIENT ZASTAVANIA ÚZEMIA
0,30	0,30	0,01	0,30	0,35	0	0,20	0,25	0,35	0,20	0,35	0,30	0,15	0,20	0,20	0,40	- NAVRHOVANÝ KOEFICIENT ZASTAVANIA ÚZEMIA
-	-	-	-	0	0	-	0	-	-	-	0,18	-	-	-	-	- SÚČASNÝ INDEX PODLAŽNÝCH PLOCH
0,60	0,60	0,01	0,60	0,7	0	0,40	0,25	0,70	0,20	0,35	0,30	0,30	0,40	0,40	0,40	- NAVRHOVANÝ INDEX PODLAŽNÝCH PLOCH
58 975	73 357	39 068	103 830	100 103	31 302	62 545	26 251	17 229	12 137	10 835	124 507	58 154	42 179	15 167	36 563	- VÝMERA ÚPC (v m ²)
																- AKTIVITY PRIPUSTENÉ V DANEJ LOKALITE