


POHĽAD ZÁPADNÝ

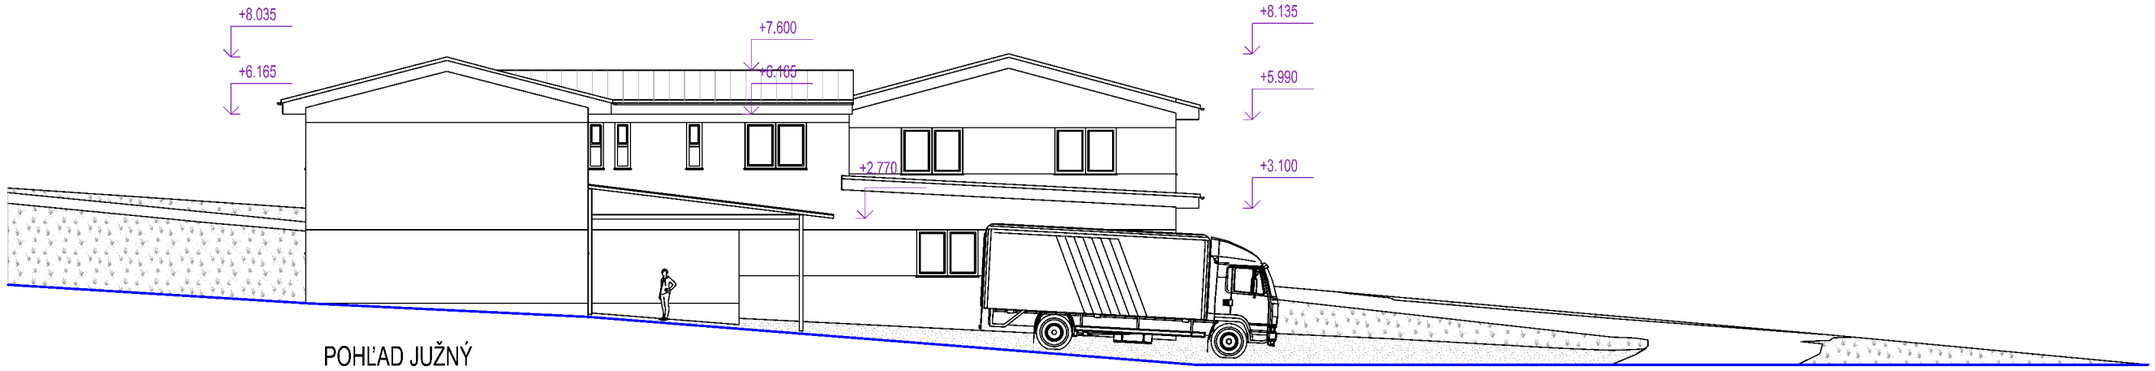

POHĽAD JUŽNÝ

± 0.000 = 452,60 n.m.v.B.p.v. = ÚROVEŇ PODLAHY VÝROBNEJ HALY

AUTOR : Ing.arch.Tibor GOMBARČEK,Ing.arch.Ivan TRYLČ	ZOD.PROJ.: Ing.arch. Tibor GOMBARČEK	marcoop ARCHITEKTONICKÝ ATELIÉR s.r.o. Na Bystričku 14/A, MARTIN Tel.č.: 043 /4223036 E-mail : marcoopatelier@gmail.com	Č.VÝKR.: 7
HL.PROJ.: Ing.arch. Tibor GOMBARČEK	VYPRACOVAL: p. Alena LITVAJOVÁ		
INVESTOR: JOZEF HACO - HAKOM, VALČA 530, 038 35 VALČA			
NÁZOV STAVBY: STAVEBNÉ ÚPRAVY A NADSTAVBA MAŠTALE NA SKLADOVÉ PRIESTORY A VÝROBNÚ BUDOVU A PRÍSTAVBA VÝROBNEJ BUDOVY V TRNOVE		STUPEŇ	PD PRIKLADANÁ K ŽIADOSTI O VYDANIE ÚZEMNÉHO ROZHODNUTIA
		PROFESIA	ARCHITEKTÚRA A KPS
		DÁTUM	FEBRUÁR 2021
NÁZOV VÝKRESU: POHĽADY ZÁPADNÝ A JUŽNÝ		MIERKA	1:200
		FORMÁT	2xA4