



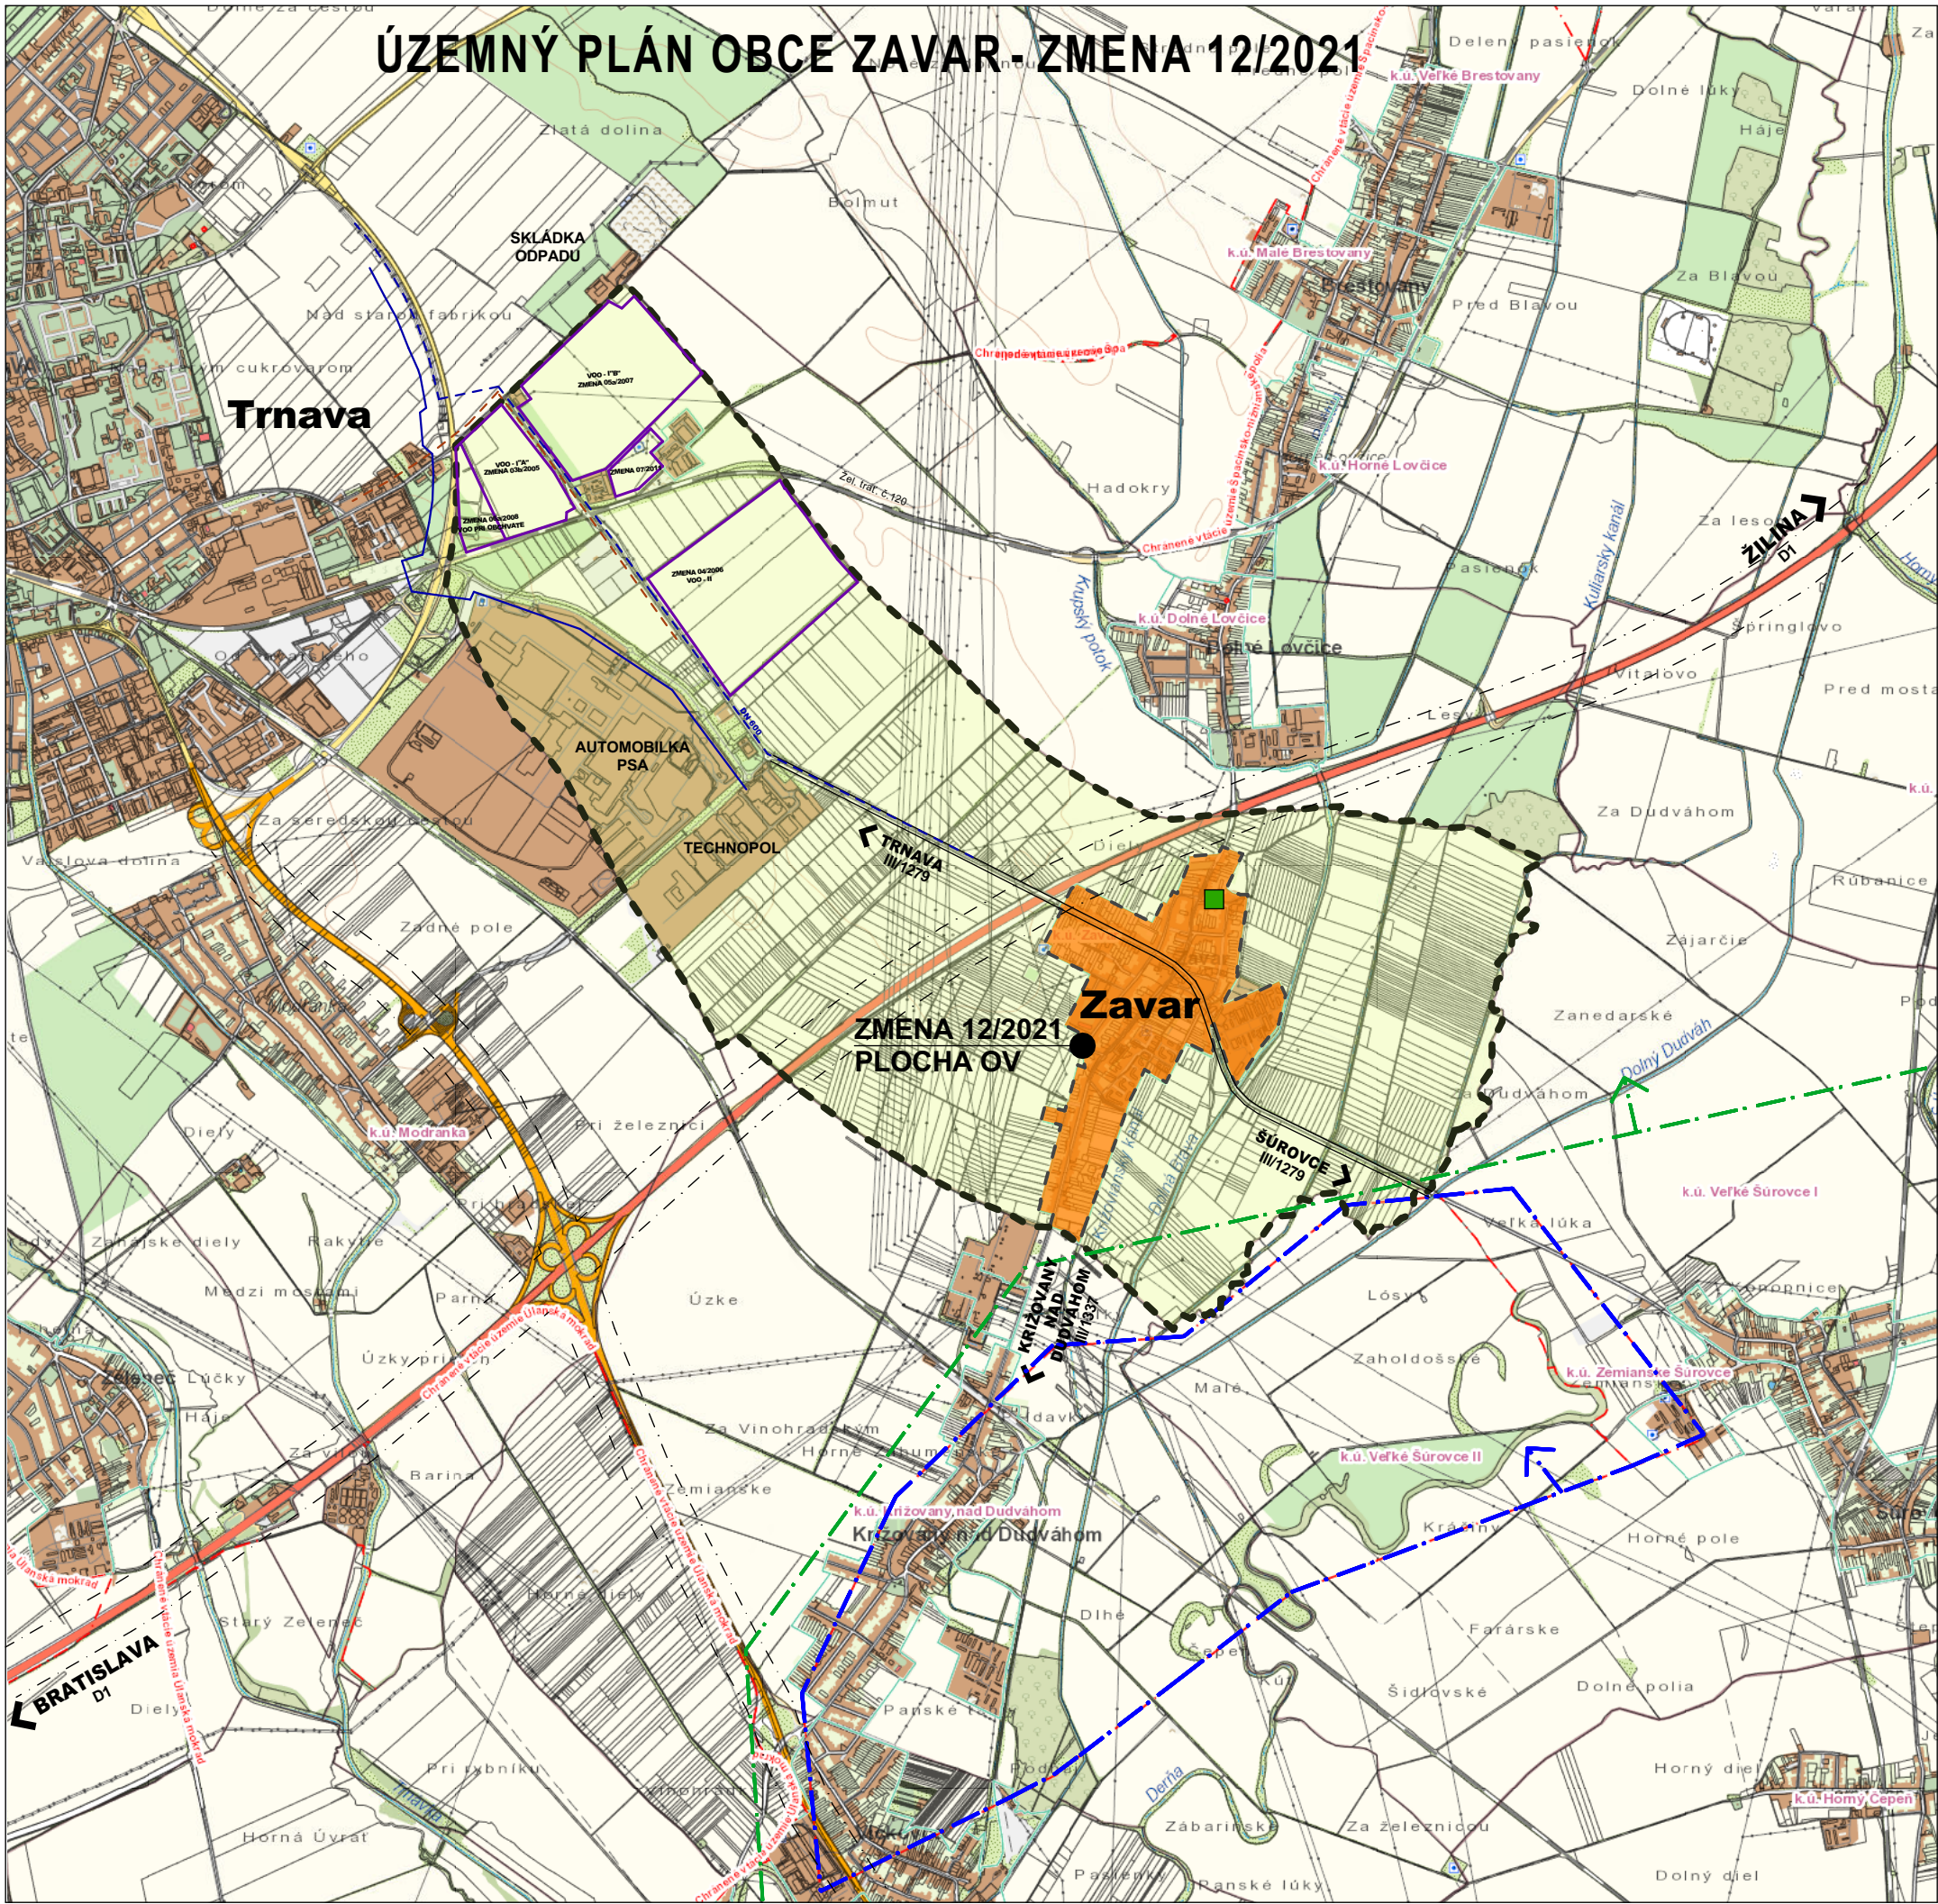

JESTV. STAV	NÁVRH	VÝHLAD	
---			HRANICA KATASTRA OBCE ZAVAR
---			HRANICA ZASTAVANÉHO ÚZEMIA
			ZASTAVANÁ PLOCHA OBCE
			PLOCHA KATASTRA
			VODNÝ TOK, VODNÁ PLOCHA
			ŽELEZNICA
			DIAĽNICA D1 / R1
			KOMUNIKÁCIA I.TRIEDY/OBCHVAT MESTA TRNAVA
			KOMUNIKÁCIA II.TR.
			KOMUNIKÁCIA III.TR.
			OCHRANNÉ PÁSMO KOMUNIKÁCIE
			NADZEMNÉ VN ELEKTRICKÉ VEDENIE
			JESTVUJÚCI VODOVOD DN 250
			NAVRH. VODOVOD DN 600-INVESTÍCIA TAVOS a.s.
			SPLAŠKOVÁ KANALIZÁCIA-SCHVÁLENÁ ZMENA 3b,4,5a
			CHLU 842-PZZP SEREĎ (KRIŽOVANY N/DUDVÁHOM)
			PU P3/14 TRNAVA, HORĽAVÝ ZEMNÝ PLYN
			UPRAVENÁ SKLÁDKA - PREKRYTÁ

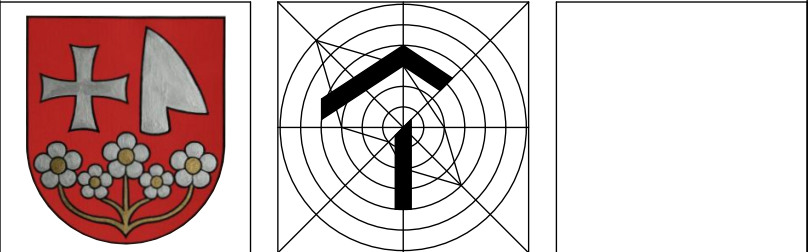

ÚZEMNÝ PLÁN OBCE ZAVAR

ZMENA 12/2021 - NÁVRH

OBSTARÁVATEĽ : OBEC ZAVAR

SPRACOVATEĽ : A5 ATELIER ARCHITEKTÚRY A URBANIZMU TRNAVA

ŠIRŠIE VZŤAHY

HLAVNÝ RIEŠITEĽ : ING.ARCH. PETER ODNOGA

1:35 000

1

12/2021