


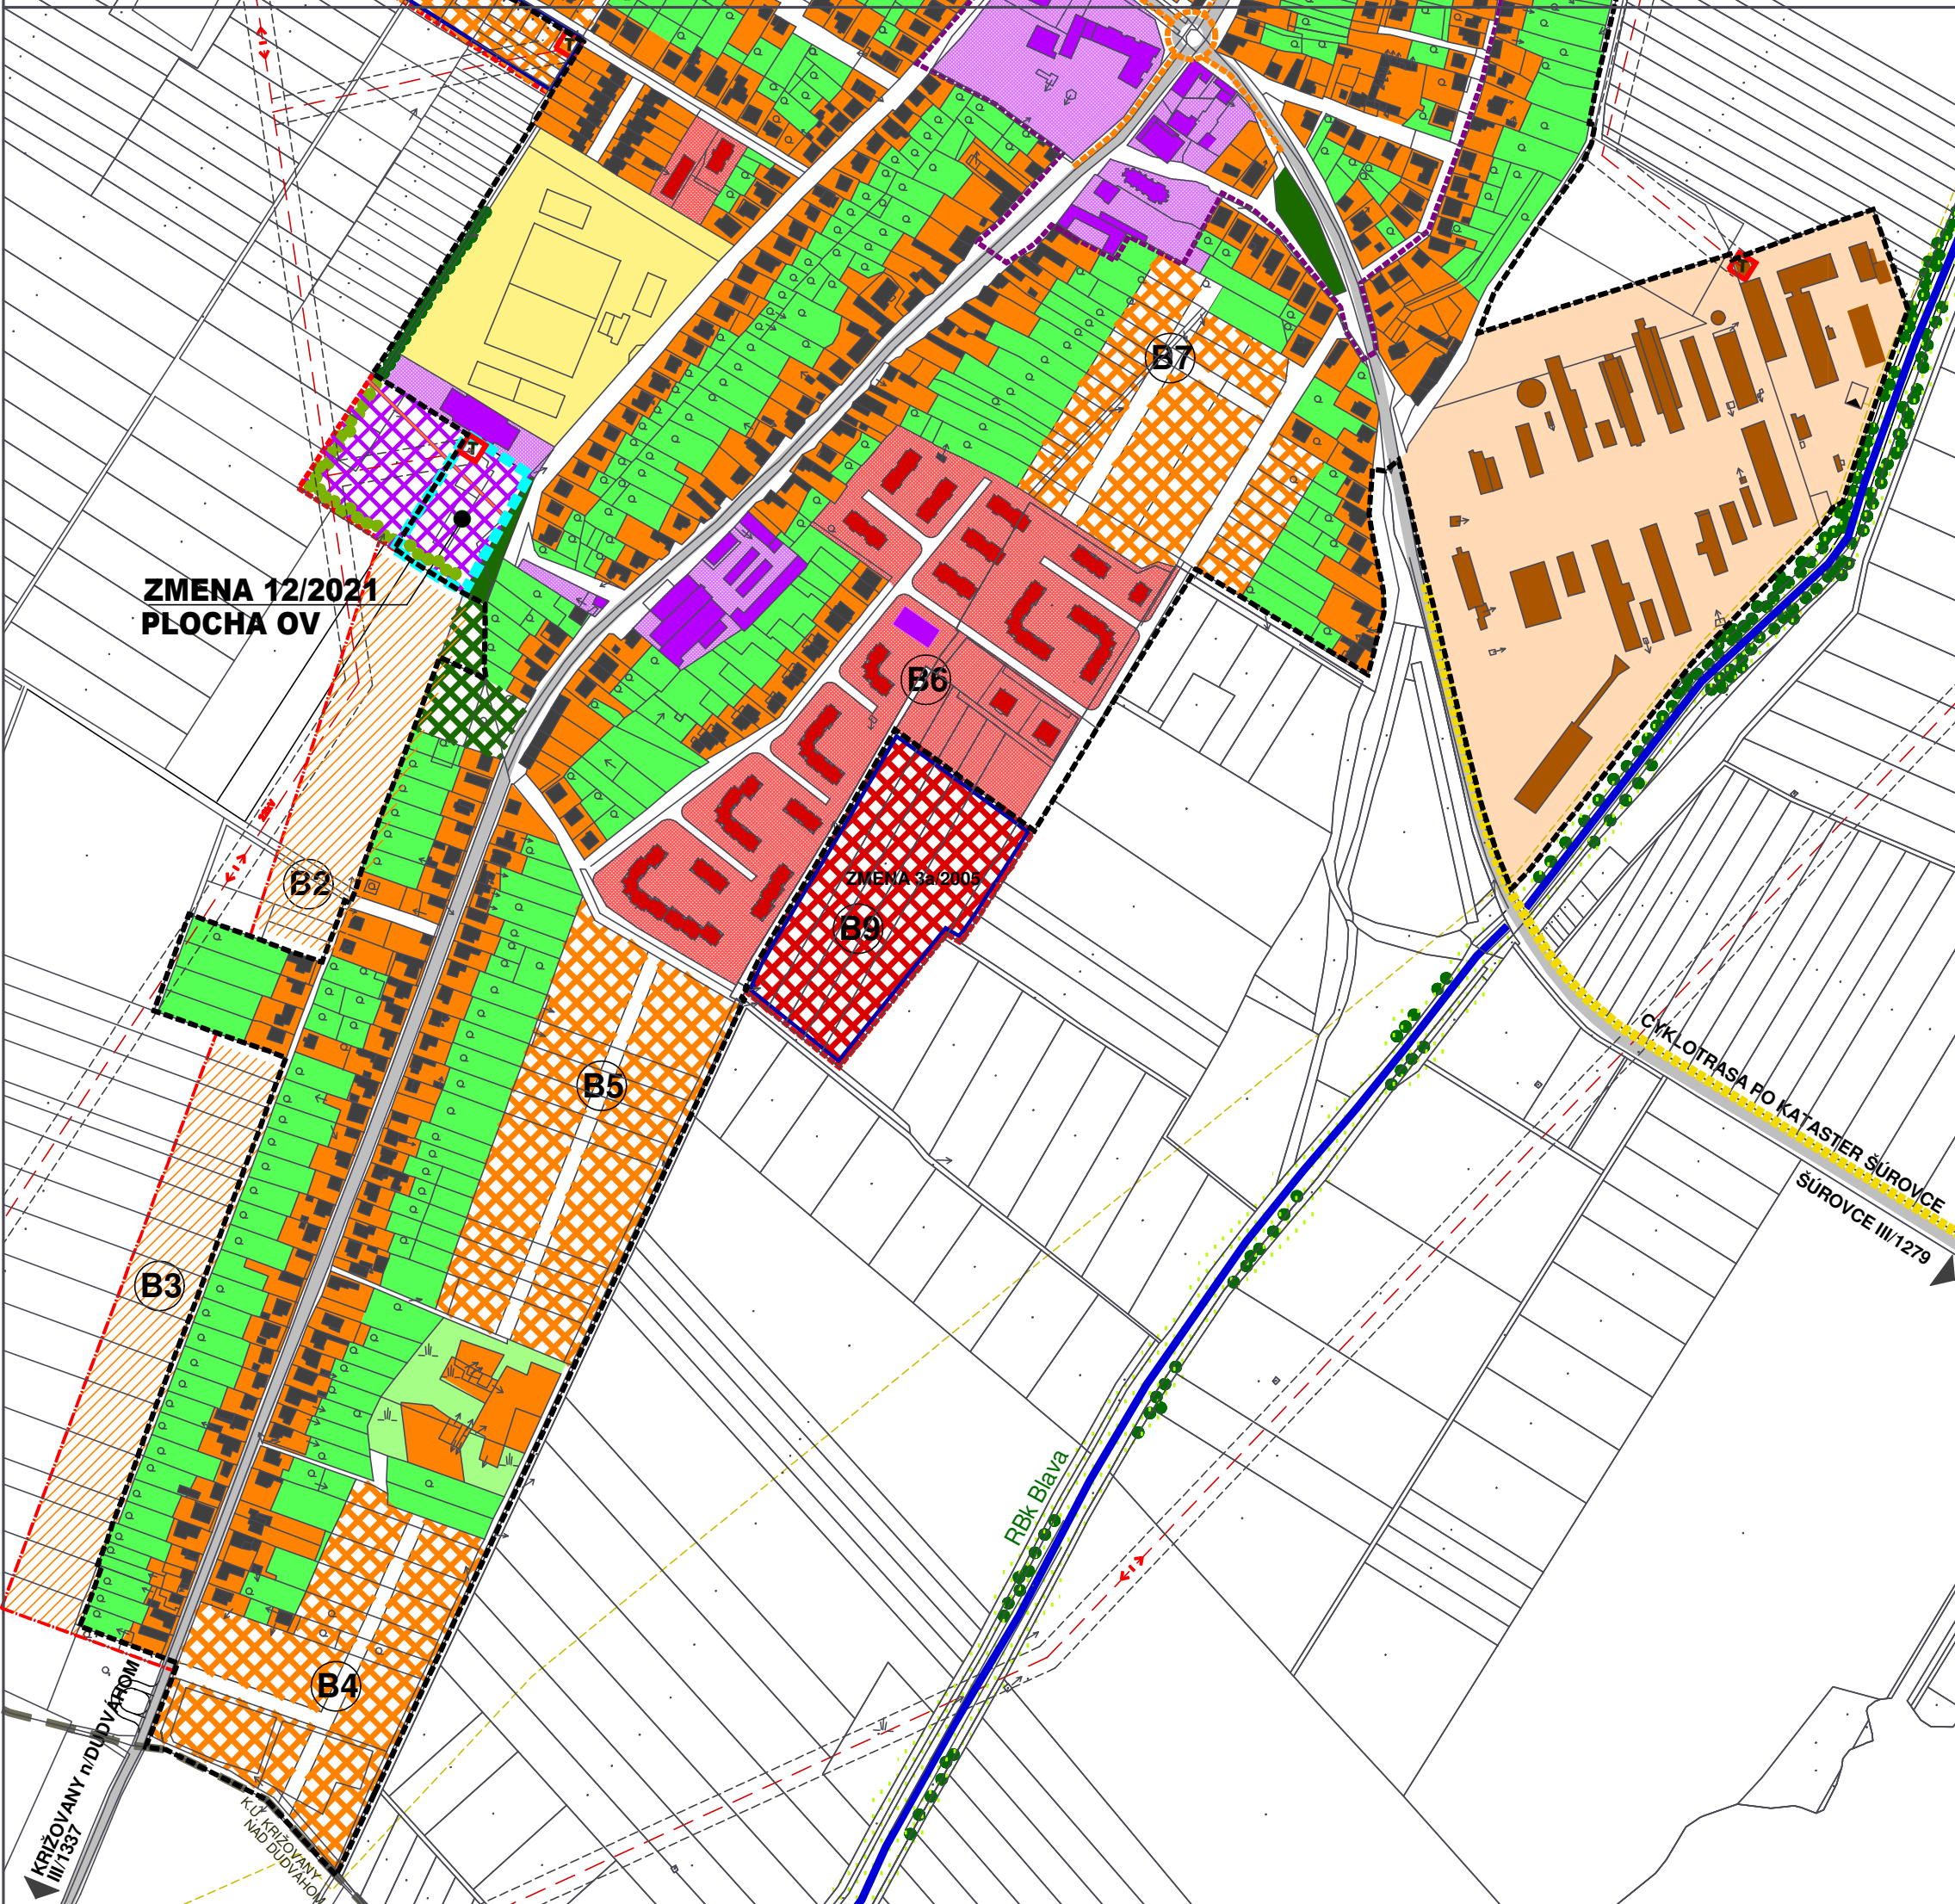


ZMENA 12/2021
PLOCHA OV



ZMENA 3/2005

JESTV.STAV	NÁVRH	VÝHLAD	
			HRANICA KATASTRA
			HRANICA ZASTAVANÉHO ÚZEMIA
			HRANICA CENTRÁLNEJ ZÓNY OBCE
			BÝVANIE - RODINNÉ DOMY
			BÝVANIE - BYTOVÉ DOMY
			OBČIANSKA VYBAVENOSŤ
			ŠPORT, REKREÁCIA
			SKLADY, VÝROBA
			POĽNOHOSPODÁRSKA VÝROBA
			VEREJNÁ ZELEŇ, PARK
			KRAJINNÁ LÍNOVÁ ZELEŇ
			TRVALE TRÁVNATÉ PORASTY
			REGIONÁLNY BOKORIDOR RBK
			VODNÝ TOK, VODNÁ PLOCHA
			CESTA III. TRIEDY
			CYKLOCHODNÍK / CYKLOTRASA
			ZÁSOBOVACÍ VODOVOD DN 500
			REGULAČNÁ STANICA PLYNU
			VTL PLYNOVOD
			VZDUŠNÉ ELKTRICKÉ VEDENIE 220 kV
			VZDUŠNÉ ELEKTRICKÉ VEDENIE 22 kV
			TRAFOSTANICA
			OCHRANNÉ PÁSMA ROZNEHO DRUHU

ZMENA 12/2021

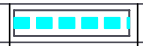

HRANICA ZMENY

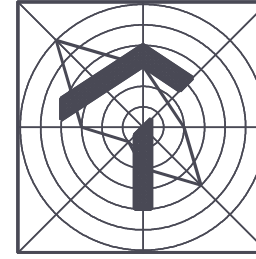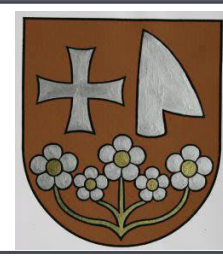

NÁVRH

ÚZEMNÝ PLÁN OBCE ZAVAR

ZMENA12/2021

OBSTARÁVATEĽ : OBEC ZAVAR
SPRACOVATEĽ : A5ATELIÉR ARCHITEKTÚRY A URBANIZMU TRNAVA

KOMPLEXNÝ NÁVRH PRIESTOROVÉHO USPORIADANIA

HLAVNÝ RIEŠITEĽ : ING.ARCH. PETER ODOGA

1:5 000

2

12/2021