


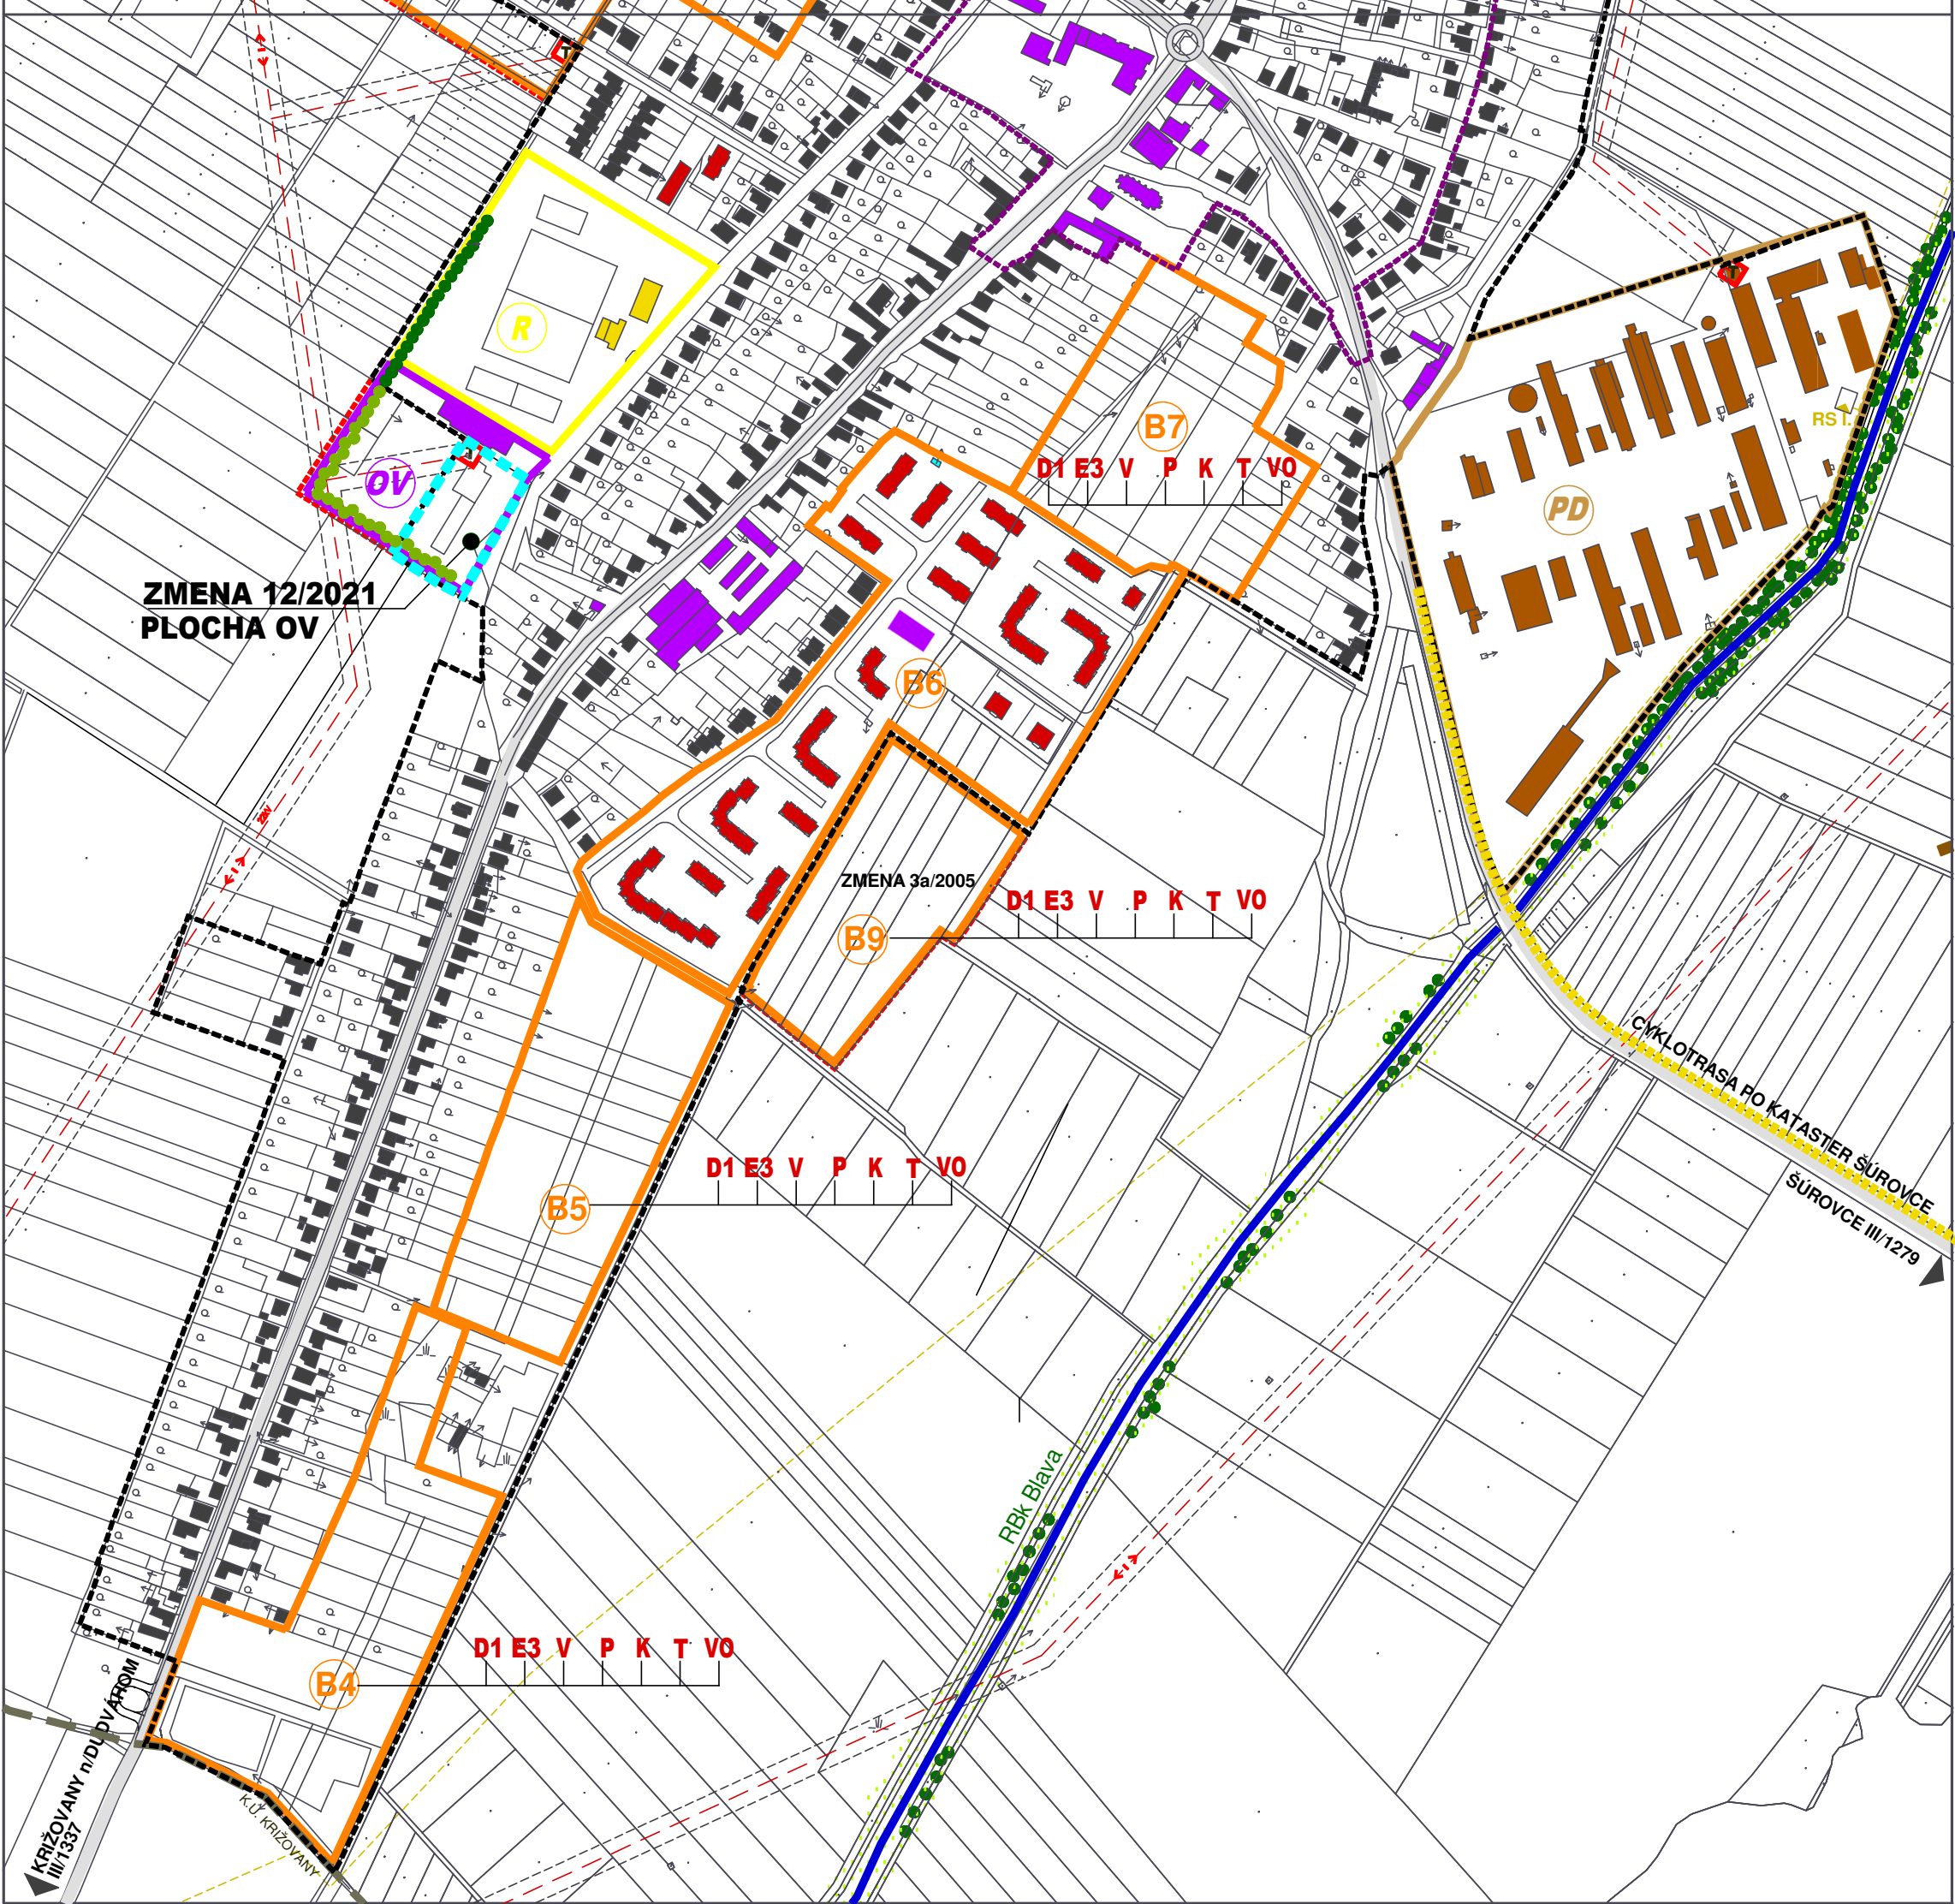

JESTV. STAV	NÁVRH	VÝHLAD
		HRANICA KATASTRA
		HRANICA ZASTAVANÉHO ÚZEMIA
		HRANICA CENTRÁLNEJ ZÓNY OBCE
		HRANICA ZÁV.ČASTÍ-PLOCHY BYVANIA
		HRANICA ZÁV.ČASTÍ-OBČ. VYBAVENOSŤ
		HRANICA ZÁV.ČASTÍ-PLOCHY ŠPORTU
		CINTORÍN
		HRANICA ZÁV.ČASTÍ-POLNOHOSP. VÝROBY
		REGIONÁLNY BOKORIDOR RBK
		NAVRHOVANÁ MIESTNA KOMUNIKÁCIA
		ÚPRAVA DOPRAVNÉHO PRIESTORU CIEST
		ÚPRAVA KRIŽOVATKY
		STAVBA CYKLOTRASY
		STAVBA A REKONŠTRUKCIA TRAFOSTANÍC
		STAVBA A REKONŠTRUKCIA EL. SIETE VN
		STAVBA A REKONŠTRUKCIA EL. SIETE NN
		STAVBA SPLAŠK. A DAŽD. KANALIZÁCIE
		STAVBA ROZVODOV PLYNU
		STAVBA VODOVODNEJ SIETE
		STAVBA A REKONŠTRUKCIA VER. OSVETL.
		STAVBA TELEKOMUNIKAČNEJ SIETE
		VEREJNOPROSPEŠNÁ STAVBA LÍNIOVÁ
ZMENA12/2021		
		HRANICA ZMENY

ÚZEMNÝ PLÁN OBCE ZAVAR

ZMENA12/2021

OBSTARÁVATEĽ : OBEC ZAVAR
SPRACOVATEĽ : A5ATELIÉR ARCHITEKTÚRY A URBANIZMU TRNAVA

SCHÉMA ZÁVAZNÝCH ČASTÍ A VPS

HLAVNÝ RIEŠITEĽ : ING.ARCH. PETER ODNOGA

1:5 000312/2021