
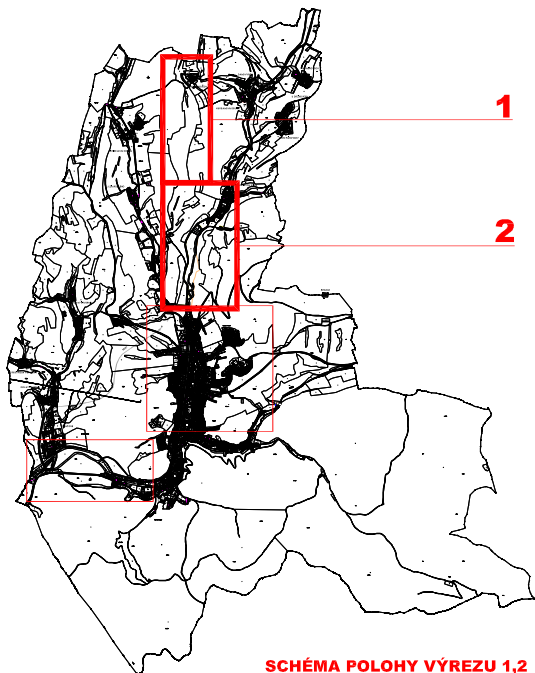


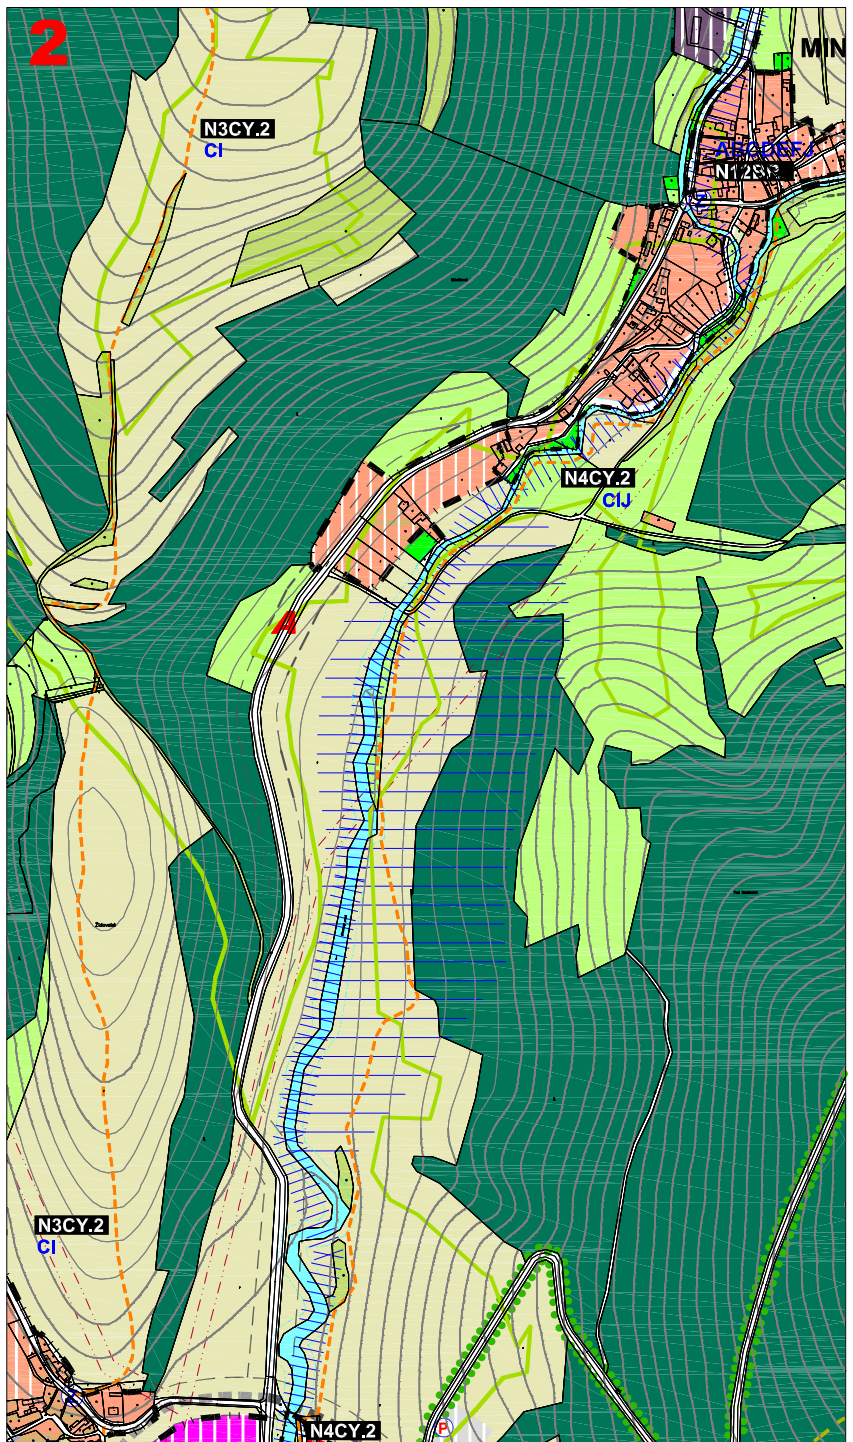

LEGENDA ZaD 2 zmenšená na 70%

STAV	NÁVRH	
		CYKLOTRASA
	N3CY.2	OZNAČENIE URBANISTICKÝCH BLOKOV
	C	VEREJNOPROSPEŠNÉ STAVBY VYPLÝVAJÚCE Z ÚP MESTA

ÚZEMNÝ PLÁN MESTA BREZOVÁ POD BRADLOM SCHVÁLENÝ MZ BREZOVÁ POD BRADLOM UZNESENÍM Č.2/2015 ZO DŇA 12.02.2015 **ZMENY A DOPLNKY Č.2**

MIERKA 1 : 10 000
 KOMPLEXNÝ VÝKRES PRIESTOROVÉHO USPORIADANIA A FUNKČNÉHO
 VYUŽÍVANIA ÚZEMIA

2

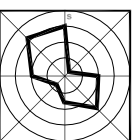


SCHÉMA POLOHY VÝREZU 1,2

VÝREZ 1,2