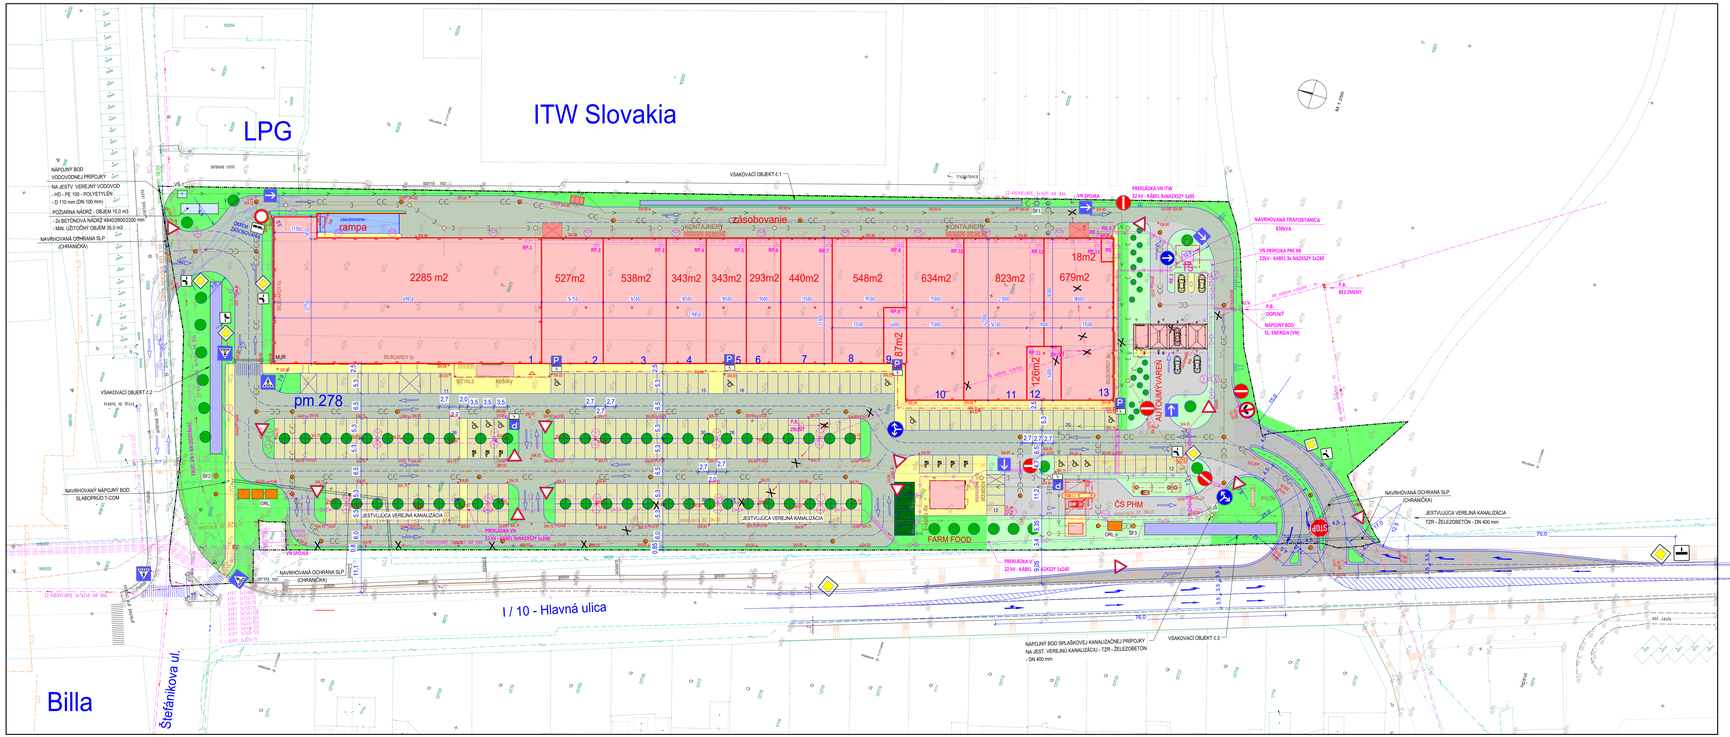

OBJEKTOVÁ SKLADBA - RETAIL BOX:

SO - 01 PRÍPRAVA ÚZEMIA A HTÚ
01 - 01 PRÍPRAVA ÚZEMIA
01 - 02 OPORNÉ MÚRY
01 - 03 PREKLÁDKA VN VEDENIA
01 - 04 OCHRANA SLABOPRÚDOVÝCH ROZVODOV
SO - 02 ZÁKLADOVÉ PÄTKY - OPRAVA
SO - 03 SADOVÉ ÚPRAVY
SO - 04 ÚPRAVY ŠTÁTNEJ CESTY I/10
SO - 05 AREÁLOVÉ KOMUNIKÁCIE A SPEVNENÉ PLOCHY, DOPRAVNÉ ZNAČENIE
SO - 06 VODOVODNÁ PRÍPOJKA
SO - 07 DAŽDOVÁ KANALIZÁCIA A AREÁLOVÁ KANALIZÁCIA
SO - 08 TRAFOSTANICA A VN PRÍPOJKA
SO - 09 ELEKTRICKÁ NN PRÍPOJKA A AREÁLOVÉ NN ROZVODY
SO - 10 AREÁLOVÉ OSVETLENIE
SO - 11 SLABOPRÚDOVÁ PRÍPOJKA
SO - 12 DROBNÉ OBJEKTY

LEGENDA VSTUPOV:

VSTUP - ZÁKAZNÍCI
VSTUP - ZÁSOBOVANIE

LEGENDA NAVRHOVANÝCH INŽINIERSKYCH SIETÍ - RETAIL BOX:

NAVRHOVANÁ VN PREKLÁDKA - KÁBLOVÝ ROZVOD 22kV, 3xNA2XSEY 1x240, DL= 335,0 m
NAVRHOVANÁ VN PREKLÁDKA ITW - KÁBLOVÝ ROZVOD 22kV, 3xNA2XSEY 1x240, DL= 2x 75,0 m
NAVRHOVANÁ VN PRÍPOJKA - KÁBLOVÝ ROZVOD 22kV, 3xNA2XSEY 1x240, DL= 2x 35,0 m
NN KÁBLOVÁ PRÍPOJKA NAYY 4x240 , NAKY AUTO - DL 420 M
NN KÁBLOVÁ PRÍPOJKA - PYLÓN - DL 105 M
LED SVIETIDLO AREÁLOVÉHO OSVETLENIA NA STĎAŽIARI H=8m DVOJAFÚZNÍKOVÉ
LED SVIETIDLO AREÁLOVÉHO OSVETLENIA NA STĎAŽIARI H=8m JEDNOAFÚZNÍKOVÉ
LED SVIETIDLO AREÁLOVÉHO OSVETLENIA NA FAREBNÍKU
LED SVIETIDLO OSVETLENIA PREECHODU PRE CHODCOV NA STĎAŽIARI H=6,0m
ROZVOD AREÁLOVÉHO OSVETLENIA CYKY-J 5x4 - DL = 550 + 50 +70 m
TS — NAVRHOVANÁ TRANSFORMAČNÁ STANICA 22/0,4 kV, 630 kVA
SLABOPRÚDOVÁ PRÍPOJKA - KÁBEL 20xNE8-S - DL 45,0 m
JESTVUJÚCI VEREJNÝ VODOVOD - HD - PE 100 - POLYETYLÉN - D 110 mm (DN 100 mm)
H — NAVRHOVANÉ VODOVODNÉ PRÍPOJKY
- PE HLAVNÝ OBJEKT - RETAIL BOX A ROŽANINA NÁDRŽ
- PE - POLYETYLÉN - DN 32 mm (D 63,0 mm) - 2 ˚
- PE DROBNÉ OBJEKTY - AUTOUMÝVAREŇ, ČS PHM A FARMFOOD
- PE - POLYETYLÉN - DN 40 mm (D 50/4,5 mm) - (ÚČ AŽ DN 25 mm (D32/2,9 mm))
JEJ — JESTVUJÚCA VEREJNÁ SPLAŠKOVÁ (JEDNOTNÁ) KANALIZÁCIA
- TZR- ŽELEZOBETÓN - DN 400 mm
NAVRHOVANÁ KANALIZAČNÁ PRÍPOJKA A AREÁLOVÁ KANALIZÁCIA - SPLAŠKOVÁ
- PRE HLAVNÝ OBJEKT - RETAIL BOX
- PP - POLYPROPILÉN - KANALIZAČNÉ HLADKÉ PLNOSTENNÉ, SN 10 - DN 250 mm
- PRE DROBNÉ OBJEKTY - AUTOUMÝVAREŇ, ČS PHM A FARMFOOD
- PP - POLYPROPILÉN - KANALIZAČNÉ HLADKÉ PLNOSTENNÉ, SN 10 - DN 150 mm
NAVRHOVANÁ KANALIZAČNÁ PRÍPOJKA A AREÁLOVÁ KANALIZÁCIA - DAŽDOVÁ - ČISTÉ DAŽĎOVÉ VODY
- PRE HLAVNÝ OBJEKT - RETAIL BOX - ODVODNENIE STRECHY
- PP - POLYPROPILÉN - KANALIZAČNÉ HLADKÉ PLNOSTENNÉ, SN 10 - DN 300 mm
NAVRHOVANÁ KANALIZAČNÁ PRÍPOJKA A AREÁLOVÁ KANALIZÁCIA - DAŽDOVÁ - MOŽNÉ ZAOLEJOVANÉ VODY
- PRE REŠENÝ CELÝ AREÁL - ODVODNENIE KOMUNIKÁCIÍ A PARKOVÍSK
- PP - POLYPROPILÉN - KANALIZAČNÉ HLADKÉ PLNOSTENNÉ, SN 10 - DN 400 mm AŽ DN 200 mm
UV — NAPOJENIE ULIČNÝCH DAŽĎOVÝCH VPUSTÍ
- PP - POLYPROPILÉN - KANALIZAČNÉ HLADKÉ PLNOSTENNÉ, SN 10 - DN 200 mm

LEGENDA DROBNÝCH OBJEKTOV

STOJANY NA BICYKLE (DODÁVKA STAVBA)
ODPADKOVÉ KOŠE (DODÁVKA STAVBA)
PRISTREŠOK PRE KONTAJNERY A LIS NA KARTÓNY ZBER ELEKTROODPADU, (SEPAROVANÝ ZBER - DODÁVKA NÁJEMCA)
PUTÁČ - PYLÓN
PLASTOVÉ KONTAJNERY (DODÁVKA STAVBA - SEPAROVANÝ ZBER
BILBOARDY NA FASÁDE (RESP. PODĽA POŽIADAVIEK NÁJOMCOV)
PRISTREŠOK NA KOŠIAR
ALZÁKOR (VYDAJ TOVARU)

LEGENDA JESTVUJÚCICH INŽINIERSKYCH SIETÍ:

DZNÁMOVACIE VEDENIE - NADZEMNÉ + OBECNÝ ROZHLAS
DZNÁMOVACIE VEDENIE - PODZEMNÉ + VOLENSKÉ KÁBLE
JESTVUJÚCE ELEKTRICKÉ VN VEDENIE -PODZEMNÉ
JESTVUJÚCE ELEKTRICKÉ NN VEDENIE-NADZEMNÉ
JESTVUJÚCE ELEKTRICKÉ NN VEDENIE -PODZEMNÉ
JESTVUJÚCE ELEKTRICKÉ VN VEDENIE -NADZEMNÉ - ZRUŠENÉ
JESTVUJÚCE VEREJNÉ OSVETLENIE - PODZEMNÉ
JESTVUJÚCI PLYNOVOD - PODZEMNÝ
KANALIZÁCIA - PODZEMNÁ
JESTVUJÚCE TEPLOVODNÉ VEDENIE -PODZEMNÉ
JESTVUJÚCI VEREJNÝ VODOVOD
DZNÁMOVACIE VEDENIE - STLP
ELEKTRICKÉ VEDENIE - RIS
ELEKTRICKÉ VEDENIE - STLP
KANALIZAČNÁ ŠACHTA
REKLAMNÁ TABUĽA
TRAFOSTANICA
ULIČNÁ LAMPA
OPLOTENIE
STROM
KER
LÚKA
TRÚNIK
KANALIZÁCIA - DNO ŠACHTY
DOPRAVNÁ ZNAČKA
PLYNOVOD - TYČ
PLYNOVOD - UZÁVER
VODOVOD - HYDRANT
VODOVOD - ŠACHTA
VODOVOD - UZÁVER
ŠACHTA NEOVERENÁ
KANALIZÁCIA - ŠACHTA
KANALIZÁCIA - VPUSŤ

LEGENDA PLOCHÝ (RETAIL BOX) / NA POZEMKU STAVEBNÍKA:

7 878 m2	NAVRHOVANÝ OBJEKT OBCHODNÁ GALÉRIA
7 051 m2	NAVRHOVANÉ SPEVNENÉ PLOCHY AREÁLOVÉ KOMUNIKÁCIE - ASFALTOVÝ POVRCH
1 358 m2	NAVRHOVANÉ SPEVNENÉ PLOCHY ROZŠÍRENIE ŠTÁTNEJ CESTY - ASFALTOVÝ POVRCH
3 966 m2	NAVRHOVANÉ SPEVNENÉ PLOCHY PARKOVISKÁ - ASFALTOVÝ POVRCH
1 257 m2	NAVRHOVANÉ SPEVNENÉ PLOCHY CHODNÍKY - ZÁMKOVÁ DLAŽBA
111 m2	NAVRHOVANÉ SPEVNENÉ PLOCHY RAMPA - BETÓNOVÝ KRYT
3 586 m2	ZELEŇ - AREÁLOVÁ
20 m2	OKRUHLIHAY - OKAPOVÉ CHODNÍKY
79 m2	ELEKTRO NABÍJACIA STANICA E-AUTO ASFALTOVÝ POVRCH

LEGENDA PLOCHÝ (OSTATNÉ OBJEKTY):

NAVRHOVANÝ OBJEKT AUTOUMÝVAREŇ - 128 m2 KIOSK - ČS PHM - 12 m2 KIOSK - FARMFOOD - 87 m2	ZELEŇ - AREÁLOVÁ AUTOUMÝVAREŇ - 550 m2 ČS PHM - 718 m2
NAVRHOVANÉ SPEVNENÉ PLOCHY AREÁLOVÉ KOMUNIKACIE - ASFALTOVÝ POVRCH AUTOUMÝVAREŇ - 460 m2 ČS PHM - 526 m2	NAVRHOVANÉ SPEVNENÉ PLOCHY PARKOVACIE MIESTA - ASFALTOVÝ POVRCH AUTOUMÝVAREŇ - 36 m2 ČS PHM - 91 m2
NAVRHOVANÝ PREPOJOVACÍ CHODNÍK CHODNÍKY - ZÁMKOVÁ DLAŽBA AUTOUMÝVAREŇ - 16 m2 ČS PHM - 26 m2	

LEGENDA :

JESTVUJÚCE DOPRAVNÉ ZNAČENIE
NAVRHOVANÉ DOPRAVNÉ ZNAČENIE
P.R. (H=16,40 m) — POŽIARNA ODSTUPUJÚCA VIZUALENOSŤ
EI 30 D1 — POŽIARNA ODOLNOSŤ FASÁDY
ZDROJ HLUKU - TEPELNÉ ČERPADLO (POZIA MERANÍ S MOŽNOSŤOU VYBUDOVANIA PROTIHLUKOVEJ STENY)

LEGENDA ZELENE:

JESTVUJÚCI KER (PONECHÁVANÝ)
JESTVUJÚCI KER - URČENÝ NA VÝRUB
JESTVUJÚCI STROM (PONECHÁVANÝ)
JESTVUJÚCI STROM URČENÝ NA VÝRUB
NAVRHOVANÁ VYSOKÁ ZEĽEŇ

±0,000 = 305,00 m.n.m.

PRED ZAHÁJENÍM VÝSTAVBY JE NUTNÉ SPRACOVAŤ NA VŠETKY KONŠTRUKCIE OBJEKTU DIELENSKÚ - VÝROBNÚ DOKUMENTÁCIU, S JE J NÁSLEDNÝM ODSOHLASENÍM GENERÁLNYM PROJEKTANTOM A STAVEBNÍKOM !!!

VÝŠKOVÝ SYSTÉM: Bpv
SÚRADNICOVÝ SYSTÉM: JTSK

HLAVNÝ NÁZOV PROJEKTU:	ING.ARCH.P.MIKLEŠ	GENERÁLNY PROJEKTANT :	
AUTOR NÁVRHU:	ING.ARCH.P.MIKLEŠ	ESTING s.r.o. Nitrianska 1 P.O.BOX 149 9800 ZVOLEN tel.+421/45/5402 fax.+421/45/5402	
PROJEKTANT STAVBY:	ING.J.VOLKO	ZODP. PROJEKTANT: ING.ARCH.P.MIKLEŠ	
VYPRACOVAL:	ING.J.VOLKO		
STAVEBNÍK:	KLM ZV III. s.r.o., NÁMESTIE SNP 11, 960 01 ZVOLEN	ČÍSLO ZÁKAZKY	08/2021
MESTO STAVBY:	HLAVNÁ ULICA, BYTČA	FORMÁT	16xA4
NÁZOV STAVBY:	**RETAIL BOX BYTČA**	DÁTUM	01 / 10 / 2021
OBJEKT:		MIERKA	1 : 500
PARCELA	KN "C": 1593, 1633/10, 1633/13, 1633/14, 1633/22, 1633/23,1633/72,..	KLASIF. STAVBY	1 2 3 0
STUPEŇ	PROJEKT PRE UR		
OBSAH	KOORDINÁČNA SITUÁCIA	ARCHÍVNE ČÍSLO	ČÍSLO VÝKRESU
ČASŤ:		UR-08/21	02