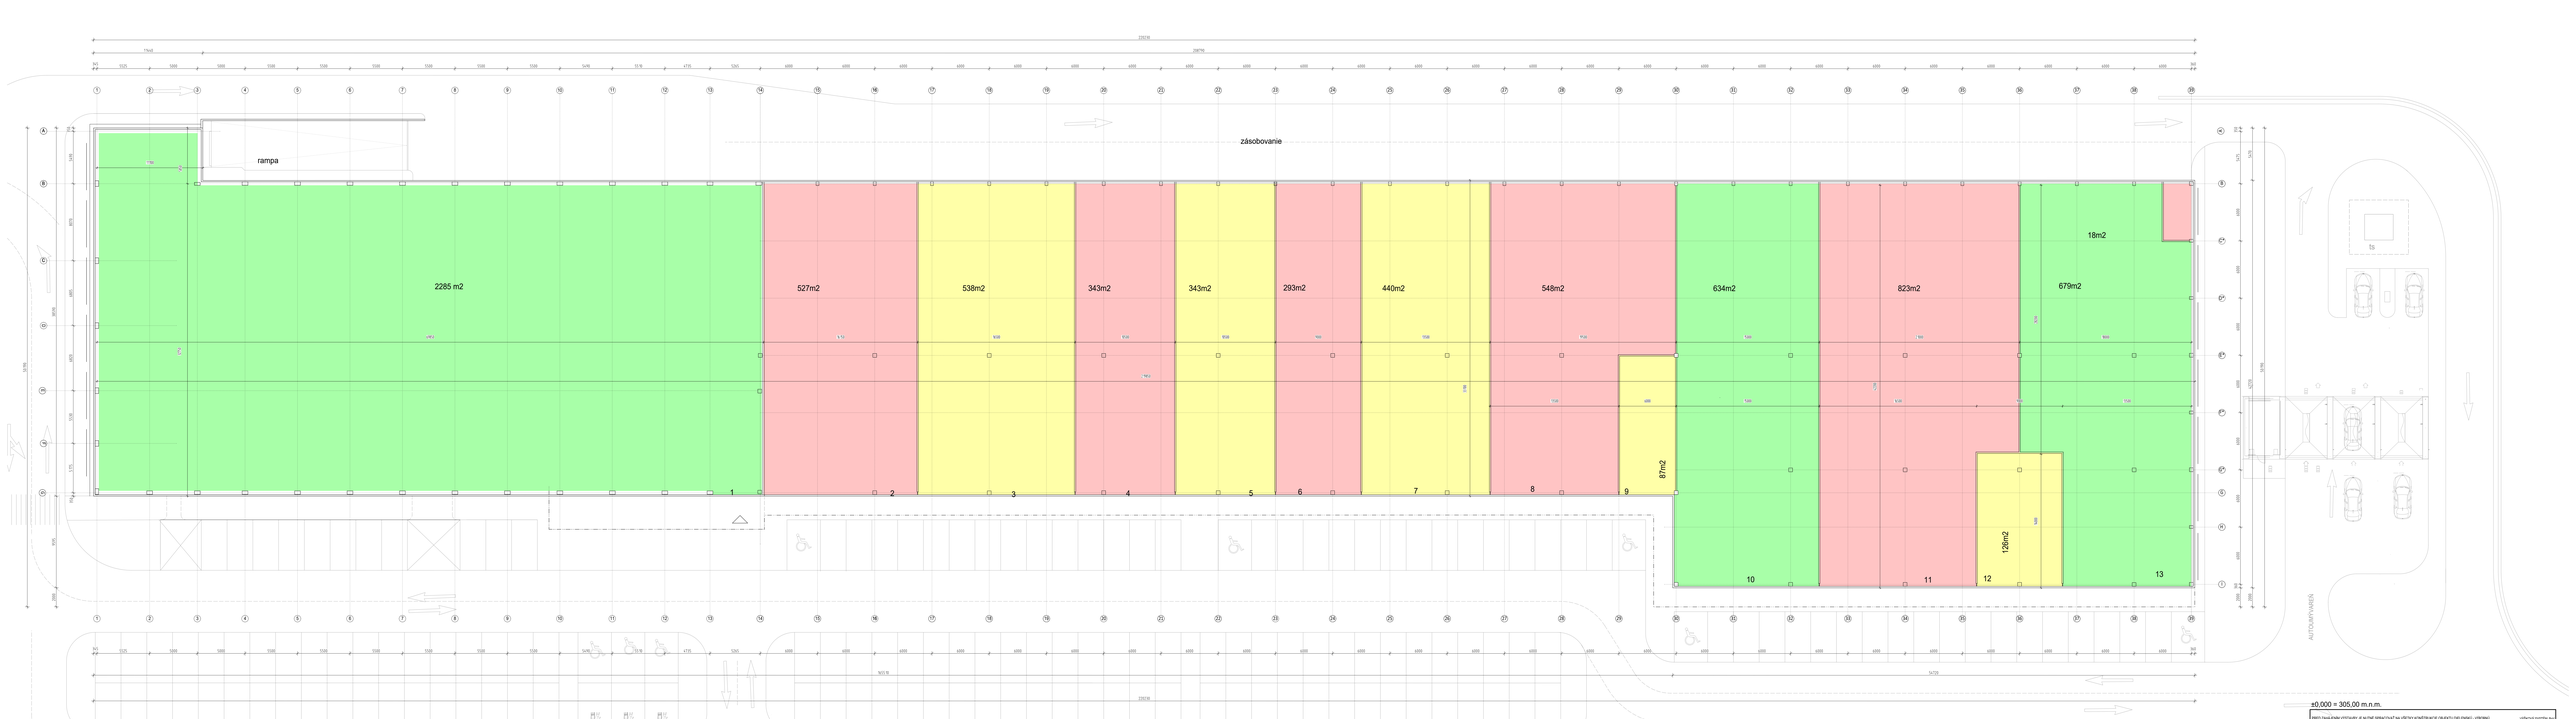


±0,000 = 305,00 m.n.m.

PŘED ZAHÁJENÍM VÝSTAVBY JE NUTNÉ SPRACOVAT NA VŠECHY KONSTRUKCE OBJEKTU DÍLČÍ DOKL. - VÝKRESY DOKUMENTACE PŘI REALIZOVÁNÍ ZŘÍZENÍ, KTERÉ VYPRACOVATEL PROJEKTANTOR A STAVEBNÍK !!				VÝŠKOVÝ SYSTÉM BPV SOUŘADNICOVÝ SYSTÉM JTSK
KLAVY BŽNÝCH PROJEKTŮ	ING.ARCH.P.MIKLEŠ			GENERÁLNÍ PROJEKTANT
AUTOR AKUSTIKY	ING.ARCH.P.MIKLEŠ			ESTING s.r.o.
PROJEKTANT STAVBY	ING.I.VOJAČ	ZODP. PROJEKTANT	ING.ARCH.P.MIKLEŠ	
HYPRACOVAL	ING.I.VOJAČ			
ČEHOBMĚL	KLIK ČS.R. a.s., NÁMĚSTÍ SNP 17, 960 01 ZVOLEN			
MÍSTO STAVBY	HLAVNÍ LUCA, BYTČA			ČÍSLO ZAKÁZKY 062021
NÁZEV STAVBY	**RETAIL BOX BYTČA**			STÁNÍ 1644
				DATUM 15.1.01.2021
OBJEKT	SO 02 OBCHODNÍ GALERIA			MĚŘÍKA 1 : 100
PARCELA	KN-C 1666, 1659/15, 1659/14, 1659/20, 1659/23, 1659/21, ...	KLASIF. STAVBY	1 , 2 , 3 , 5	STUPEŇ PROJEKT PRE VP
OBSAH	PÔDORYS			ARCHIVNÍ ČÍSLO ČÍSLO VÝKRESU
ČÁST	SO - 02 - 01 - ARCHITEKTONICKO - STAVEBNÉ RIEŠENIE			UR-08/21 04