
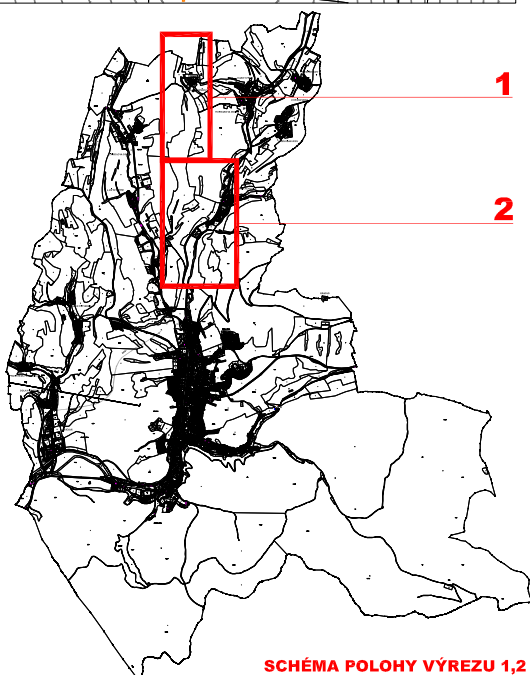
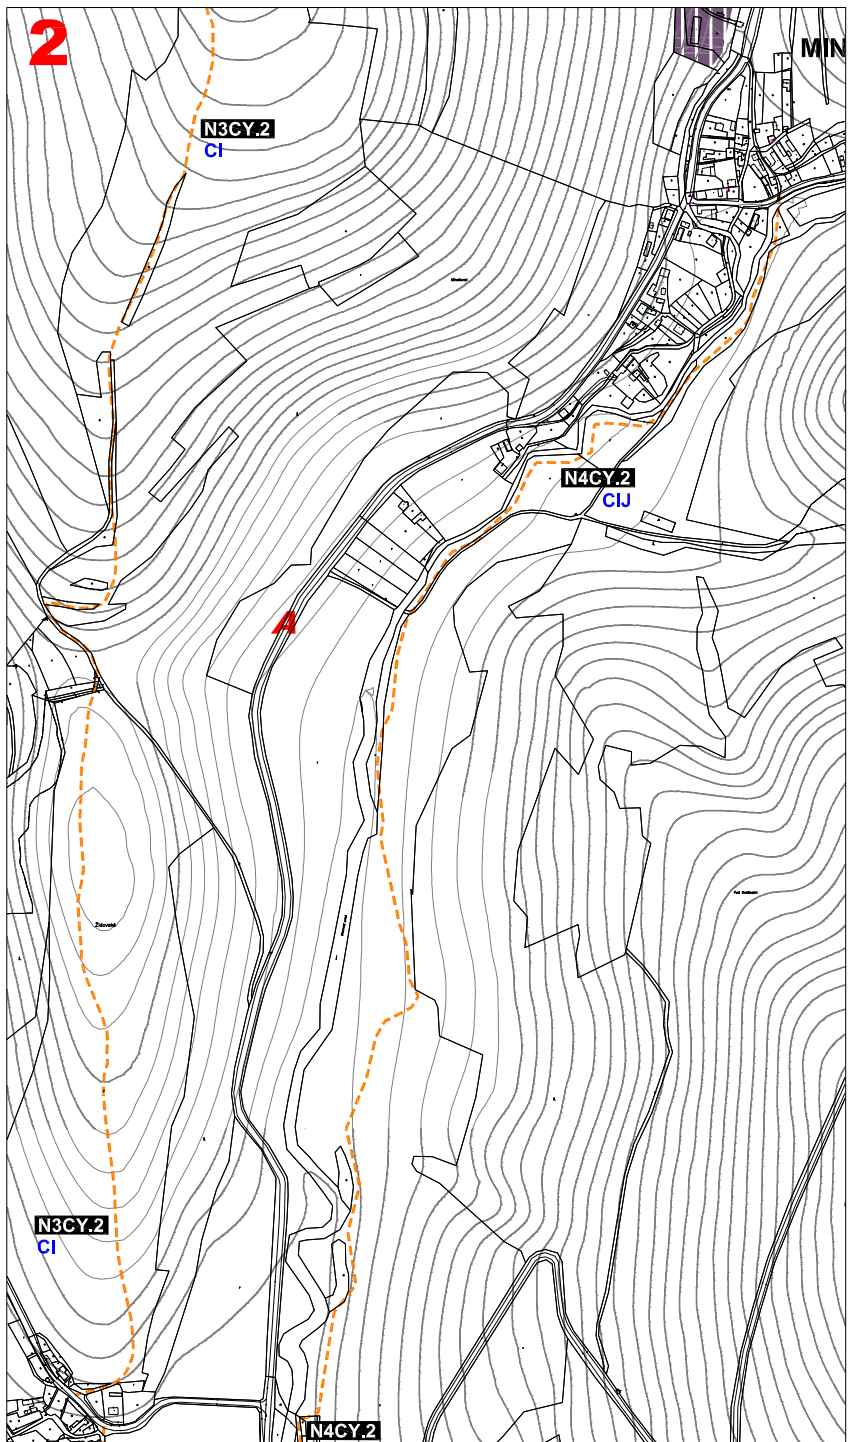


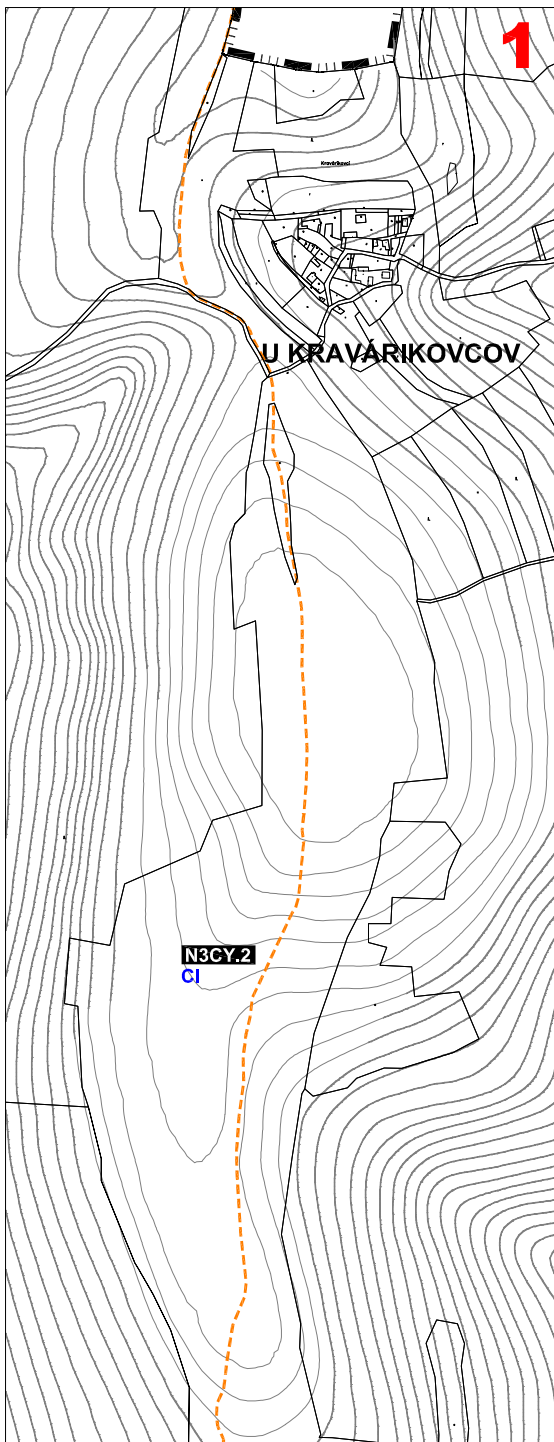

LEGENDA ZaD 2 zmenšená na 70%

STAV	NÁVRH	
		CYKLOTRASA
	N2CY.2	OZNAČENIE URBANISTICKÝCH BLOKOV
	C	VEREJNOPROSPEŠNÉ STAVBY VYPLÝVAJÚCE Z ÚP MESTA

ZMENY A DOPLNKY Č.2

MIERKA 1 : 10 000
KOMPLEXNÝ VÝKRES PRIESTOROVÉHO USPORIADANIA A FUNKČNÉHO VYUŽÍVANIA ÚZEMIA

