
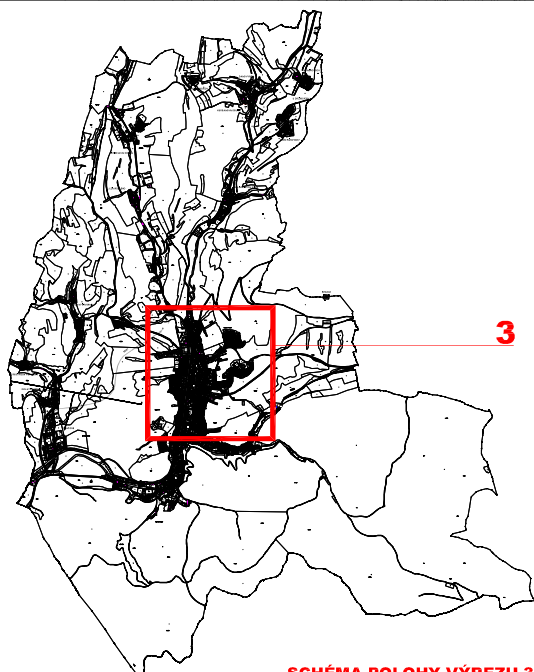


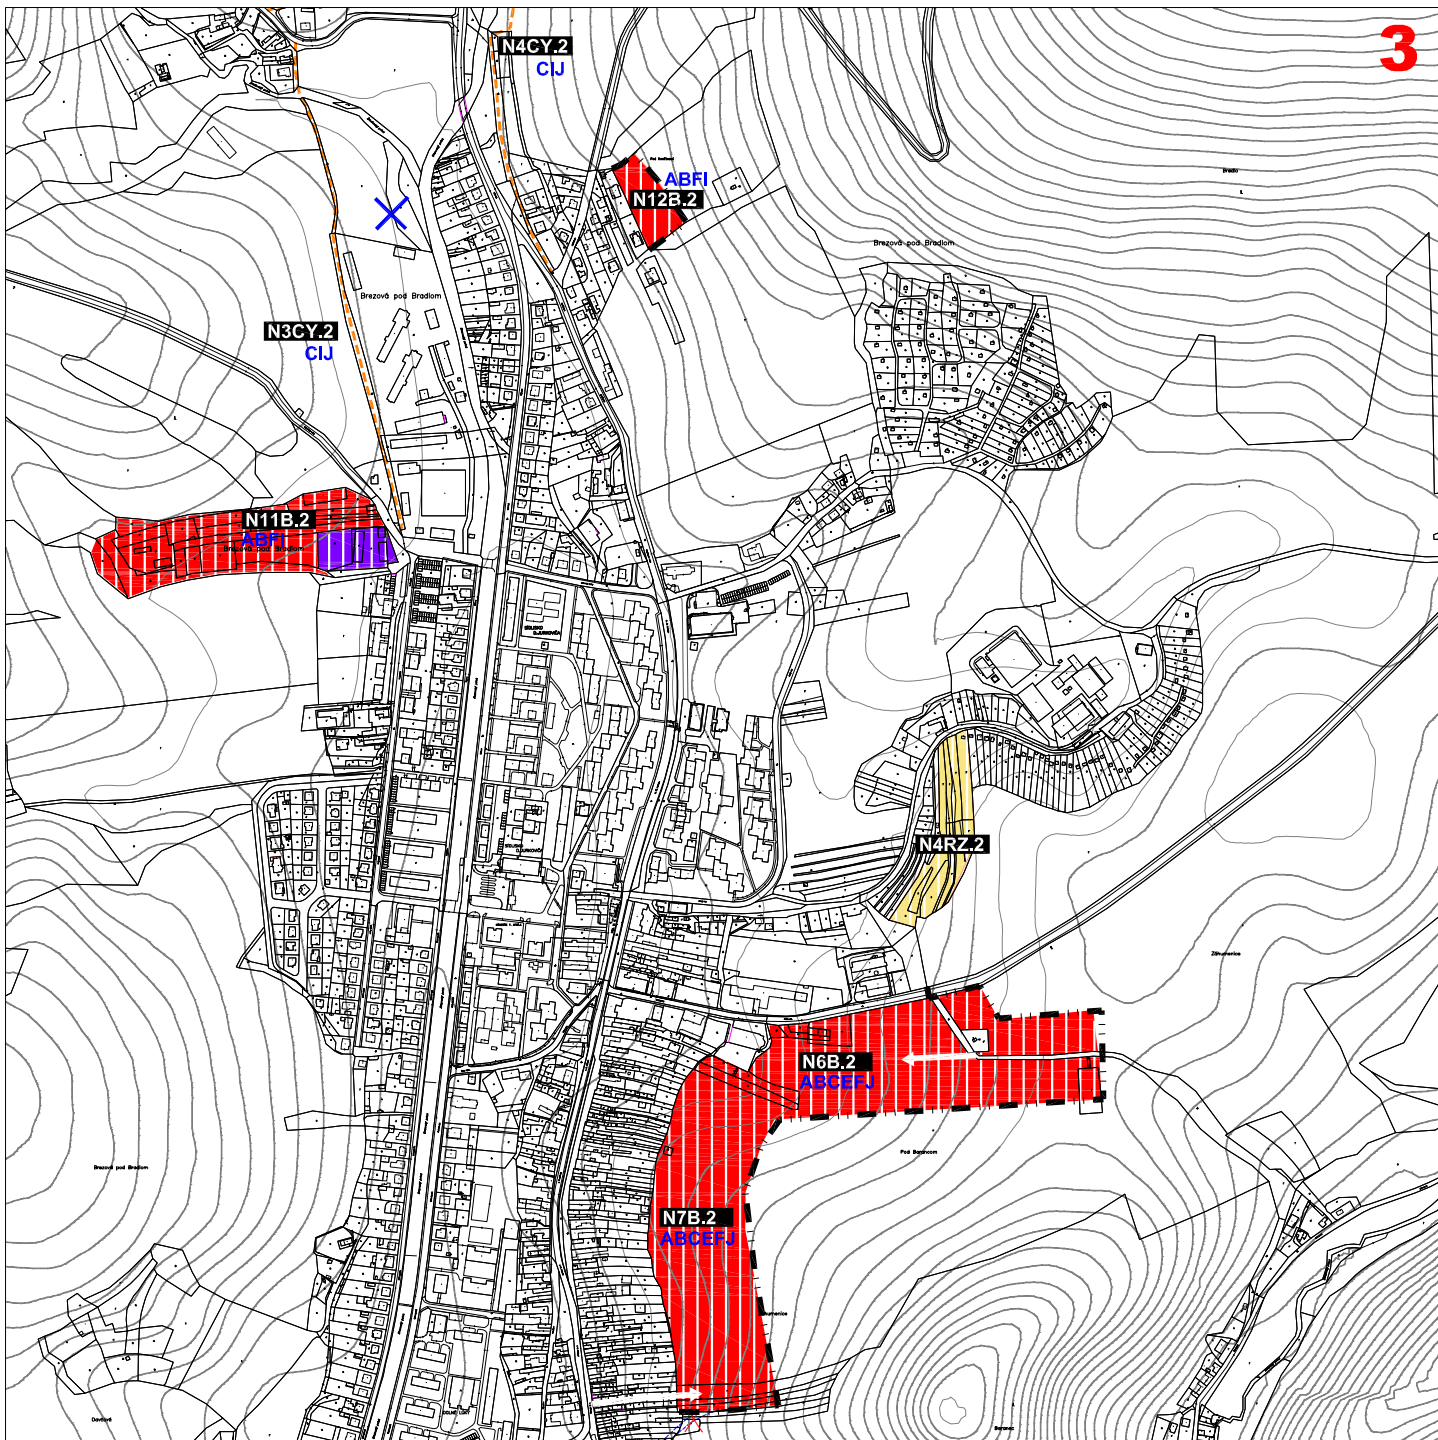

LEGENDA ZaD 2 zmenšená na 70%

STAV	NÁVRH	
		HRANICA NAVRHOVANÉHO ZASTAVANÉHO ÚZEMIA
		OZNAČENIE URBANISTICKÝCH BLOKOV
		B - OBYTNÉ ÚZEMIE S PREVAHOU PLŔCH PRE BÝVANIE NÍZKOPODLAŽNÉ
		VO - OBYTNÉ ÚZEMIE S PREVAHOU PLŔCH OBČIANSKEJ VYBAVENOSTI
		RZ - ZÁHRADKÁRSKE OSADY
		CYKLOTRASA
		ZRUŠENIE BLOKU N1VSP
		ZRUŠENIE HRANICE NAVRHOVANÉHO ZASTAVANÉHO ÚZEMIA
		VEREJNOPROSPEŠNÉ STAVBY VYPLÝVAJÚCE Z ÚP MESTA

ZMENY A DOPLNKY Č.2

MIERKA 1 : 10 000
KOMPLEXNÝ VÝKRES PRIESTOROVÉHO USPORIADANIA A FUNKČNÉHO VYUŽÍVANIA ÚZEMIA

SCHÉMA POLOHY VÝREZU 3

VÝREZ 3

2

