


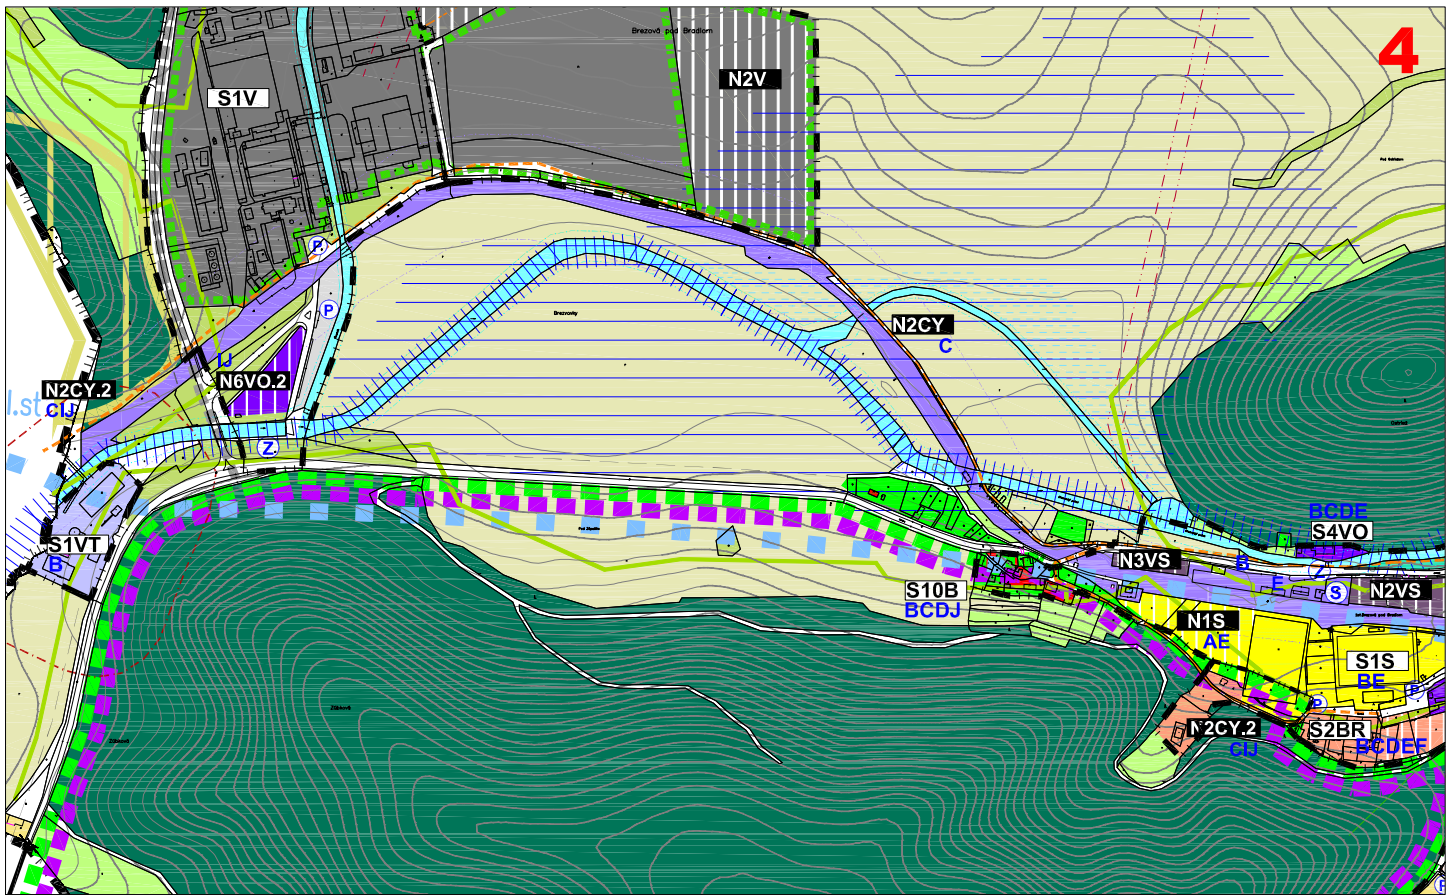

4

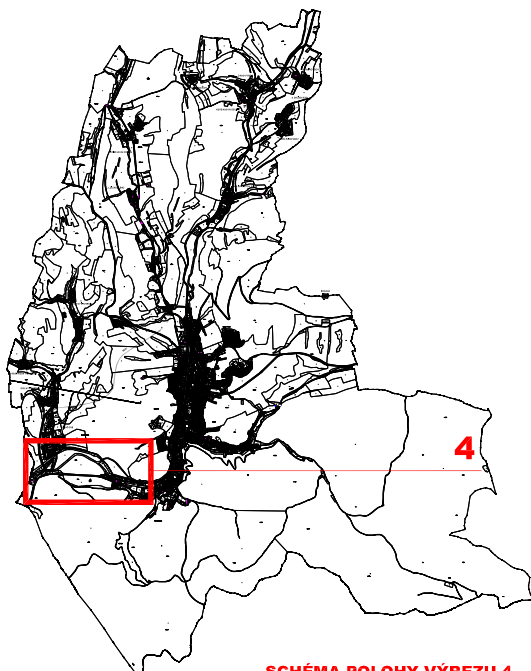


SCHÉMA POLOHY VÝREZU 4

L E G E N D A ZaD 2 zmenšená na 70%

STAV	NÁVRH	
		CYKLOTRASA
		OZNAČENIE URBANISTICKÝCH BLOKOV
		VO - OBYTNÉ ÚZEMIE S PREVAHOU PLÔCH OBČIANSKEJ VYBAVENOSTI
		VEREJNOPROSPEŠNÉ STAVBY VYPÝVAJÚCE Z ÚP MESTA

ÚZEMNÝ PLÁN MESTA BREZOVÁ POD BRADLOM SCHVALENÝ MZ BREZOVÁ POD BRADLOM UZNESENÍM Č.2/2015 ZO DŇA 12.02.2015 ZMENY A DOPLNKY Č.2

MIERKA 1 : 10 000, 1 : 5000 (3a)
KOMPLEXNÝ VÝKRES PRIESTOROVÉHO USPORIADANIA A FUNKČNÉHO
VYUŽÍVANIA ÚZEMIA

VÝREZ 4

2

