

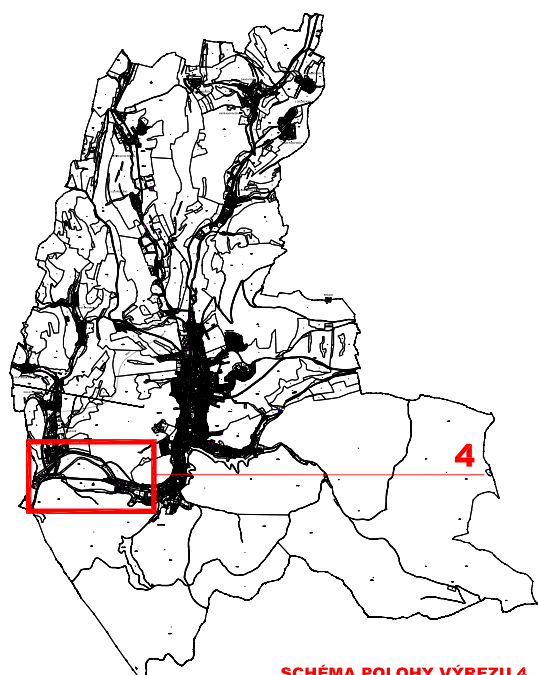
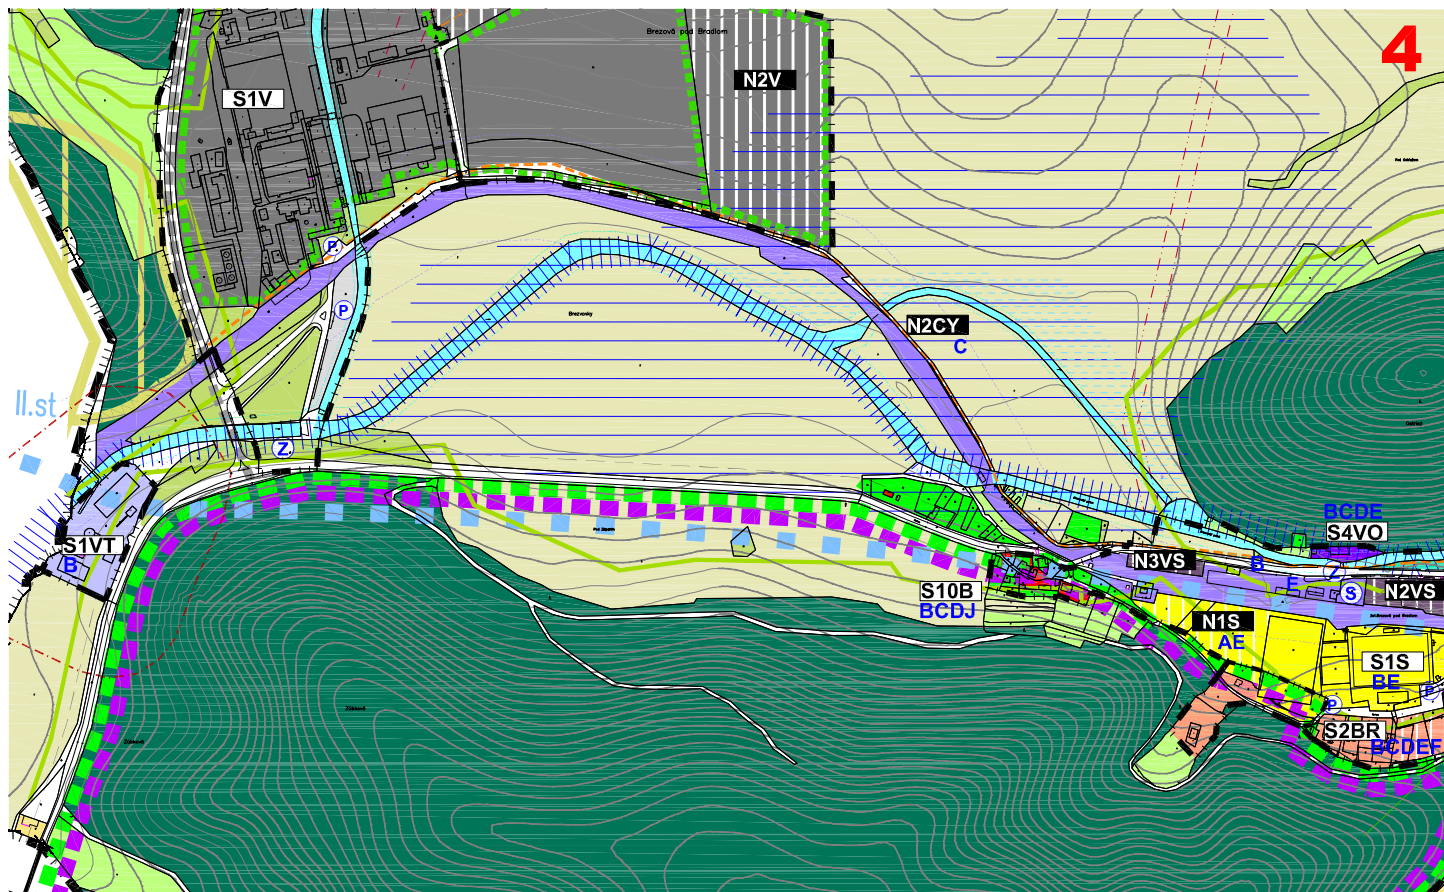


SCHÉMA POLOHY VÝREZU 4

ÚZEMNÝ PLÁN MESTA BREZOVÁ POD BRADLOM SCHVÁLENÝ MZ BREZOVÁ POD BRADLOM UZNESENÍM Č.2/2015 ZO DŇA 12.02.2015

MIERKA 1 : 10 000
KOMPLEXNÝ VÝKRES PRIESTOROVÉHO USPORIADANIA A FUNKČNÉHO
VYUŽÍVANIA ÚZEMIA

VÝREZ 4

2

