


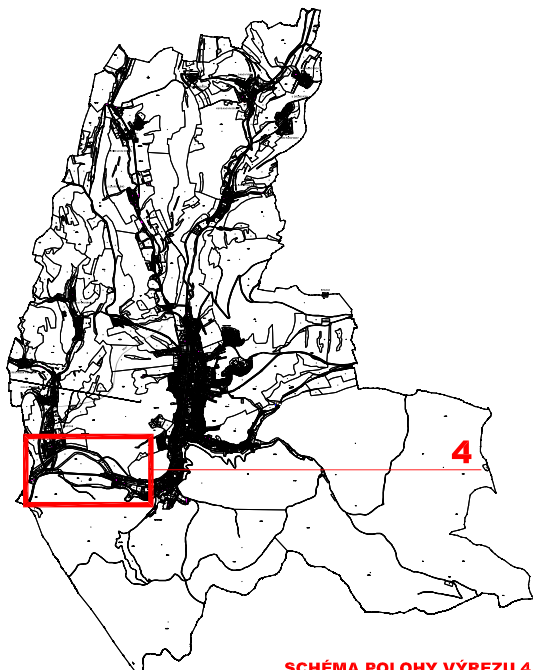

LEGENDA ZaD 2 zmenšená na 70%

STAV	NÁVRH	
		CYKLOTRASA
		OZNAČENIE URBANISTICKÝCH BLOKOV
		VO - OBYTNÉ ÚZEMIE S PREVAHOU PLÔCH OBČIANSKEJ VYBAVENOSTI
		VEREJNOPROSPEŠNÉ STAVBY VYPLÝVAJÚCE Z ÚP MESTA

ZMENY A DOPLNKY Č.2

MIERKA 1 : 10 000
KOMPLEXNÝ VÝKRES PRIESTOROVÉHO USPORIADANIA A FUNKČNÉHO VYUŽÍVANIA ÚZEMIA

SCHÉMA POLOHY VÝREZU 4

VÝREZ 4

