



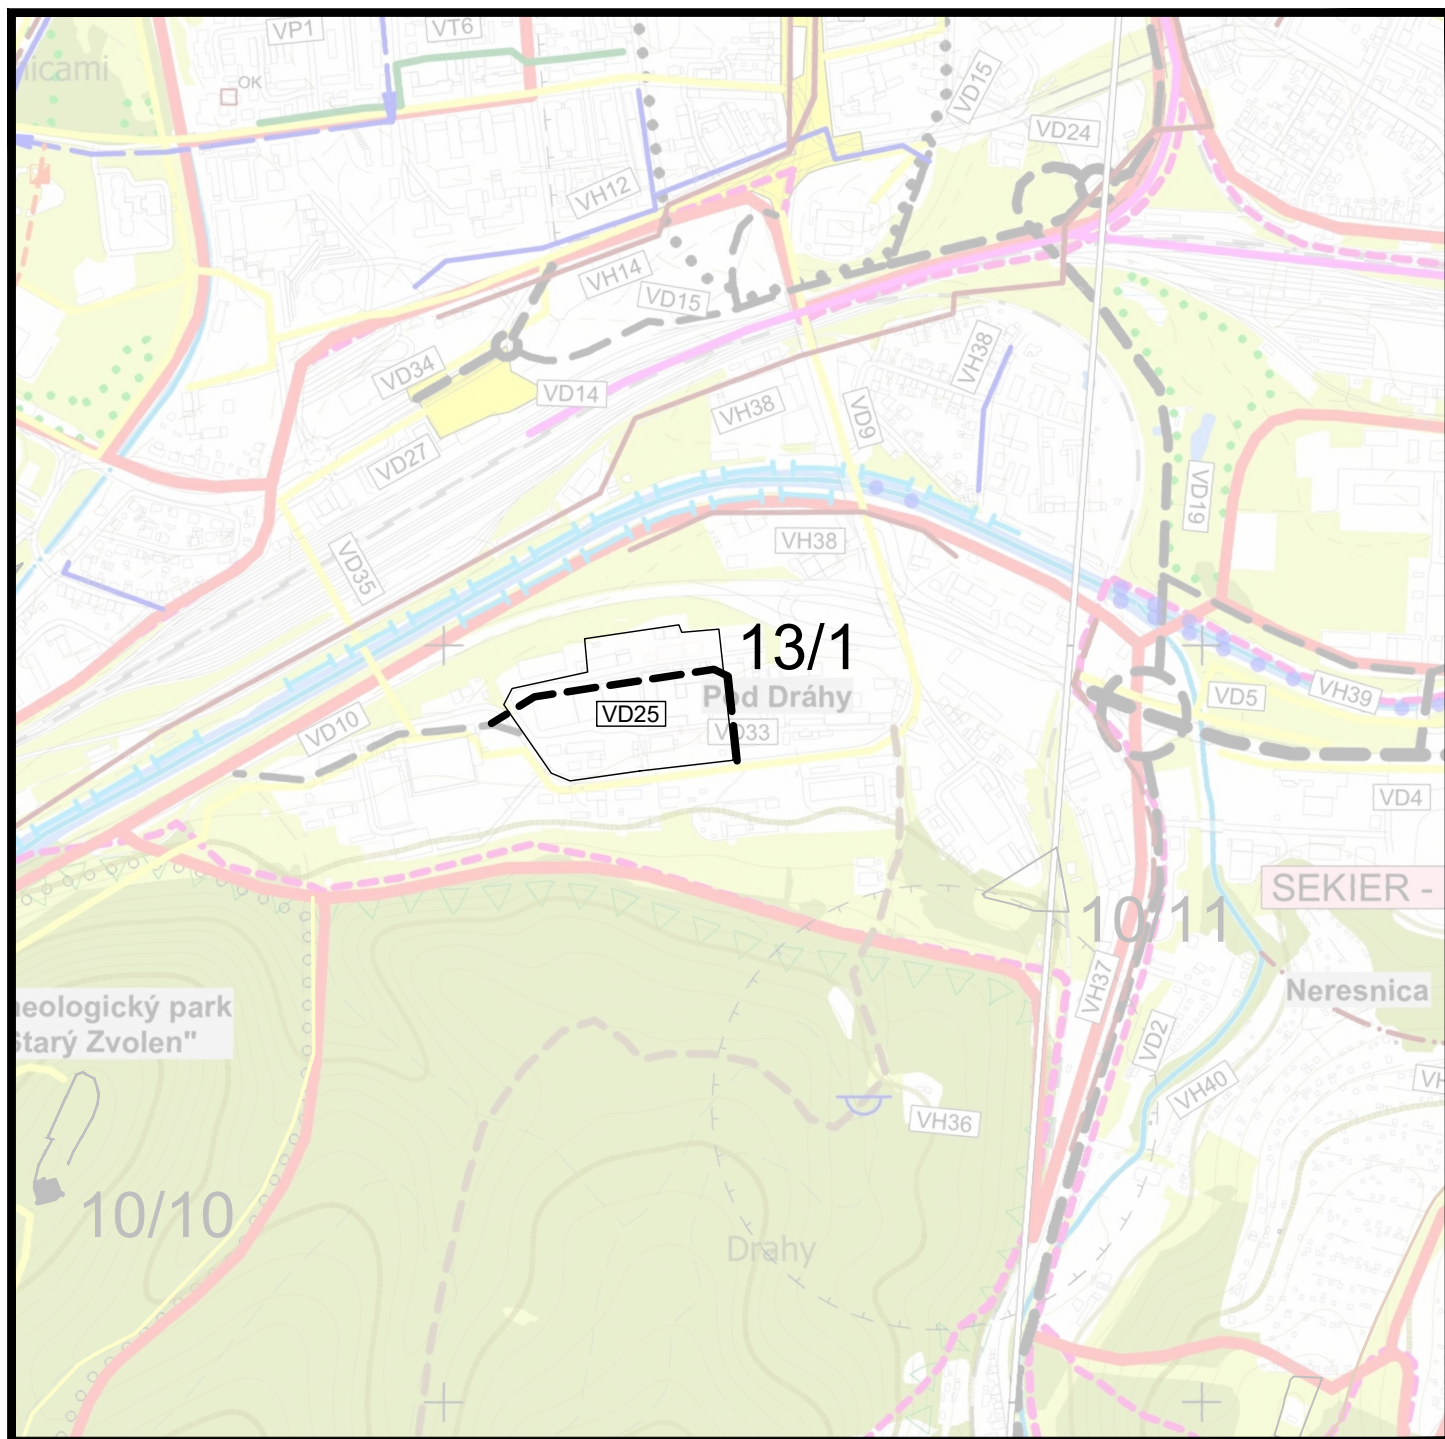

VÝREZ 1

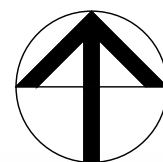

	Názov dokumentácie	ÚZEMNÝ PLÁN MESTA ZVOLEN ZMENY A DOPLNKY 13		Číslo výkresu 8/2
	Názov výkresu	VÝKRES REGULATÍVOV A VEREJNOPROSPEŠNÝCH STAVIEB		
ARCH-AT s.r.o., Š.Moyzesa 9585/41, 960 01 Zvolen, tel.: 0905 981 894 33				
ROK SPRACOVANIA August 2021/04	SPRACOVATEĽ Ing. arch. Beáta Mikušová	HLAVNÝ RIEŠITEĽ Ing. arch. Beáta Mikušová	PROJEKTANT PROJEKTANT: Ing. Róbert Rotholová	
MIERKA 1 : 110 000	ARCH-AT s.r.o., Š.Moyzesa 9585/41, 960 01 Zvolen	č. osvedčenia SKA 0549 AA	Ing. M. Bartek, Ing. J. Strečok Ing. N. Paulínyová, Ing. Š. Tropp Projektant: Z. Valachová	