



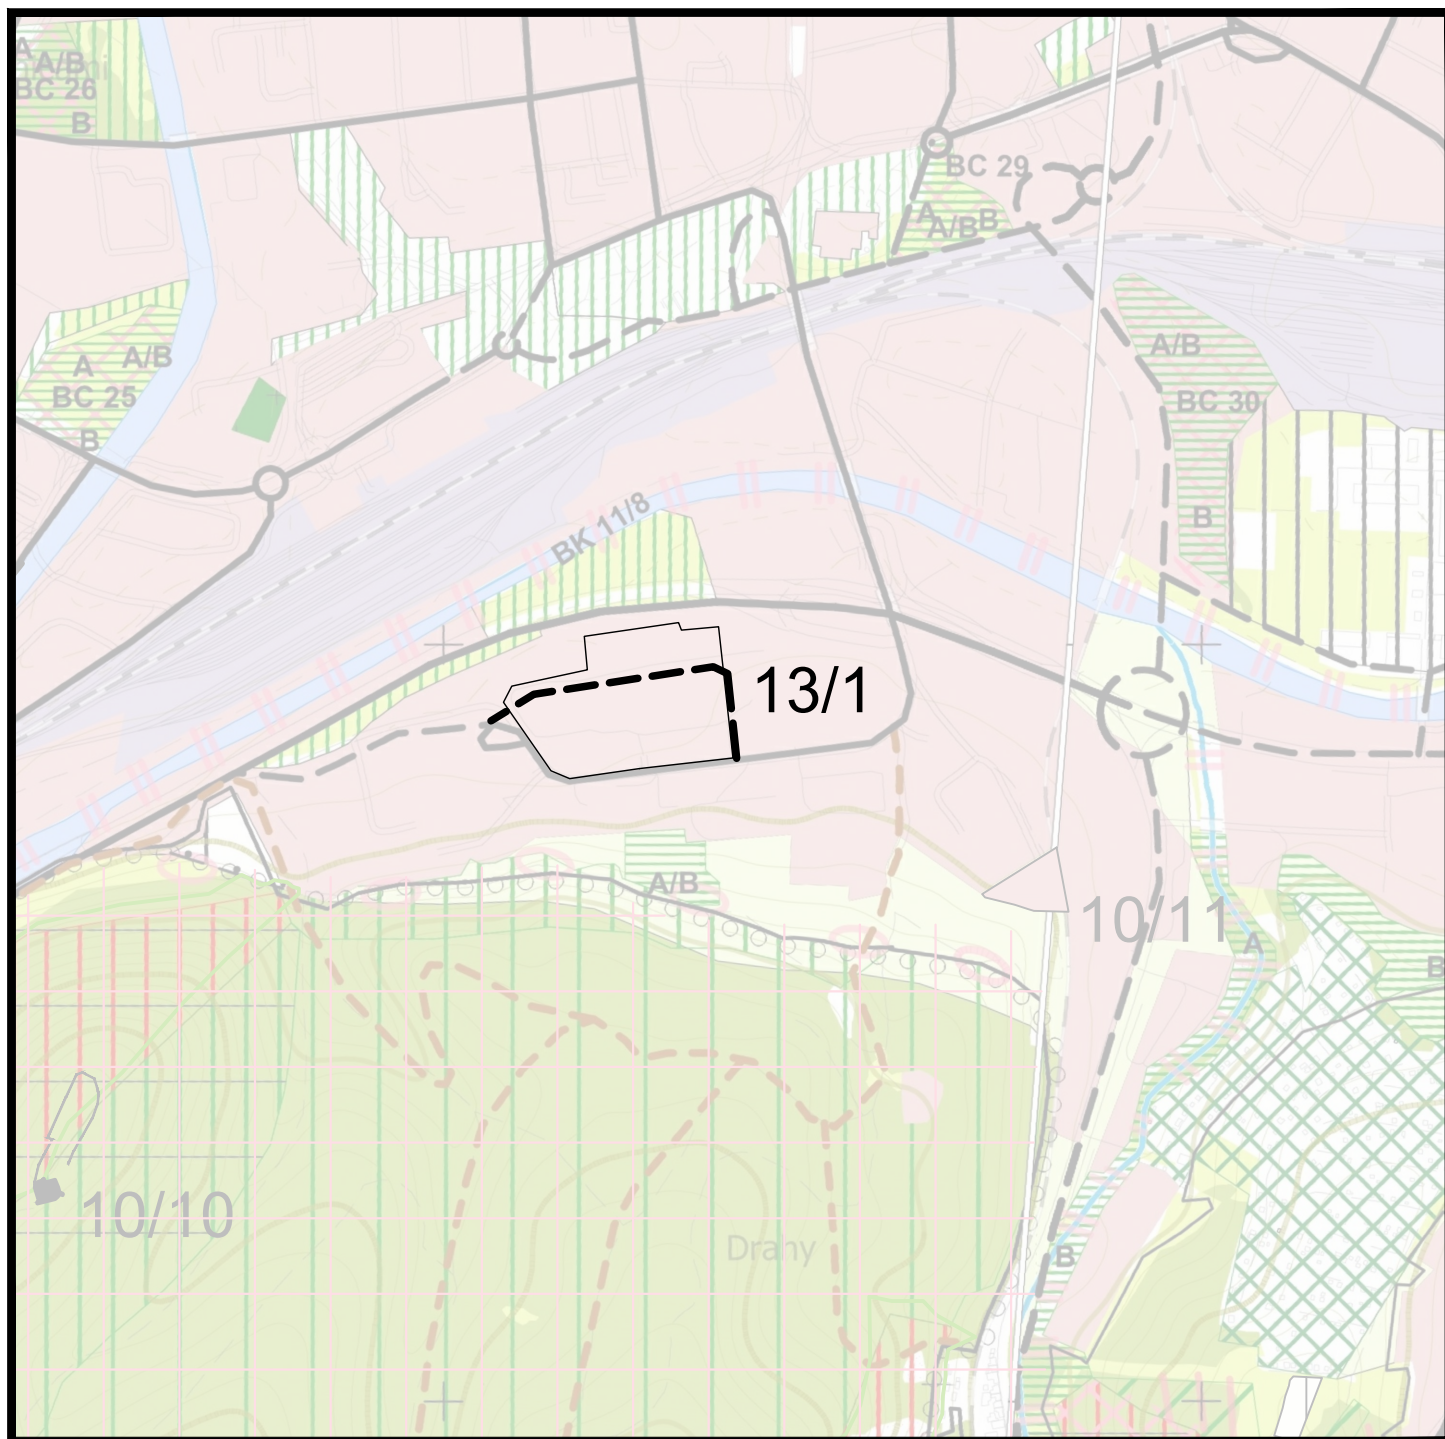

VÝREZ 1

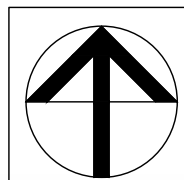

	Názov dokumentácie	ÚZEMNÝ PLÁN MESTA ZVOLEN ZMENY A DOPLNKY 13		Číslo výkresu
	Názov výkresu	VÝKRES OCHRANY PRÍRODY A TVORBY KRAJINY VRÁTANE PRVKOV ÚSES		7/2
ARCH-AT s.r.o., Š.Moyzesa 9585/41, 960 01 Zvolen, tel.: 0905 981 894 33				
ROK SPRACOVANIA August 2021/04	SPRACOVATEĽ Ing. arch. Beáta Mikušová	HLAVNÝ RIEŠITEĽ Ing. arch. Beáta Mikušová	PROJEKTANT PROJEKTANT: Ing. Róbert Roth Ing. F. Hovorková	
MIERKA 1 : 10 000	ARCH-AT s.r.o., Š.Moyzesa 9585/41, 960 01 Zvolen	č. osvedčenia SKA 0549 AA	Projektant: Z. Valachová	