


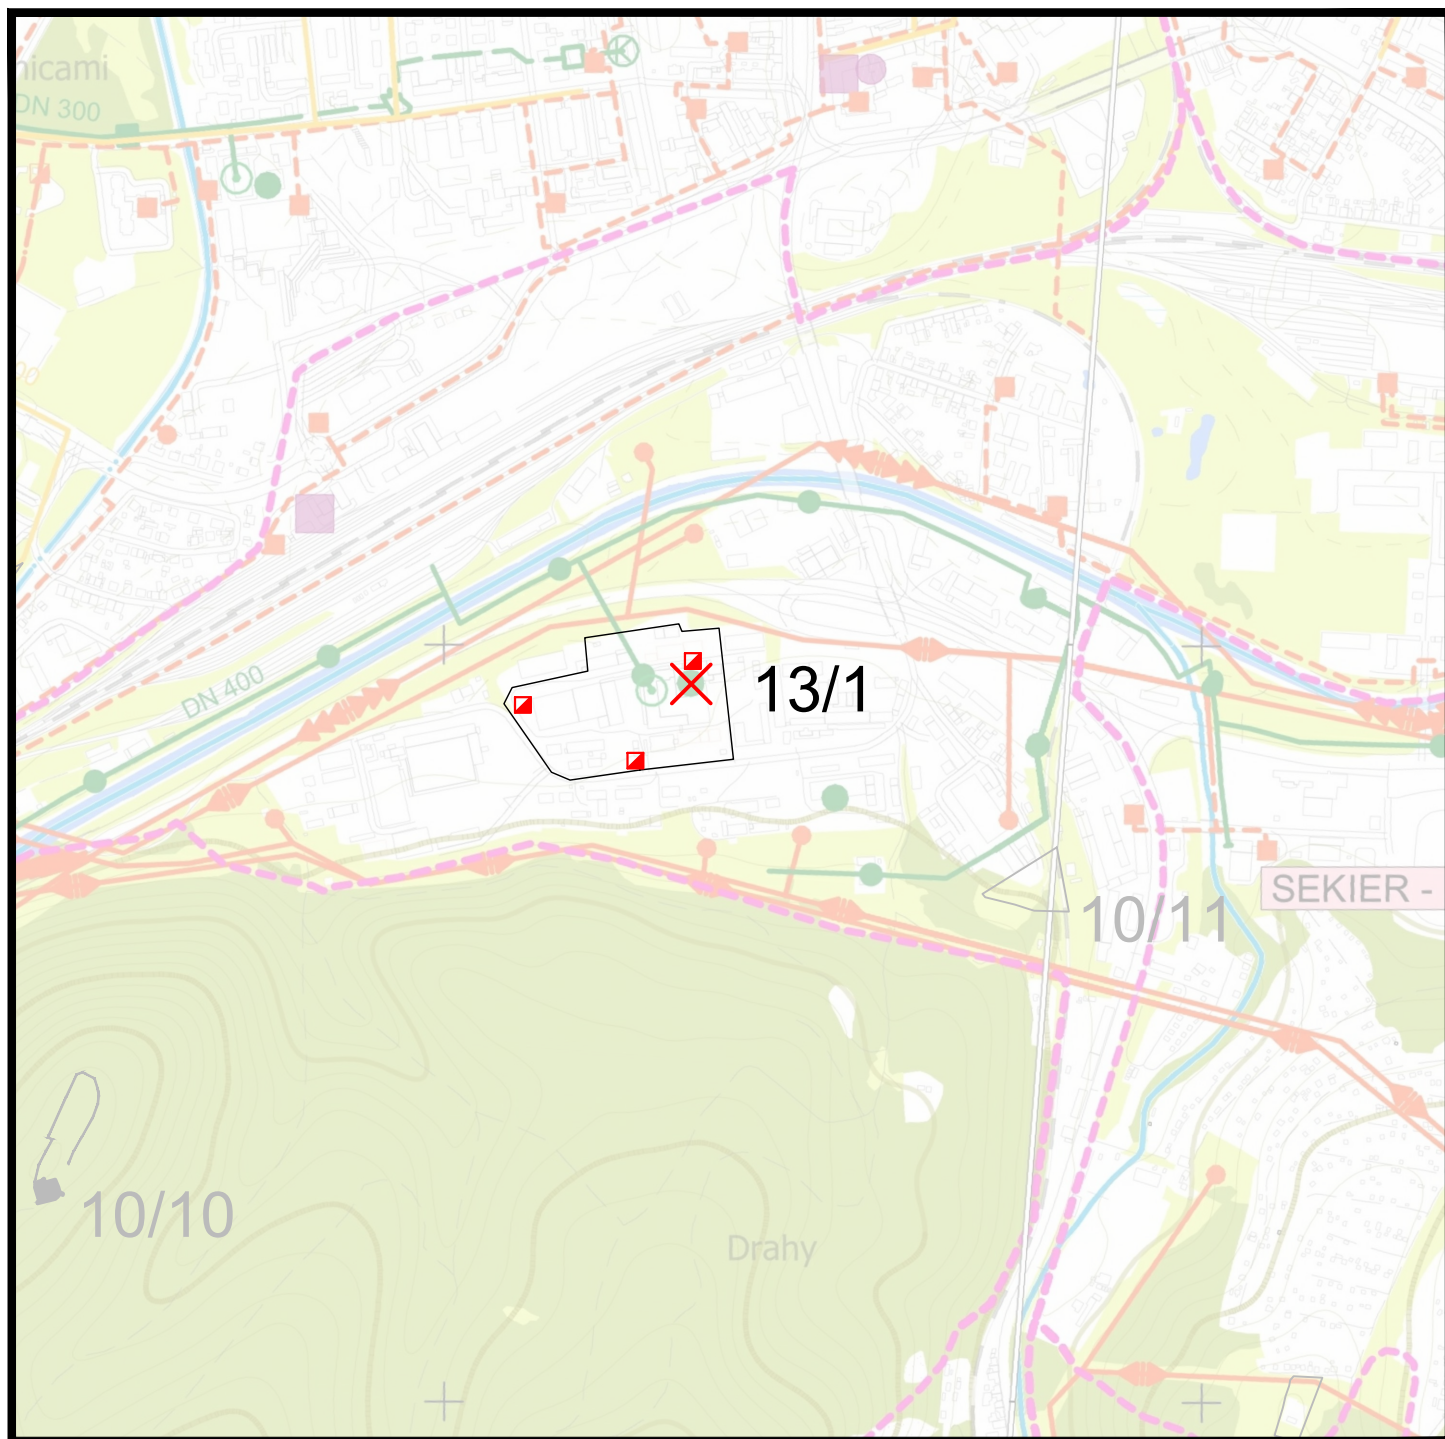

VÝREZ 1

	Názov dokumentácie	ÚZEMNÝ PLÁN MESTA ZVOLEN ZMENY A DOPLNKY 13		Číslo výkresu 6/2
	Názov výkresu	VÝKRES VEREJNÉHO TECHNICKÉHO VYBAVENIA - ENERGETIKA		
ARCH-AT s.r.o., Š.Moyzesa 9585/41, 960 01 Zvolen, tel.: 0905 981 894 33				
ROK SPRACOVANIA August 2021/04	SPRACOVATEĽ Ing. arch. Beáta Mikušová	HLAVNÝ RIEŠITEĽ Ing. arch. Beáta Mikušová	PROJEKTANT PROJEKTANT: Ing. Róbert Roth Ing. S. Tropp Ing. M. Harant Projektant: Z. Valachová	
MIERKA 1 : 10 000	ARCH-AT s.r.o., Š.Moyzesa 9585/41, 960 01 Zvolen		č. osvedčenia SKA 0549 AA	