



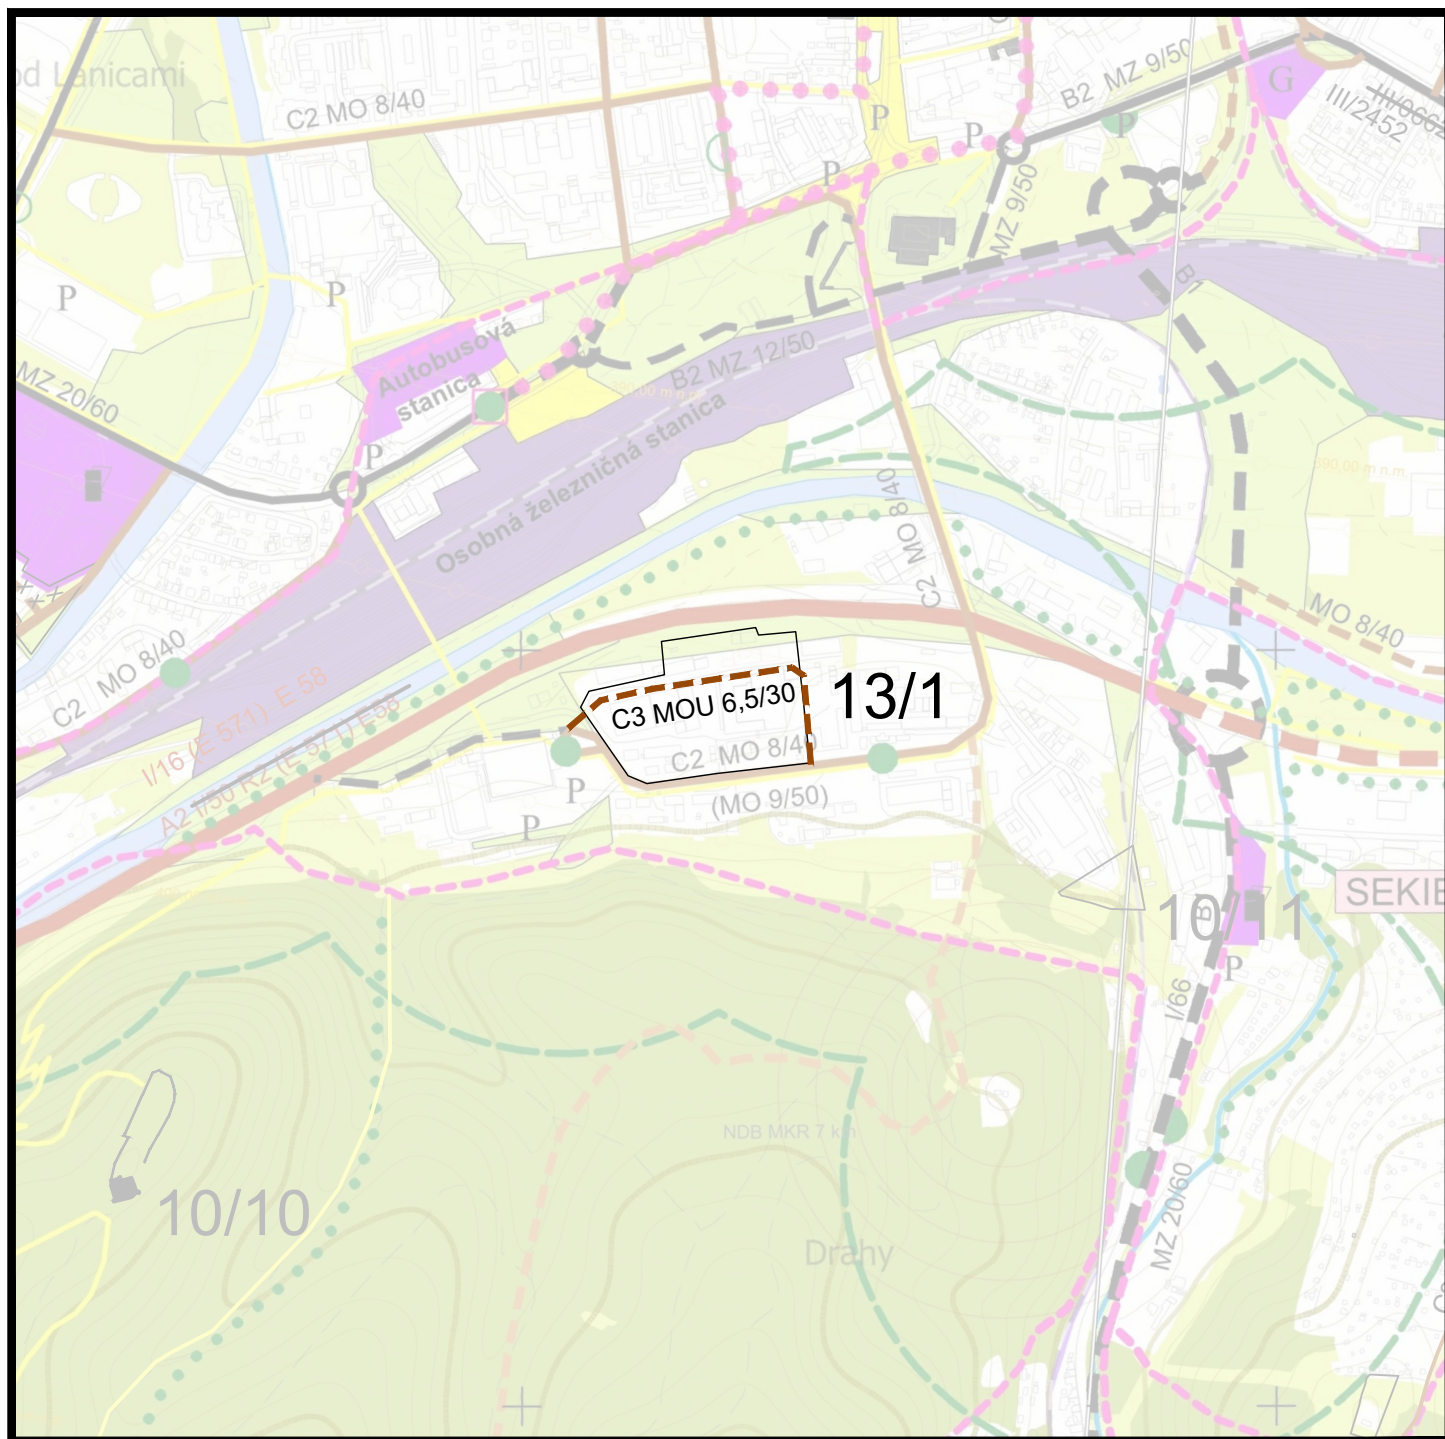

VÝREZ 1

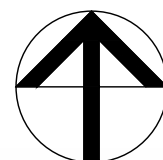

	Názov dokumentácie	ÚZEMNÝ PLÁN MESTA ZVOLEN ZMENY A DOPLNKY 13		Číslo výkresu 4/2
	Názov výkresu	VÝKRES VEREJNÉHO DOPRAVNÉHO VYBAVENIA		
ARCH-AT s.r.o., Š.Moyzesa 9585/41, 960 01 Zvolen, tel: 0905 981 894 33				
ROK SPRACOVANIA August 2021/04	SPRACOVATEĽ Ing. arch. Beáta Mikušová ARCH-AT s.r.o., Š.Moyzesa 9585/41, 960 01 Zvolen	HLAVNÝ RIEŠITEĽ Ing. arch. Beáta Mikušová č. osvedčenia SKA 0549 AA	PROJEKTANT Ing. Róbert Roth Ing. arch. V. Chochol Ing. J. Strečok Projektant: Z. Valachová	
MIERKA 1 : 10 000				