



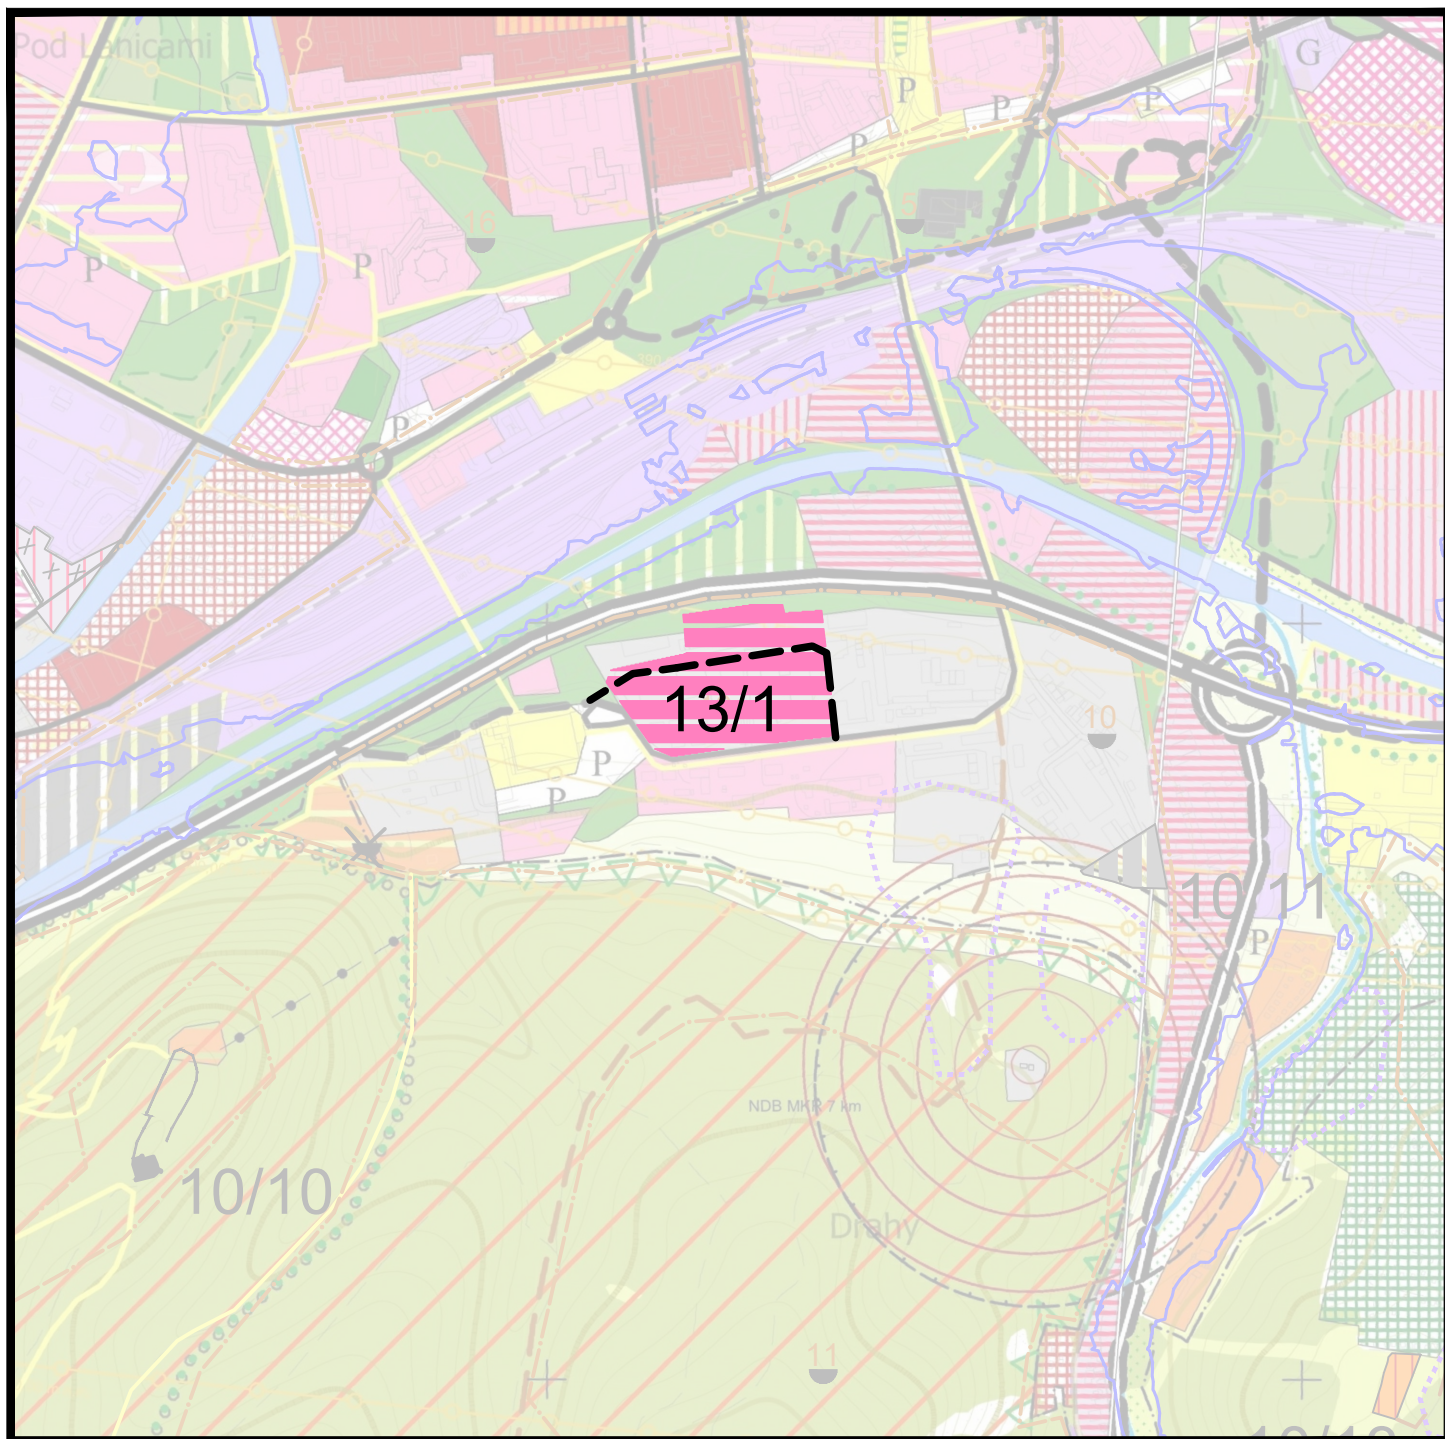

VÝREZ 1

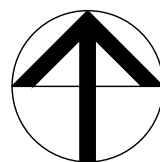

|                                                                                     |                                                                                                   |                                                                           |   |                          |
|-------------------------------------------------------------------------------------|---------------------------------------------------------------------------------------------------|---------------------------------------------------------------------------|---|--------------------------|
|  | Názov dokumentácie                                                                                | ÚZEMNÝ PLÁN MESTA ZVOLEN<br>ZMENY A DOPLNKY 13                            |   | Číslo výkresu<br><br>3/2 |
|                                                                                     | Názov výkresu                                                                                     | KOMPLEXNÝ VÝKRES PRIESTOROVÉHO USPORIADANIA A FUNKČNÉHO VYUŽÍVANIA ÚZEMIA |   |                          |
| ARCH-AT s.r.o., Š.Moyzeša 9585/41, 960 01 Zvolen, tel.: 0905 981 894 33             |                                                                                                   |                                                                           |   |                          |
| ROK SPRACOVANIA<br>August 2021/04                                                   | SPRACOVATEĽNÁ<br>Ing. arch. Beáta Mikušová<br>ARCH-AT s.r.o., Š.Moyzeša<br>9585/41, 960 01 Zvolen | HLAVNÝ RIEŠITEĽ<br>Ing. arch. Beáta Mikušová<br>č. osvedčenia SKA 0549 AA | PROJEKTANT PROJEKTANT:<br>Ing. Róbert Róthcholová<br>Ing. arch. V. Chochol<br>Ing. M. Bartek<br>Projektant: Z. Valachová |                          |
| MIERKA<br>1 : 10 000                                                                |                                                                                                   |                                                                           |   |                          |