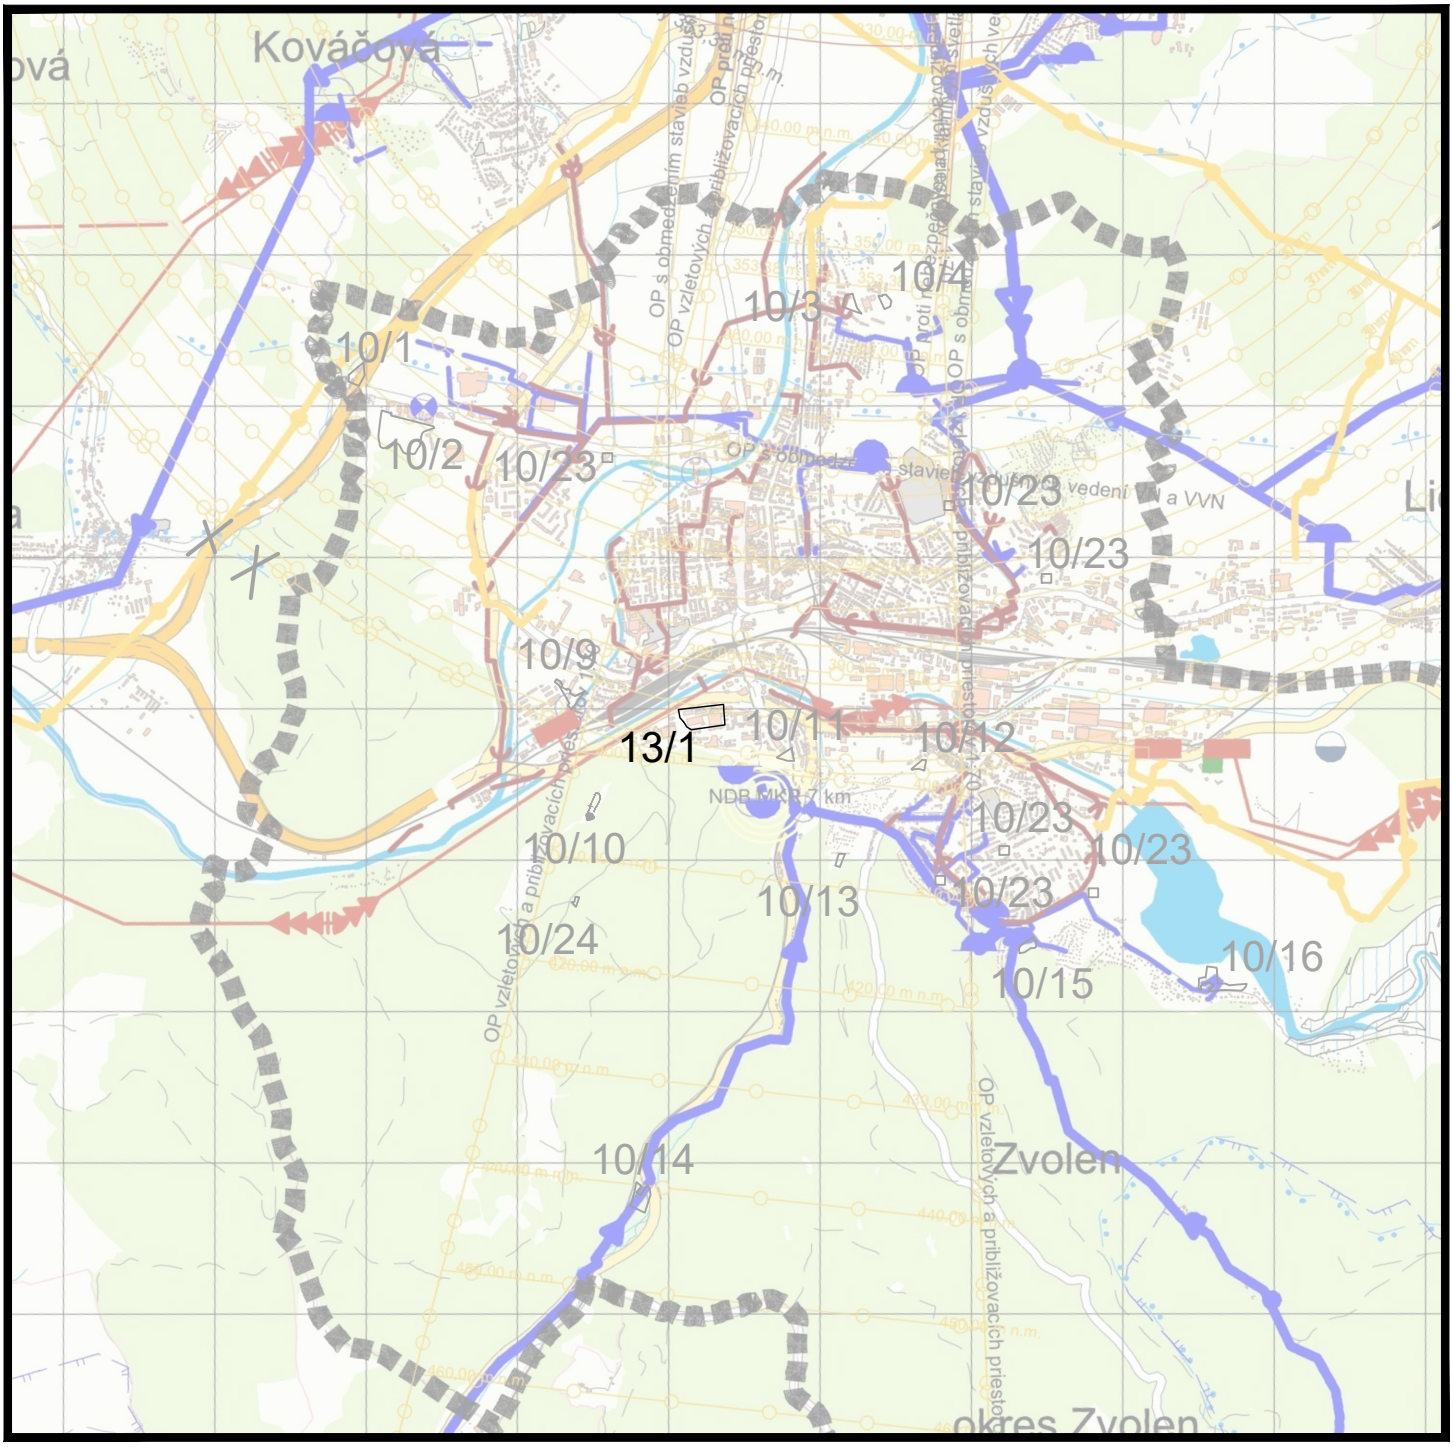

VÝREZ 1

Ing. arch. Beáta Mikušová	Názov dokumentácie	**ÚZEMNÝ PLÁN MESTA ZVOLEN ZMENY A DOPLNKY 13**	Číslo výkresu **2/2**
	Názov výkresu	**VÝKRES TECHNICKEJ INFRAŠTRUKTÚRY ŠIRŠIE VZŤAHY**	
ARCH-AT s.r.o., Š.Moyzesa 9585/41, 960 01 Zvolen, tel. : 0905 981 894			
ROK SPRACOVANIA August 2021 MIERKA 1 : 50 000	**SPRACOVATEĽ:** Ing. arch. Beáta Mikušová ARCH-AT s.r.o., Š.Moyzesa 9585/41, 960 01 Zvolen	**HLAVNÝ RIEŠITEĽ** Ing. arch. Beáta Mikušová č. osvedčenia SKA 0549 AA	**PROJEKTANT** Ing. Róbert Roth Ing. N. Paulínyová Ing. M. Harant Ing. Š. Tropp