


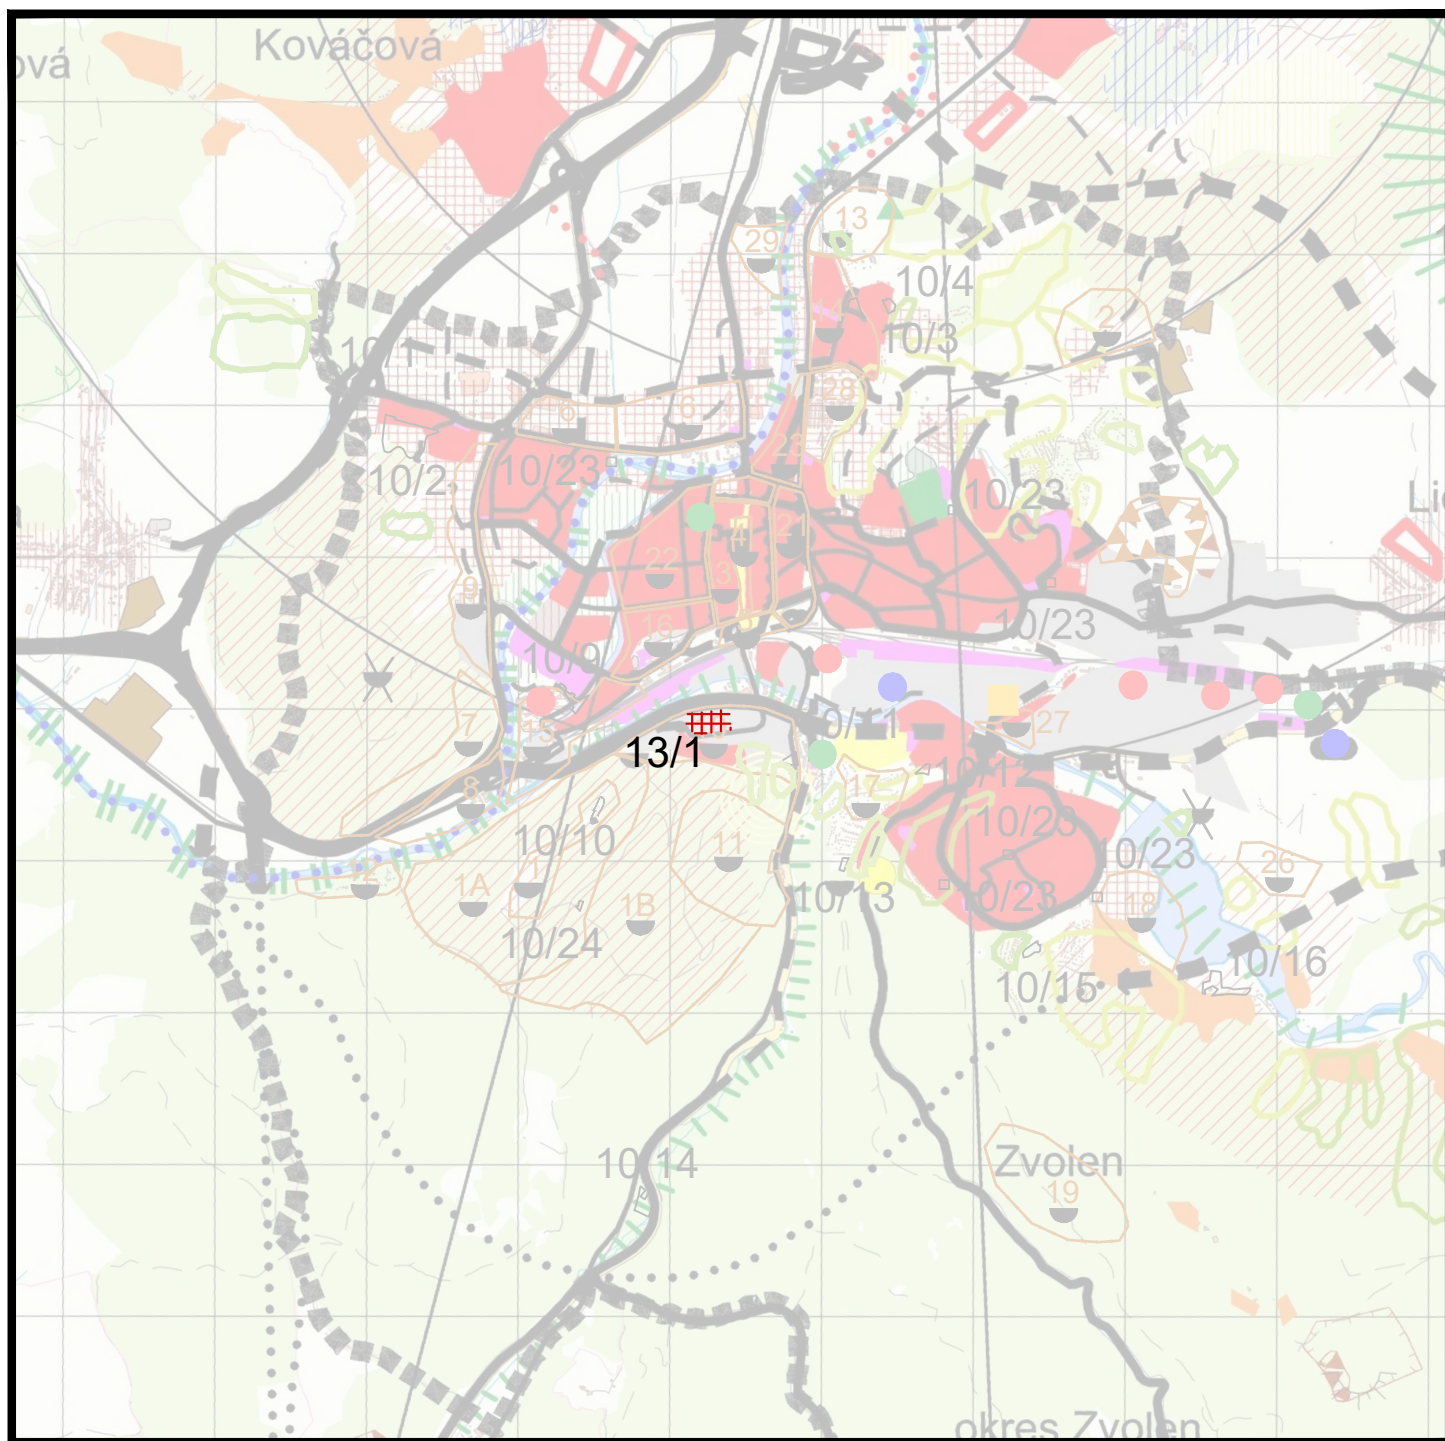

VÝREZ 1

 Ing. arch. Beáta Mikušová	Názov dokumentácie	ÚZEMNÝ PLÁN MESTA ZVOLEN ZMENY A DOPLNKY 13		Číslo výkresu 1/2
	Názov výkresu	KOMPLEXNÝ URBANISTICKÝ NÁVRH ŠIRŠIE VZŤAHY		
ARCH-AT s.r.o., Š.Moyzesa 9585/41, 960 01 Zvolen, tel. : 0905 981 894				
ROK SPRACOVANIA August 2021	SPRACOVATEĽ: Ing. arch. Beáta Mikušová ARCH-AT s.r.o., Š.Moyzesa 9585/41, 960 01 Zvolen	HLAVNÝ RIEŠITEĽ Ing. arch. Beáta Mikušová č. osvedčenia SKA 0549 AA	PROJEKTANT: Ing. Róbert Rothcholová Ing. arch. V. Chochol Ing. F. Hovorková Ing. J. Strečok	
MIERKA 1 : 50 000				