




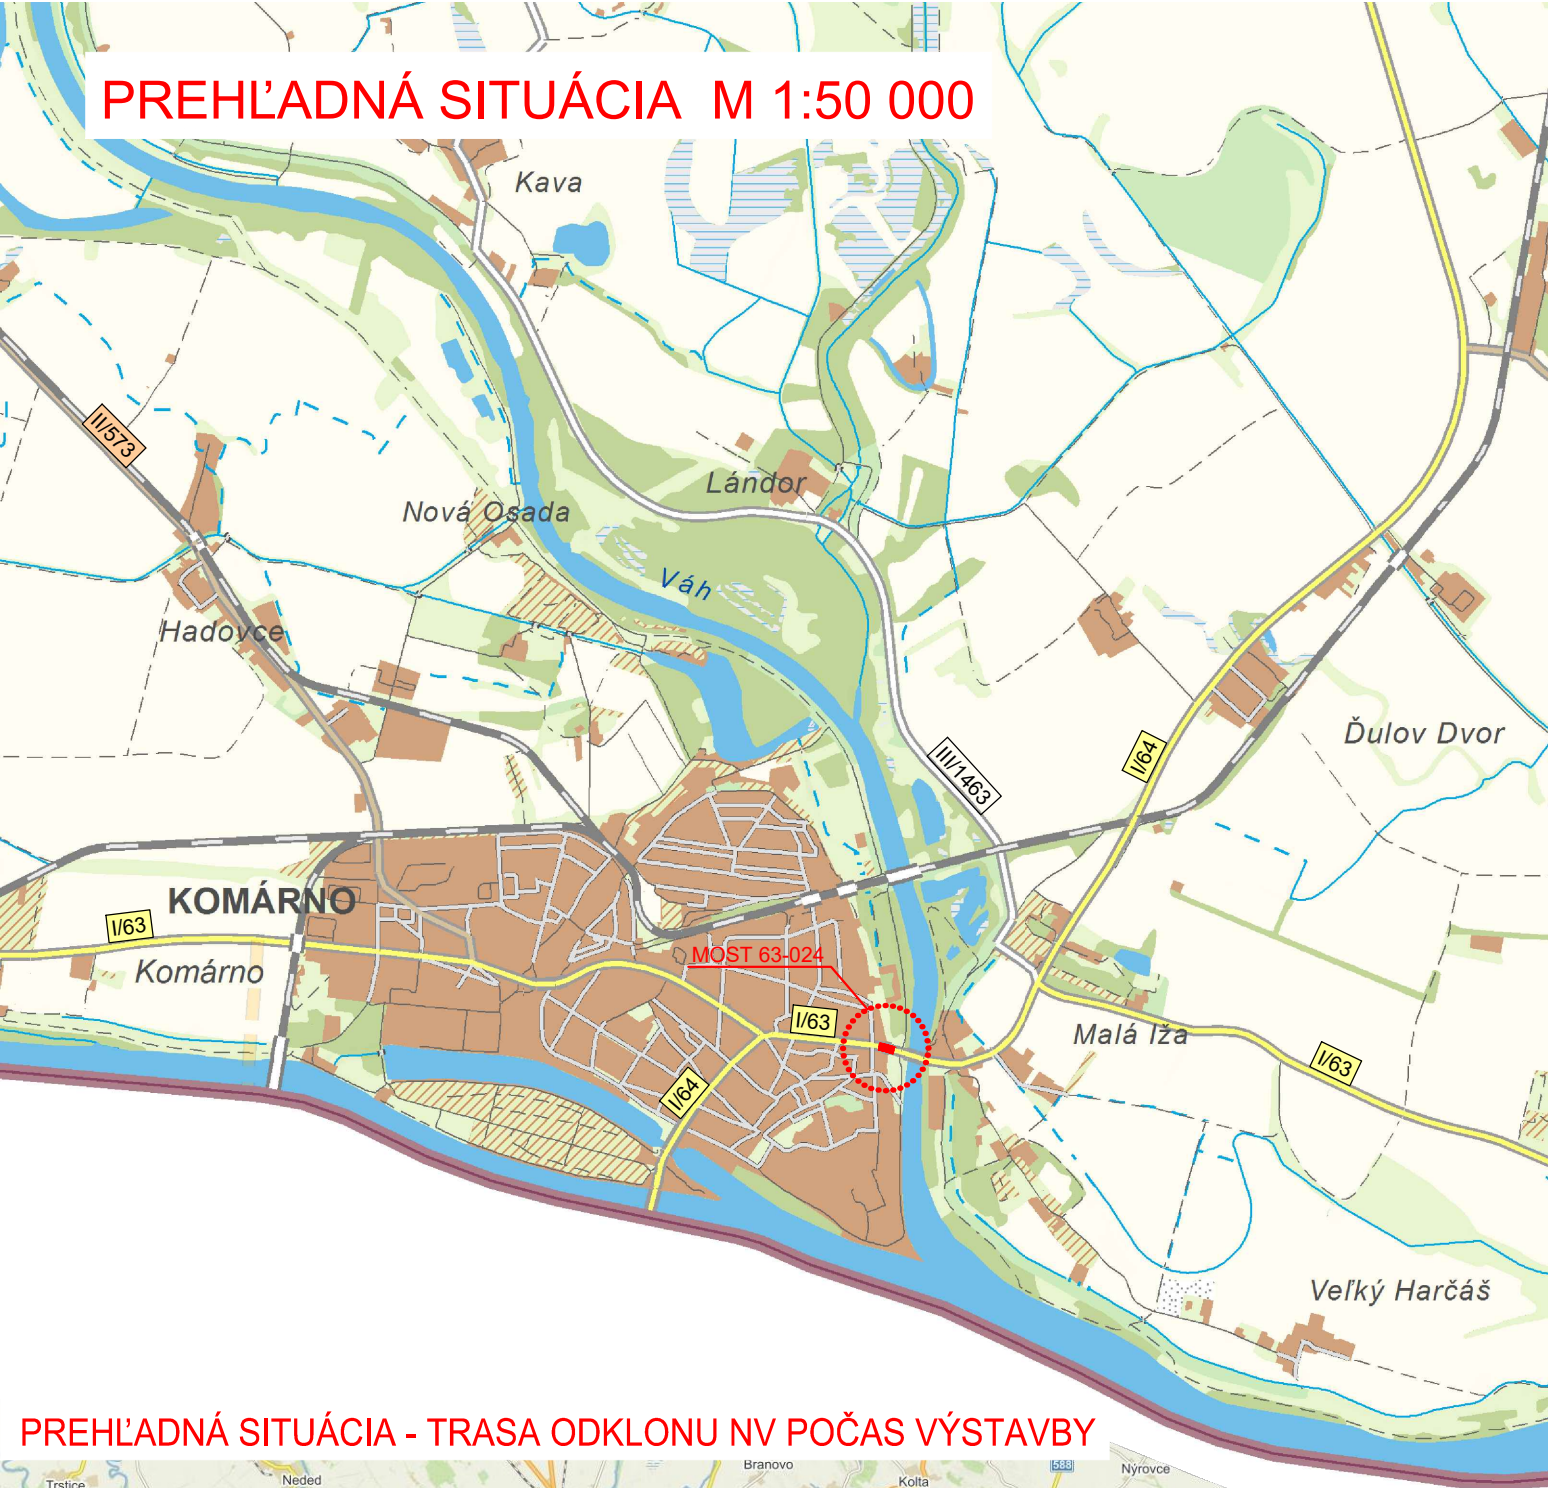

PREHLADNÁ SITUÁCIA - TRASA ODKLONU NV POČAS VÝSTAVBY

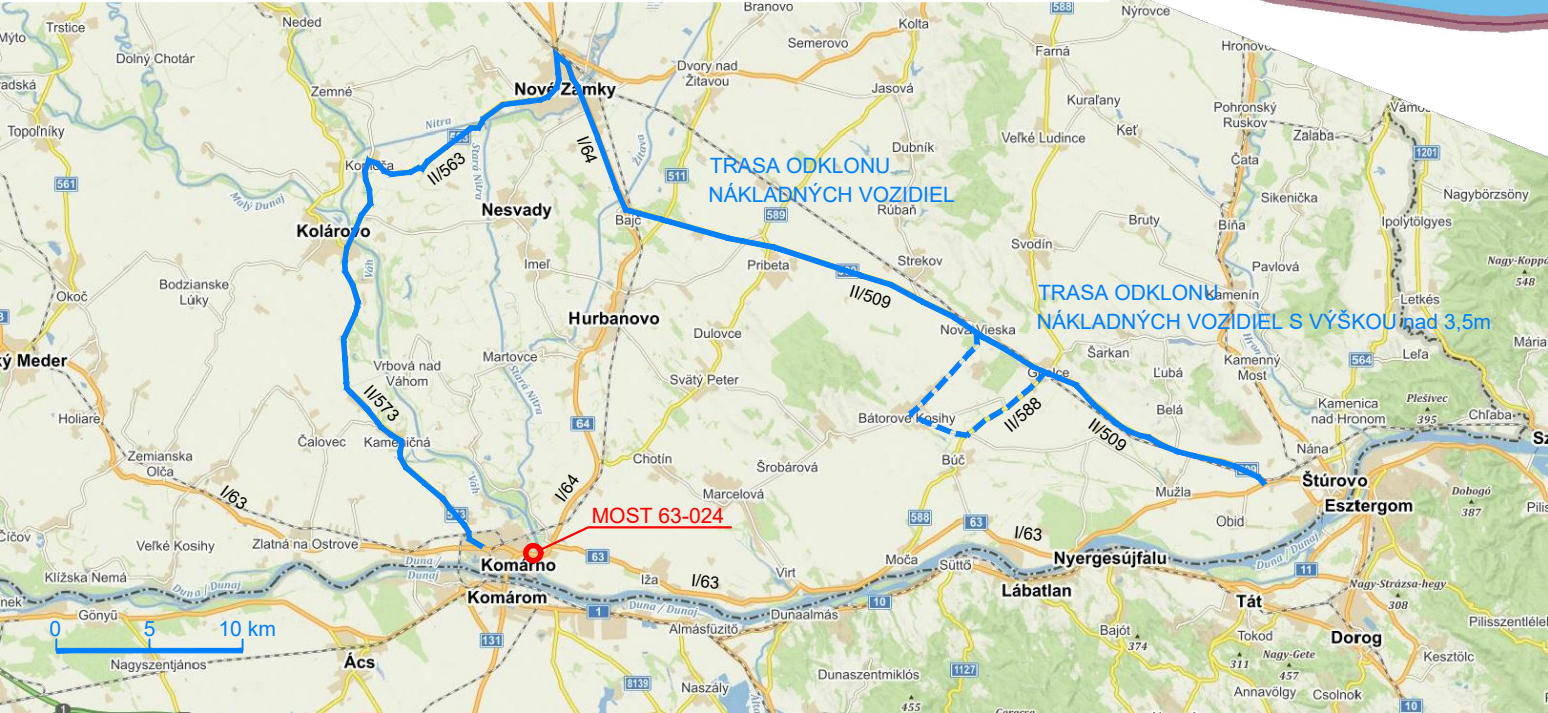

OBJEDNÁVATEĽ:

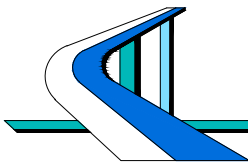

SLOVENSKÁ SPRÁVA CIEST

ZHOTOVITEĽ	ALFA 04 a.s.	 Alfa 04 a.s. Jašíkova 6 821 03 BRATISLAVA
RIADITEĽ ING. J. FÜRST	Č. ZÁKAZKY 1954-00	
HLAVNÝ INŽINIER PROJEKTU ING. T. BRATKO	ARCHÍVNE ČÍSLO 0457	

KATASTRÁLNE ÚZEMIE: KOMÁRNO

SÚRADNICOVÝ SYSTÉM S-JTSK	VÝŠKOVÝ SYSTÉM Bpv	
VYPRACOVAL ING. T. BRATKO	KONTROLOVAL ING. K. TÁBORSKÁ	ZODPOVEDNÝ PROJEKTANT ING. T. BRATKO
OBJEDNÁVATEĽ SLOVENSKÁ SPRÁVA CIEST	OKRES (OBVOD) STAVBY KOMÁRNO	

REKONŠTRUKCIA MOSTOV NA CESTE I/63 V KOMÁRNE, I/63 KOMÁRNO, MOST 63-024	STUPEŇ DSP	FORMÁT A4
	DÁTUM 09/2020	Č. ZÁK. 1954-00
	MIERKA 1 : 50 000	Č. ARCH. 0457
	Č. VÝKRESU	Č. SÚPRAVY
PREHLADNÁ SITUÁCIA		

B.1