


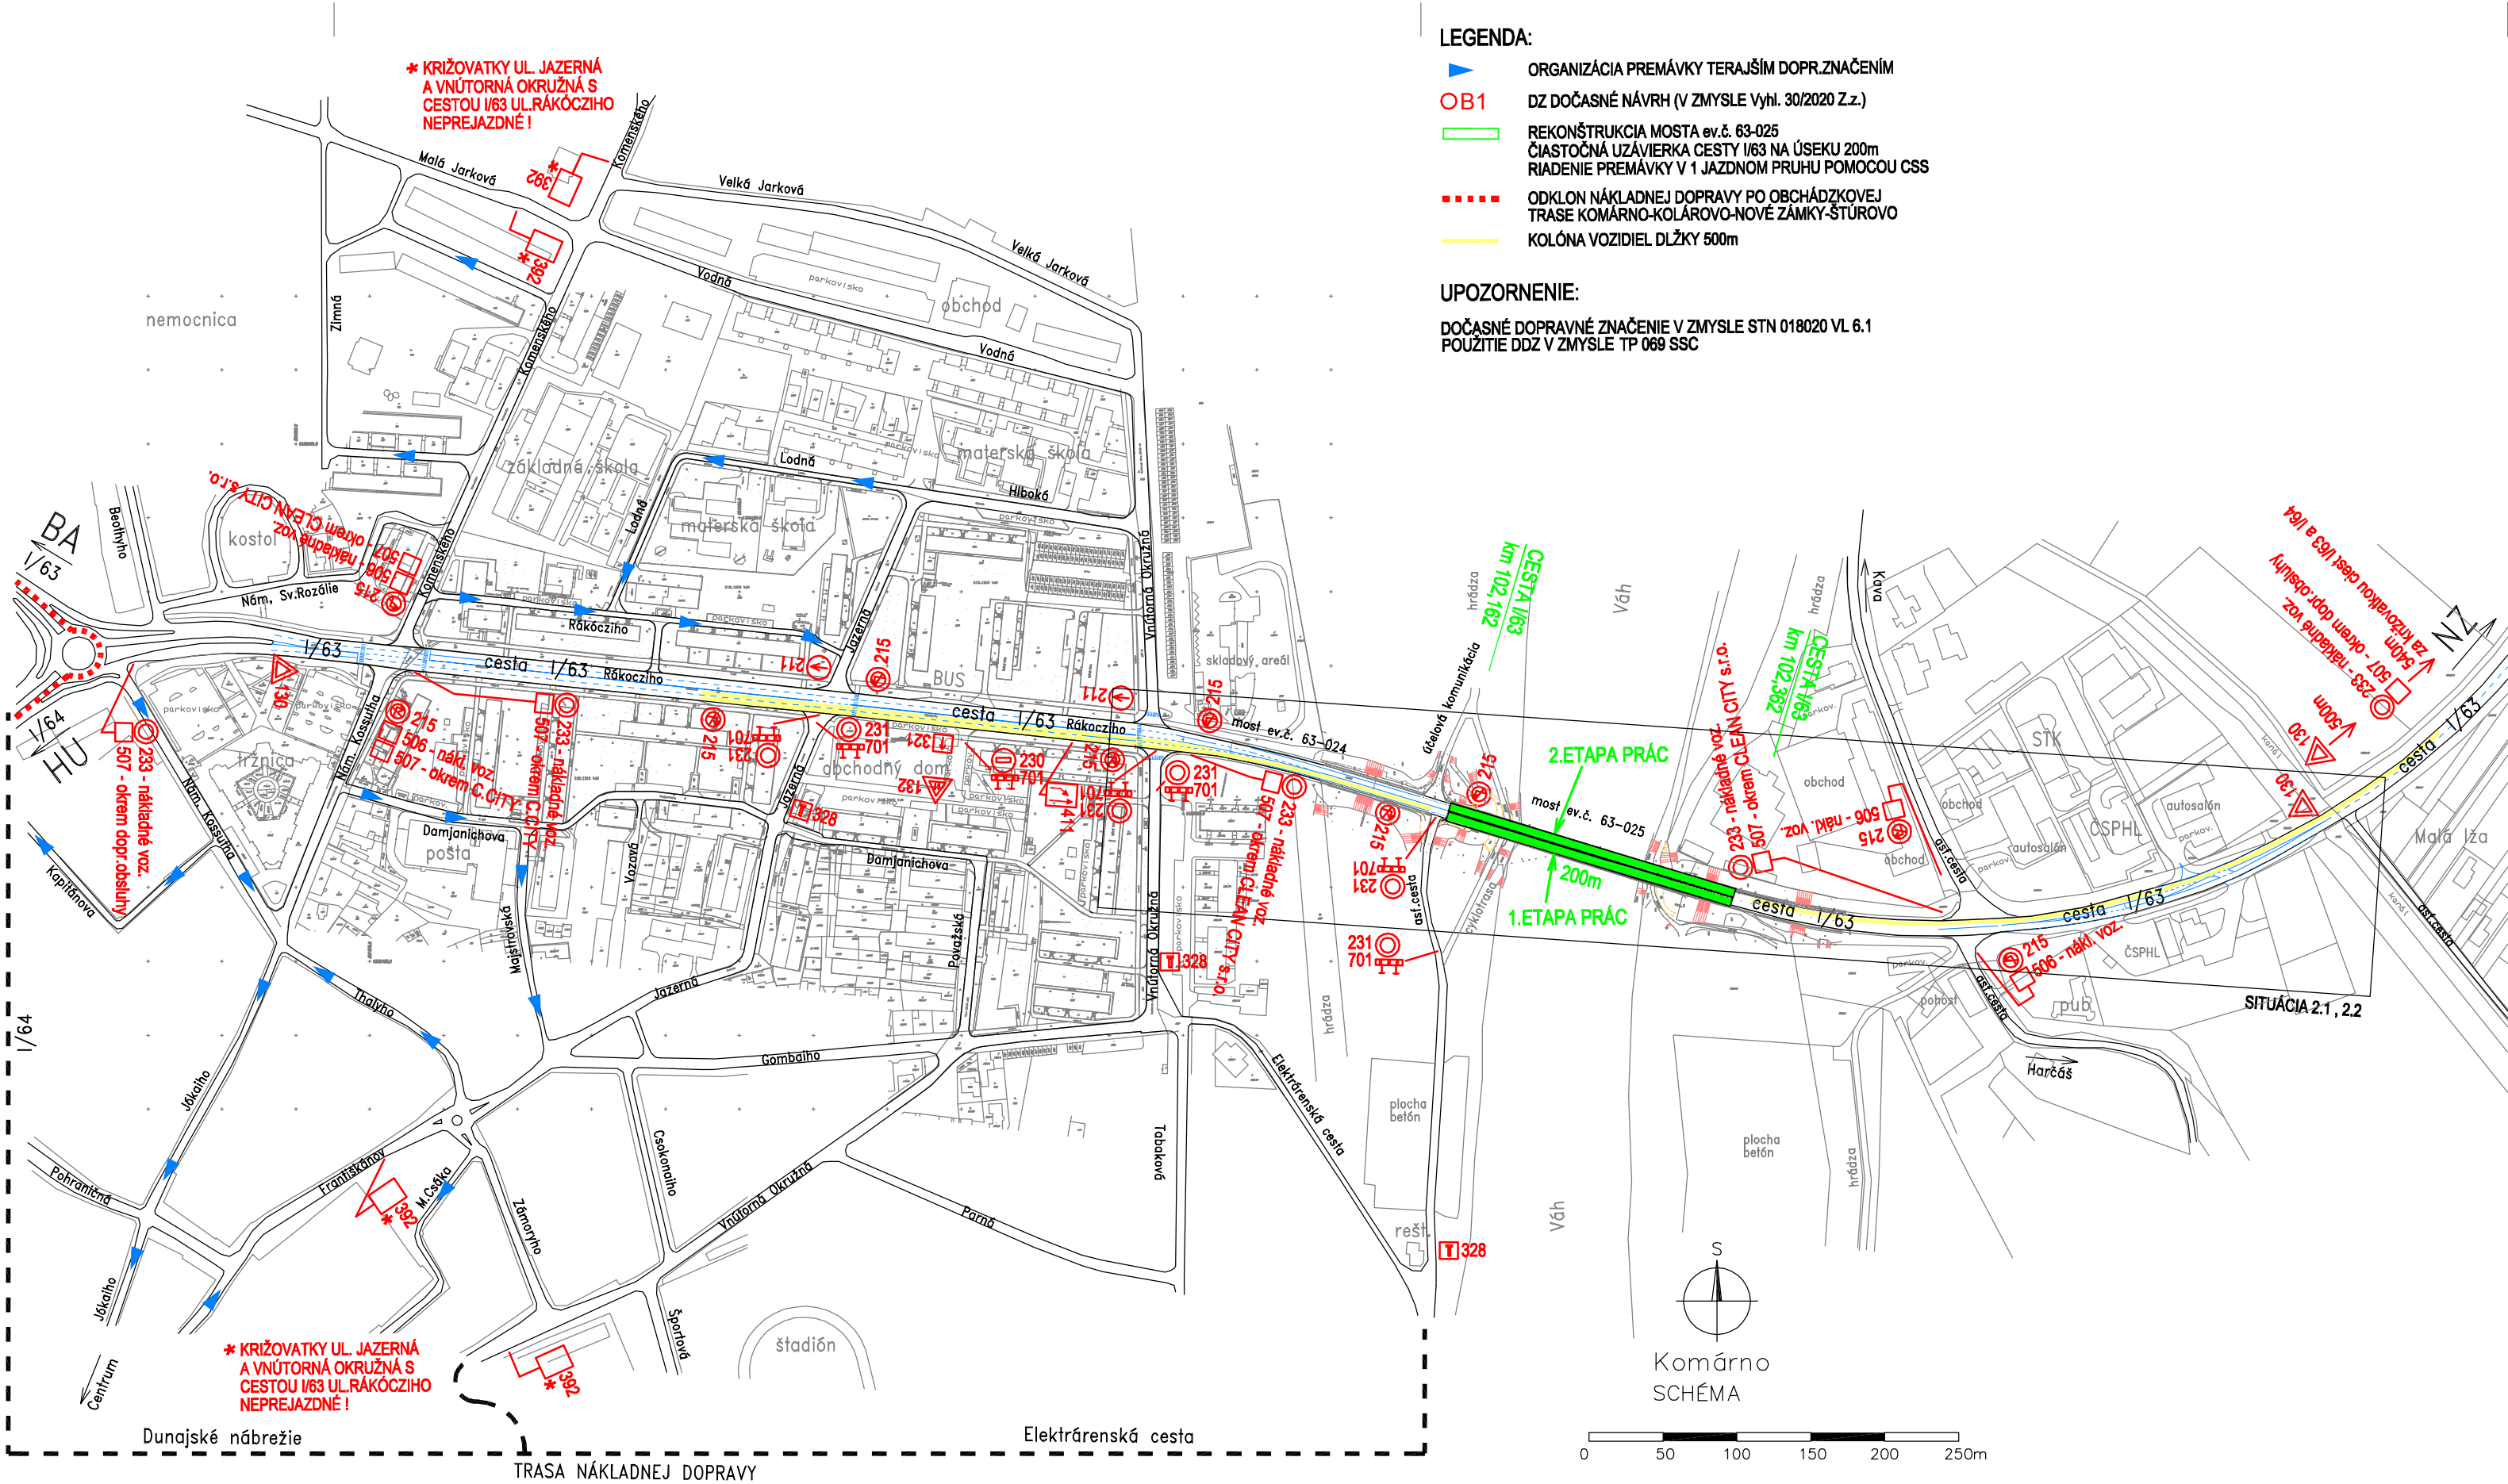

Výškový systém: Bpv
Súradnicový systém: S-JTSK v realizácii JTSK

Stavba: **Rekonštrukcia mostov na ceste I/63 v Komárne,
I/63 - Komárno, most 63-025**

Objednávateľ:

SLOVENSKÁ SPRÁVA CIEST

SLOVENSKÁ SPRÁVA CIEST
Miletičova 19
820 05 Bratislava

Zhotoviteľ: **Valbek Prodex**

VALBEK&PRODEX spol. s r.o.
Rusovská cesta 16
851 01 Bratislava

Hlavný inžinier projektu:
Ing. Tatiana Baciková

Zhotoviteľ časti: AQUAPLAN S.R.O.	Vypracoval	Ing. František Németh ml.	Zák. číslo	19BA21016
	Zodp. projektant	Ing. František Németh	Dátum	03/2021
	Tech. kontrola	Ing. Zuzana Strehovská	Stupeň	DSP
	Objekt		Mierka	schéma
Dočasné dopravné značenie CELKOVÁ SITUÁCIA			Č. prílohy	Paré
			C.2.2 2	