CELKOVÁ SITUÁCIA STAVBY
M 1:1 000

STAVEBNÉ OBJEKTY
030 PRÍSTUPOVÁ KOMUNIKÁCIA NA STAVENISKO
031 DOČASNÝ CHODNÍK
101 ÚPRAVA CESTY I/63
102 ÚPRAVA CHODNÍKOV
201 MOST KOMÁRNO EV.Č. 63 - 025
501 ÚPRAVA VODOVODOV
601 ÚPRAVA VEREJNÉHO OSVETLENIA
602 PREKLÁDKA KÁBLOV SLOVAK TELEKOM
901 OCHRANA EXISTUJÚCICH KOMUNIKÁCIÍ

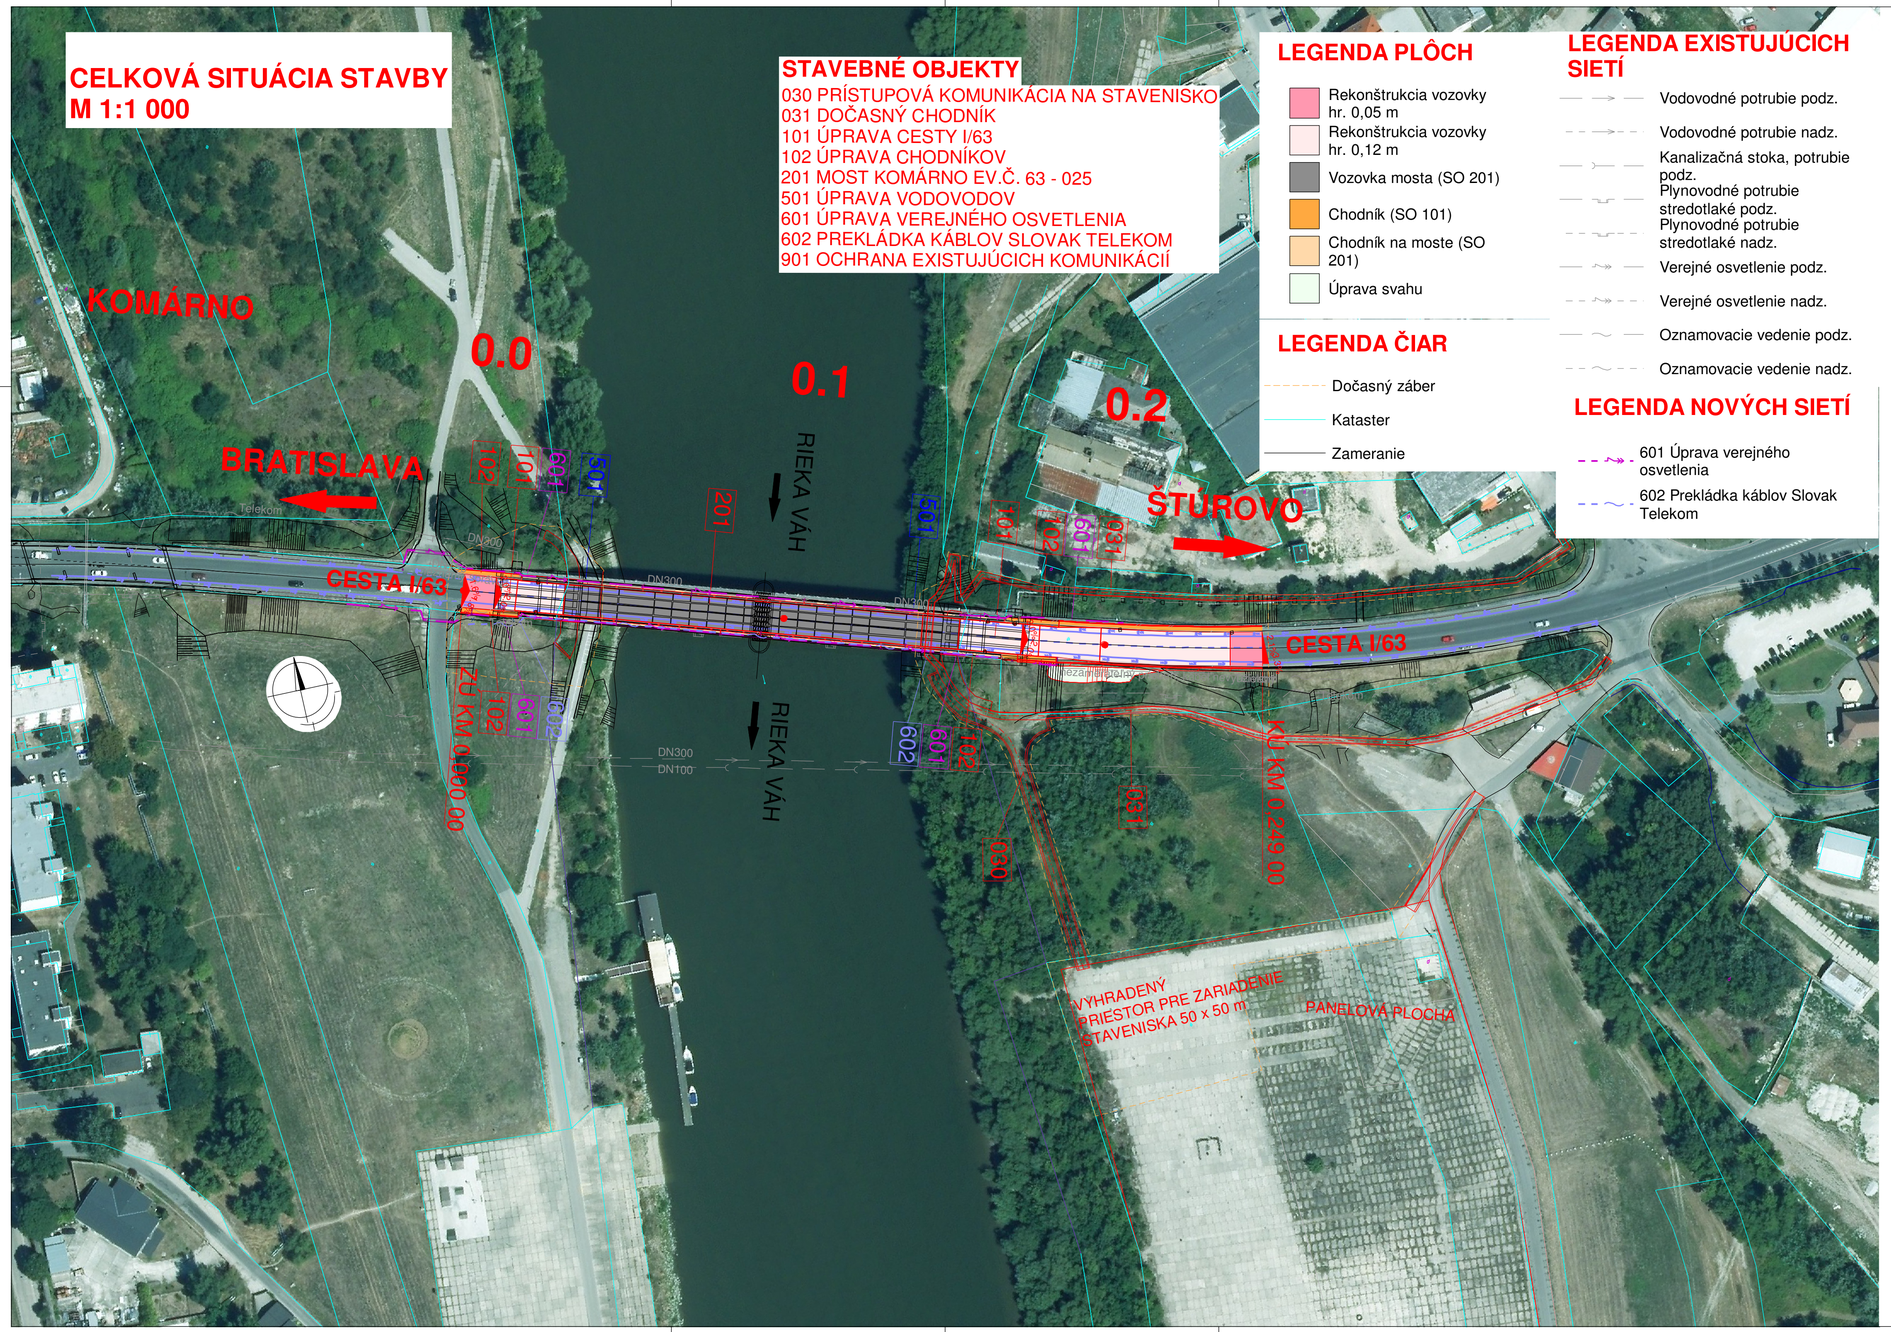

LEGENDA PLÔCH
- Rekonštrukcia vozovky hr. 0,05 m
- Rekonštrukcia vozovky hr. 0,12 m
- Vozovka mosta (SO 201)
- Chodník (SO 101)
- Chodník na moste (SO 201)
- Úprava svahu

LEGENDA ČIAR
- Dočasný záber
- Kataster
- Zameranie

LEGENDA EXISTUJÚCICH SIETÍ
- Vodovodné potrubie podz.
- Vodovodné potrubie nadz.
- Kanalizačná stoka, potrubie podz.
- Plynovodné potrubie stredotlaké podz.
- Plynovodné potrubie stredotlaké nadz.
- Verejné osvetlenie podz.
- Verejné osvetlenie nadz.
- Oznamovacie vedenie podz.
- Oznamovacie vedenie nadz.

LEGENDA NOVÝCH SIETÍ
- 601 Úprava verejného osvetlenia
- 602 Prekládka káblov Slovak Telekom

Výškový systém: Bpv
Súradnicový systém: S-JTSK v realizácií JTSK

Stavba:
Rekonštrukcia mostov na ceste I/63 v Komárne, I/63 - Komárno, most 63 - 025

Objednávateľ:
SLOVENSKÁ SPRÁVA CIEST
Miletičova 19
820 05 Bratislava

Zhotoviteľ: Valbek Prodex	**VALBEK&PRODEX, spol. s.r.o.** Rusovská cesta 16 851 01 Bratislava	**Hlavný inžinier projektu:** Ing. Tatiana Baciková

Zhotoviteľ časti: Valbek Prodex	**Vypracoval**	Ing. Tomáš Očakovský		**Zák. číslo**	19BA21016
	Zodp. projektant	Ing. Jakub Bacík		**Dátum**	03/2021
	Tech. kontrola	Ing. Eduard Manco		**Stupeň**	DSP
				Mierka	1:1000
	Príloha	CELKOVÁ SITUÁCIA STAVBY		**Č. prílohy**	Paré
					B.2

Divízia VALBEK cesty
Kutuzovova 11
831 03 Bratislava
tel.: +421 (0)2 44 643 077